



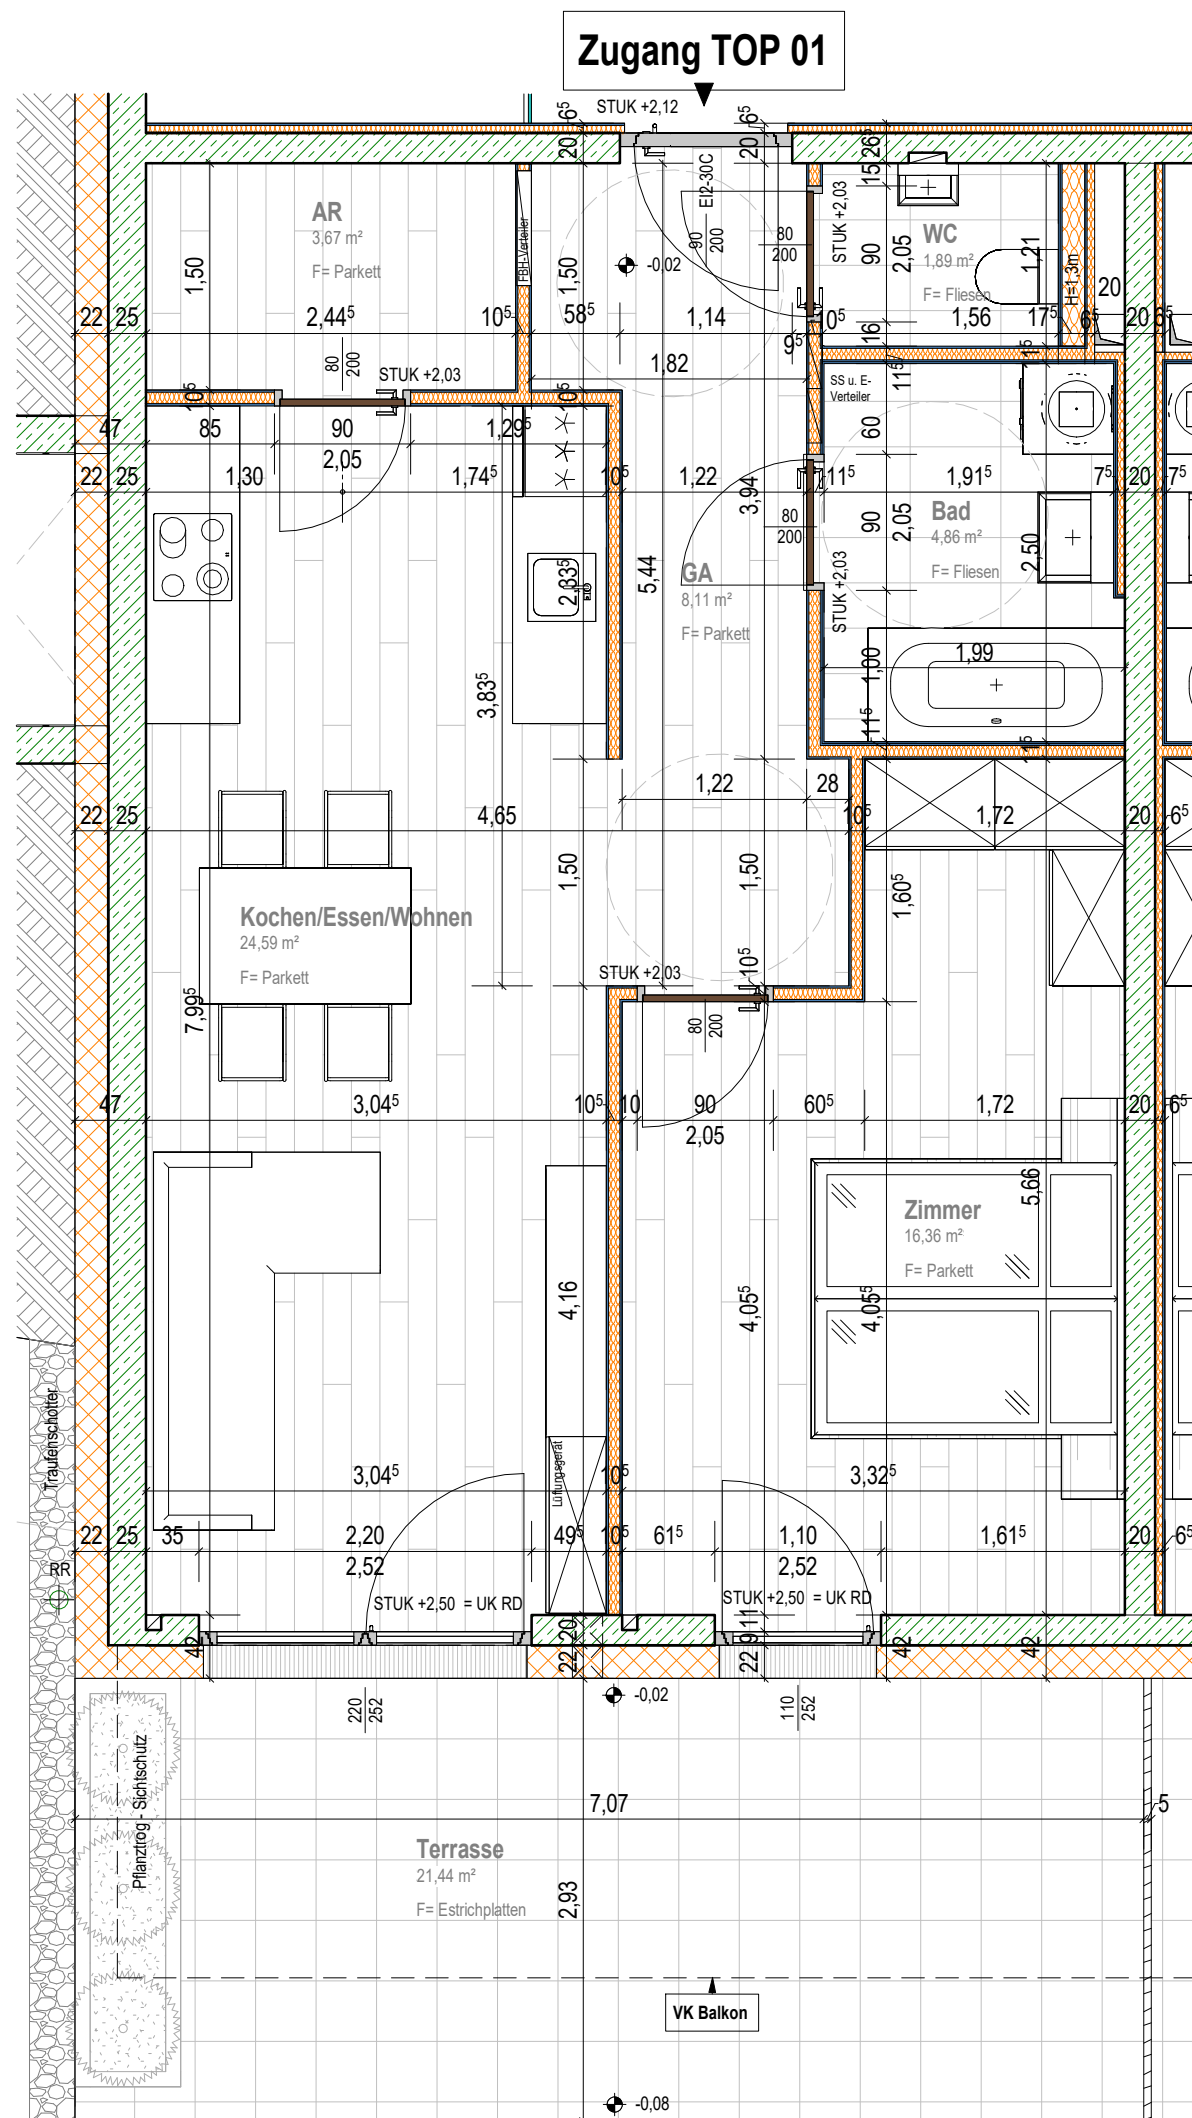

2 Zimmer - Wohnung TOP 01 - 59,48m²



Erdgeschoß

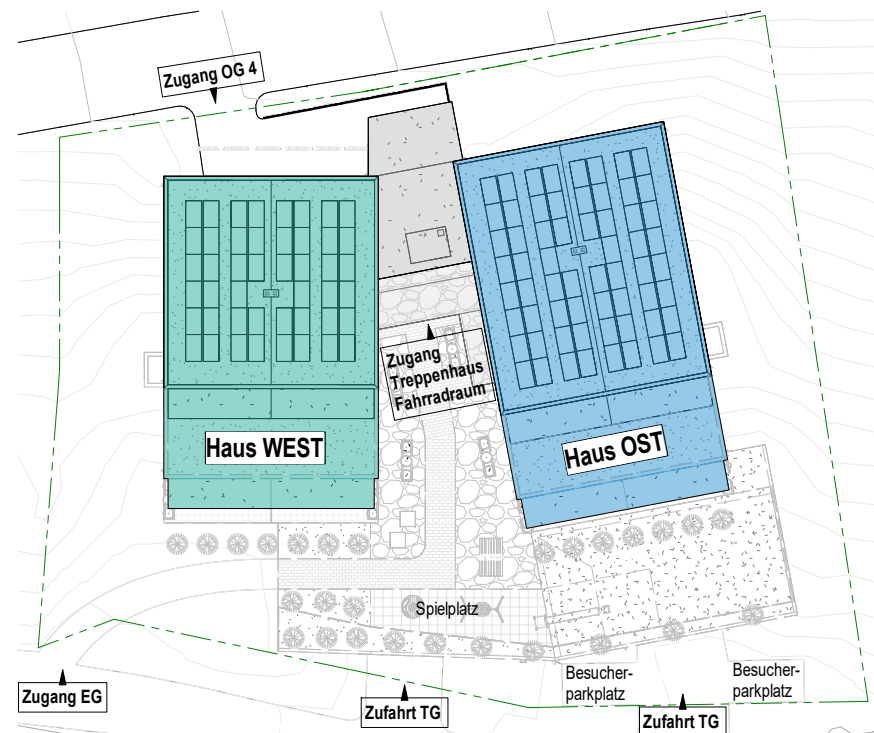

Übersichtsplan

Wohnanlage Iselsberg Stronach_Ti 0400

TOP 01 _ 2 ZIMMER Wohnung

M 1:50 - 1 Meter = 20mm

HAUS	GESCHOSS:	WOHNNUTZFLÄCHE:	BALKON/TERRASSE:	KELLERABTEIL:
West	Erdgeschoß	59,48m²	21,44m²	4,02m²

ALLE MASSE SIND ROHBAUMASSE. FÜR MÖBLIERUNG NATURMASSE NEHMEN!

GHS
tel +43 512 52061
www.ghs-wohnbau.com

Ing. Etzel-Strasse 11
A-6020 Innsbruck
ghs@ghs-wohnbau.com

**Arch. DI Irmgard
Reiter**

Michaelsgasse 5
9900 Lienz
0680 2081109
irmi.reiter@m-arch.at