

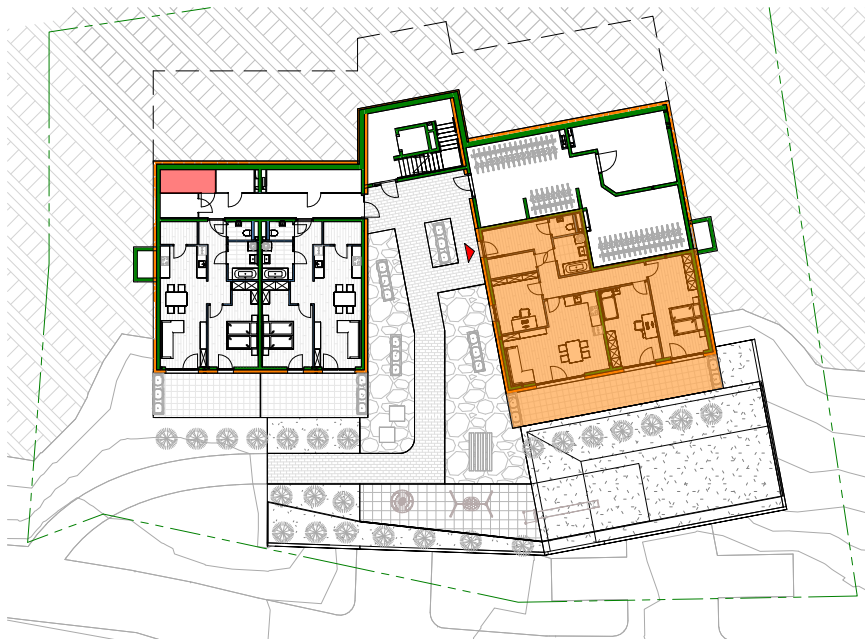


4 Zimmer - Wohnung TOP 03 - 107,61m²

Zugang TOP 03

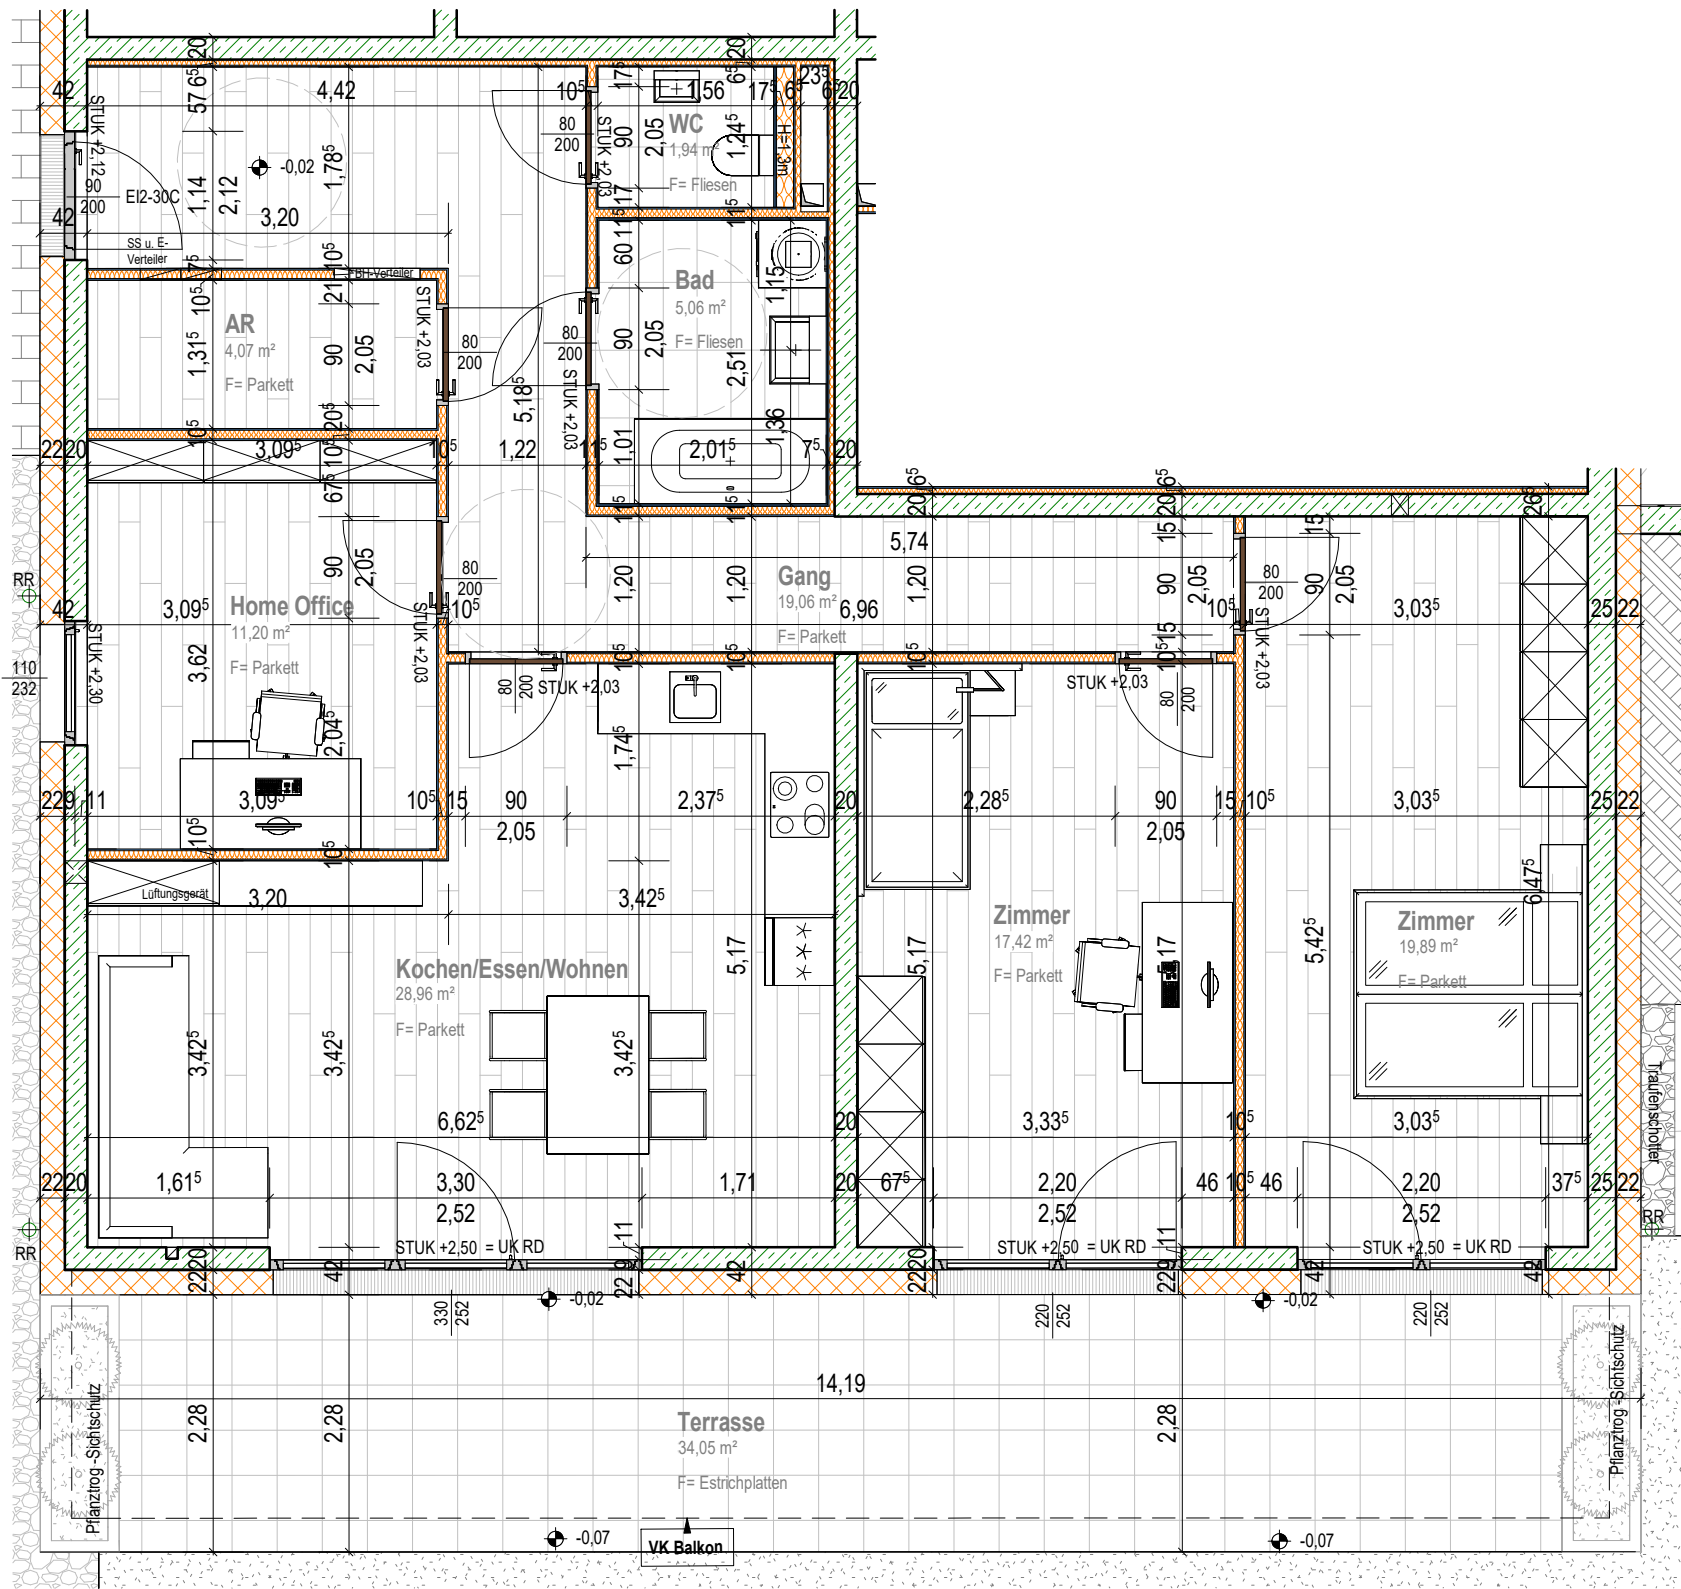

Erdgeschoß

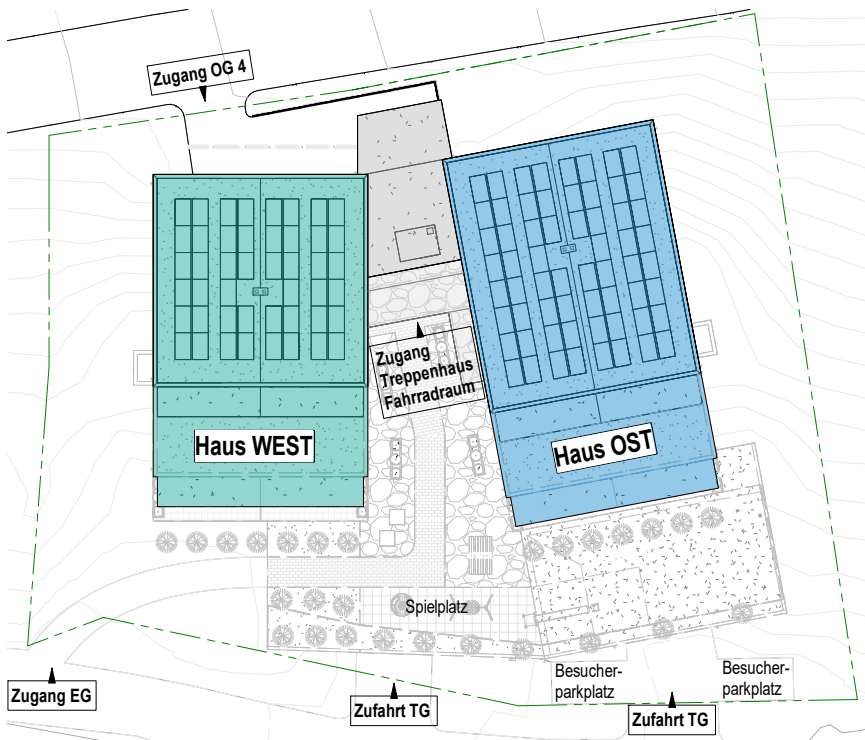

Übersichtsplan

Wohnanlage Iselsberg Stronach_Ti 0400

TOP 03 _ 4 ZIMMER Wohnung

M 1:67 - 1 Meter = 15mm

HAUS	GESCHOSS:	WOHNNUTZFLÄCHE:	BALKON/TERRASSE:	KELLERABTEIL:
Ost	Erdgeschoß	107,61m²	34,05m²	5,54m²

ALLE MASSE SIND ROHBAUMASSE. FÜR MÖBLIERUNG NATURMASSE NEHMEN!

GHS Ing. Etzel-Strasse 11
A-6020 Innsbruck
ghs@ghs-wohnbau.com
tel +43 512 52061
www.ghs-wohnbau.com

**Arch. DI Irmgard
Reiter** Michaelsgasse 5
9900 Lienz
0680 2081109
irmi.reiter@m-arch.at