


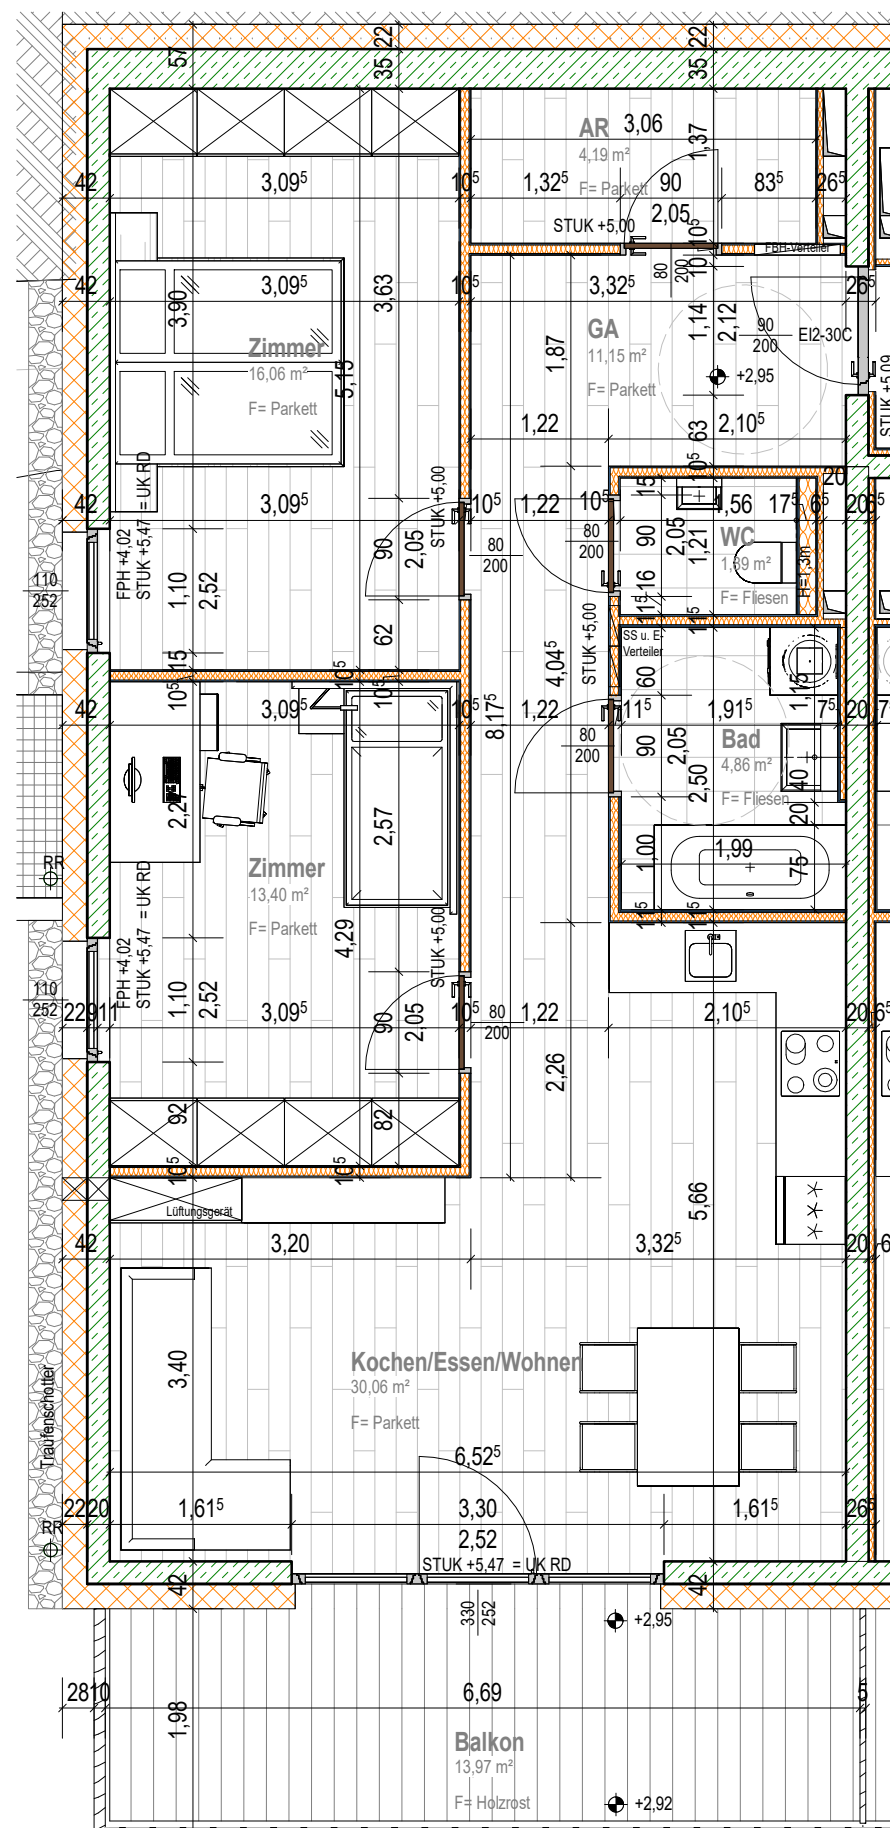


Zugang TOP 04

### 3 Zimmer - Wohnung TOP 04 - 81,61m²



1. Obergeschoß

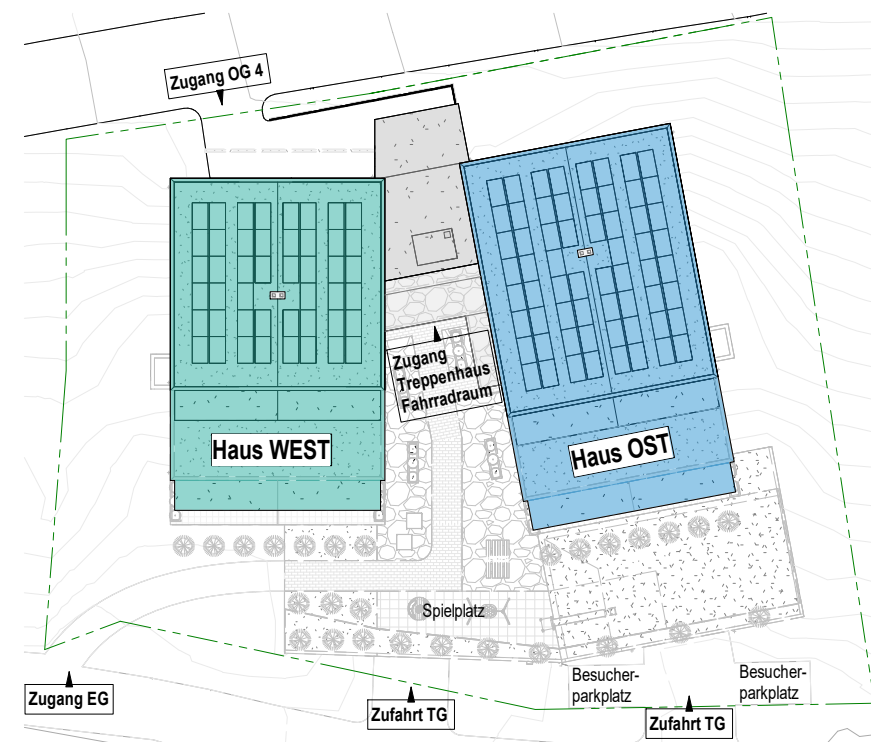

Übersichtsplan

### Wohnanlage Iselsberg Stronach\_Ti 0400

TOP 04 \_ 3 ZIMMER Wohnung

M 1:67 - 1 Meter = 15mm

| HAUS | GESCHOSS:     | WOHNNUTZFLÄCHE: | BALKON/TERRASSE: | KELLERABTEIL: |
|------|---------------|-----------------|------------------|---------------|
| West | 1.Obergeschoß | 81,61m²         | 13,97m²          | 5,05m²        |

ALLE MASSE SIND ROHBAUMASSE. FÜR MÖBLIERUNG NATURMASSE NEHMEN!

**GHS** Ing. Etzel-Strasse 11  
A-6020 Innsbruck  
ghs@ghs-wohnbau.com  
tel +43 512 52061  
www.ghs-wohnbau.com

**Arch. DI Irmgard  
Reiter** Michaelsgasse 5  
9900 Lienz  
0680 2081109  
irmi.reiter@m-arch.at