



Zugang TOP 05

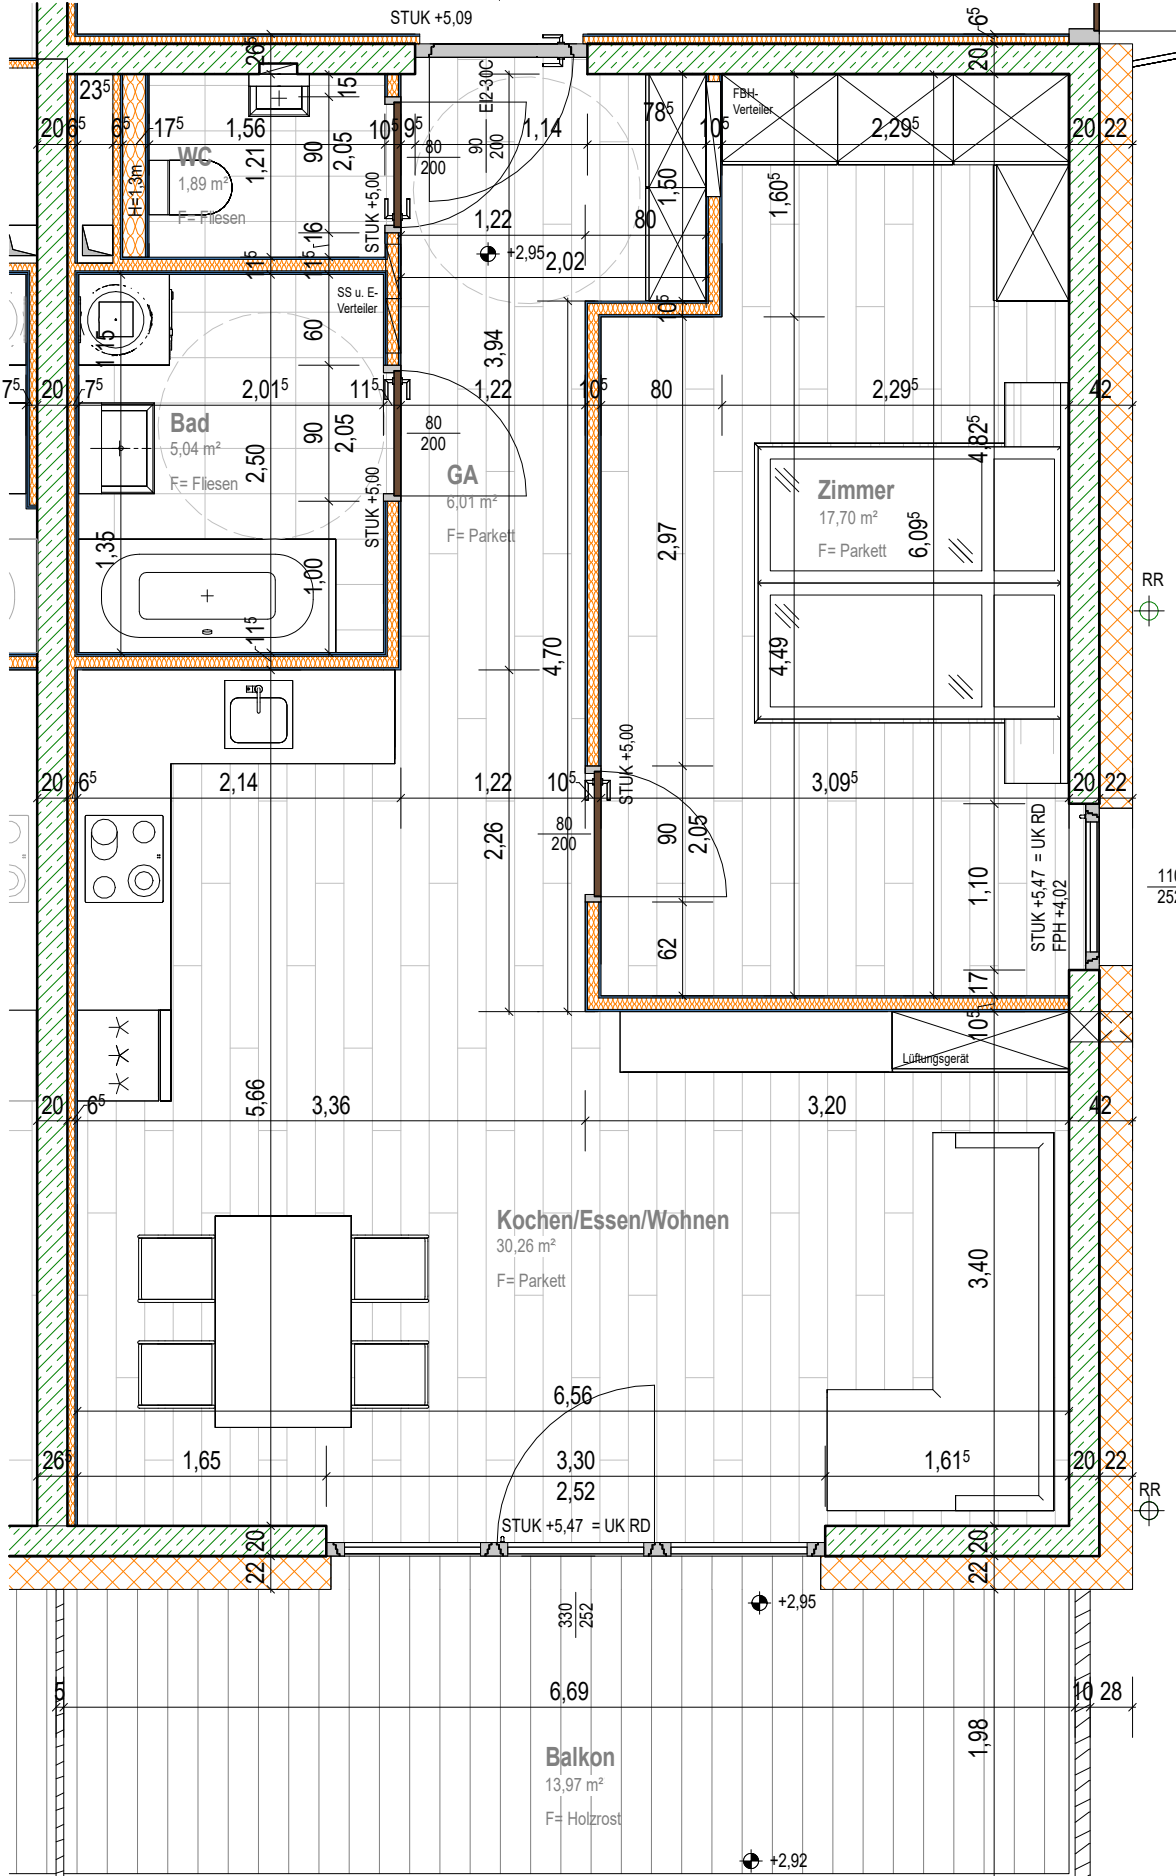

2 Zimmer - Wohnung TOP 05 - 60,89m²



1. Obergeschoß

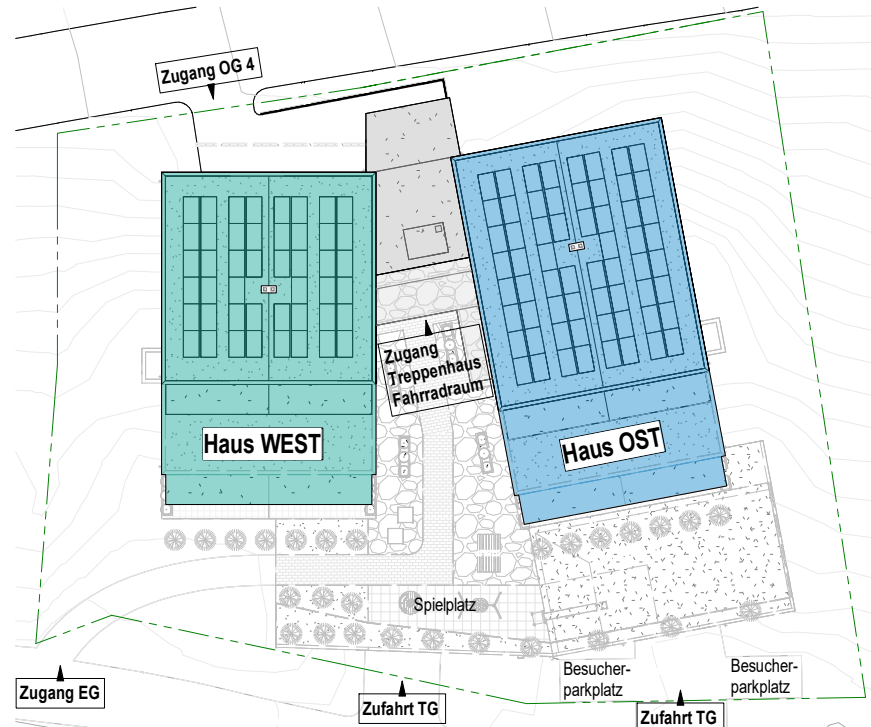

Übersichtsplan

Wohnanlage Iselsberg Stronach_Ti 0400

TOP 05 _ 2 ZIMMER Wohnung

M 1:50 - 1 Meter = 20mm

HAUS	GESCHOSS:	WOHNNUTZFLÄCHE:	BALKON/TERRASSE:	KELLERABTEIL:
West	1.Obergeschoß	60,89m²	13,97m²	4,42m²

ALLE MASSE SIND ROHBAUMASSE. FÜR MÖBLIERUNG NATURMASSE NEHMEN!



Ing. Etzel-Strasse 11
A-6020 Innsbruck
ghs@ghs-wohnbau.com

**Arch. DI Irmgard
Reiter**

Michaelsgasse 5
9900 Lienz
0680 2081109
ni.reiter@m-arch.at