



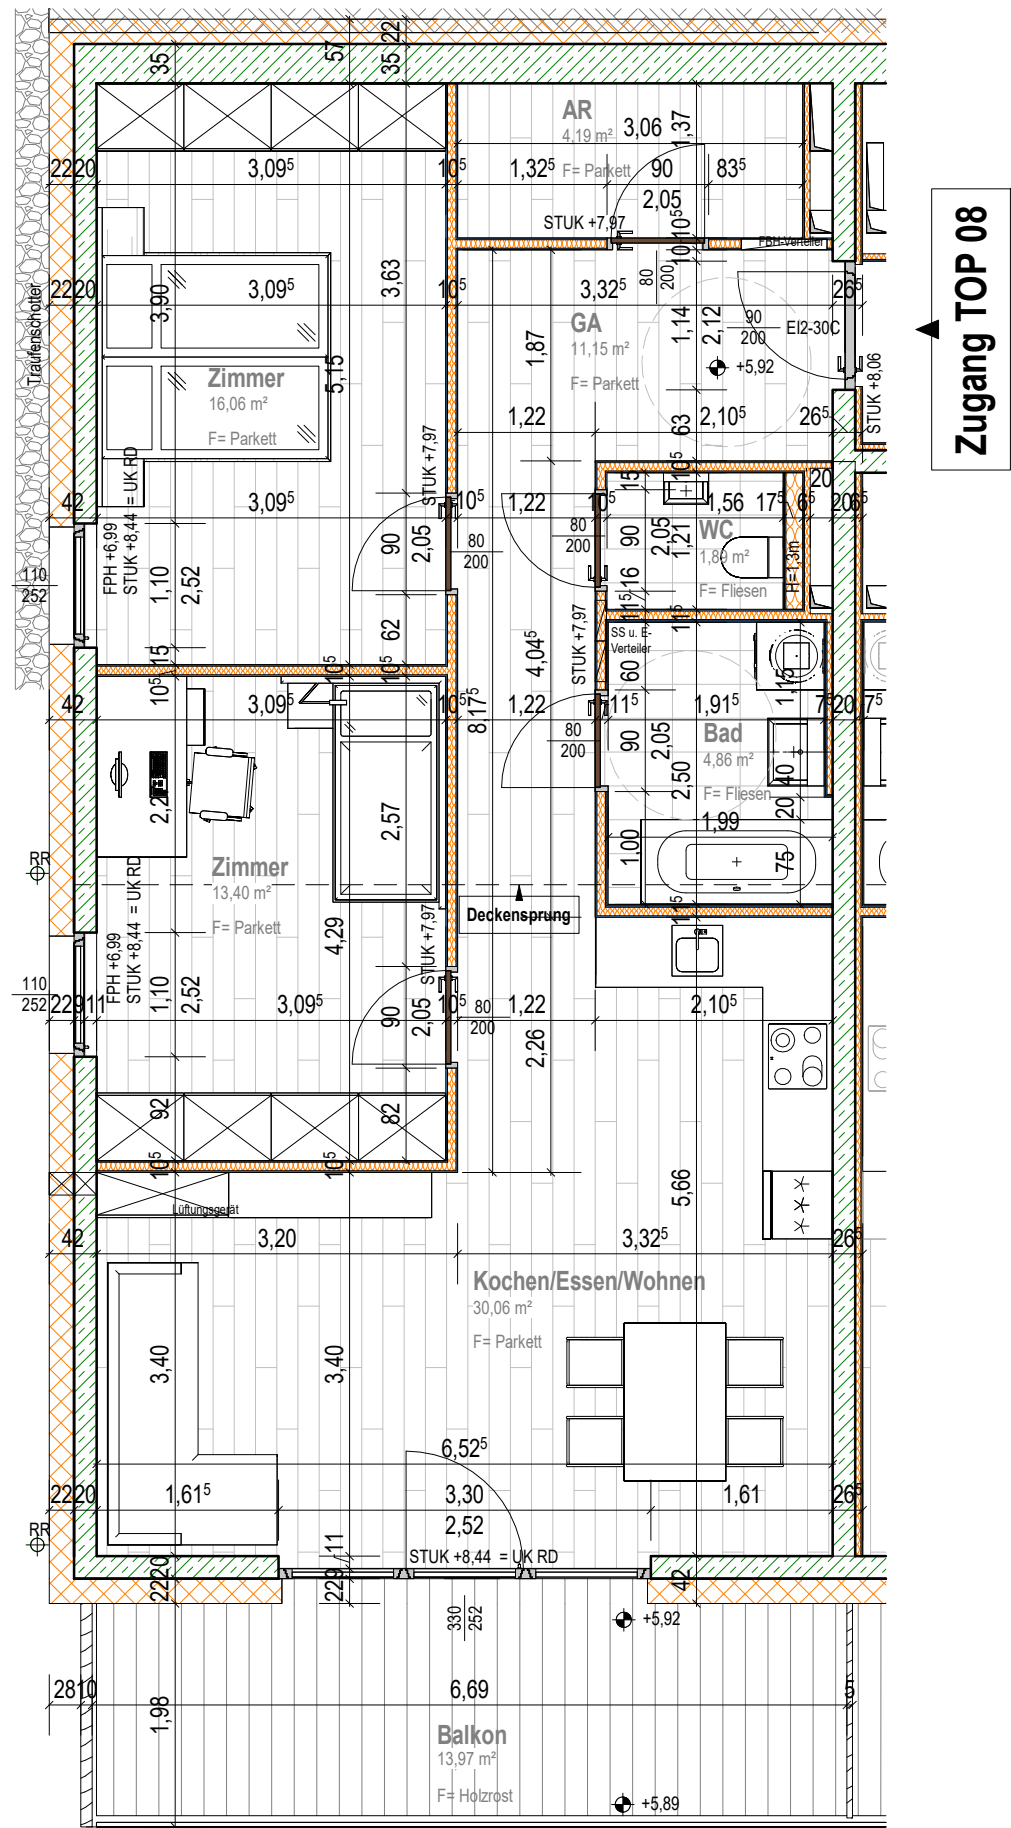

3 Zimmer - Wohnung TOP 08 - 81,61m²



2. Obergeschoß

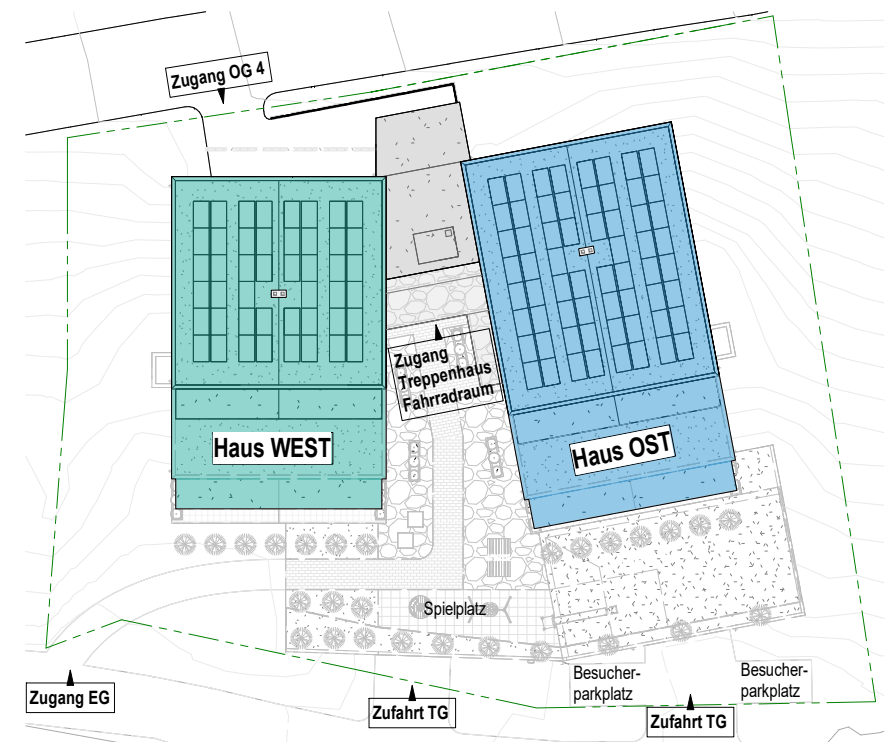

Übersichtsplan

Wohnanlage Iselsberg Stronach_Ti 0400

TOP 08 _ 3 ZIMMER Wohnung M 1:67 - 1 Meter = 15mm

HAUS	GESCHOSS:	WOHNNUTZFLÄCHE:	BALKON/TERRASSE:	KELLERABTEIL:
West	2.Obergeschoß	81,61m²	13,97m²	5,05m²

ALLE MASSE SIND ROHBAUMASSE. FÜR MöBLIERUNG NATURMASSE NEHMEN!

Ing. Etzel-Strasse 11
A-6020 Innsbruck
ghs@ghs-wohnbau.com

**Arch. DI Irmgard
Reiter**

Michaelsgasse 5
9900 Lienz
0680 2081109
irmi.reiter@m-arch.at