



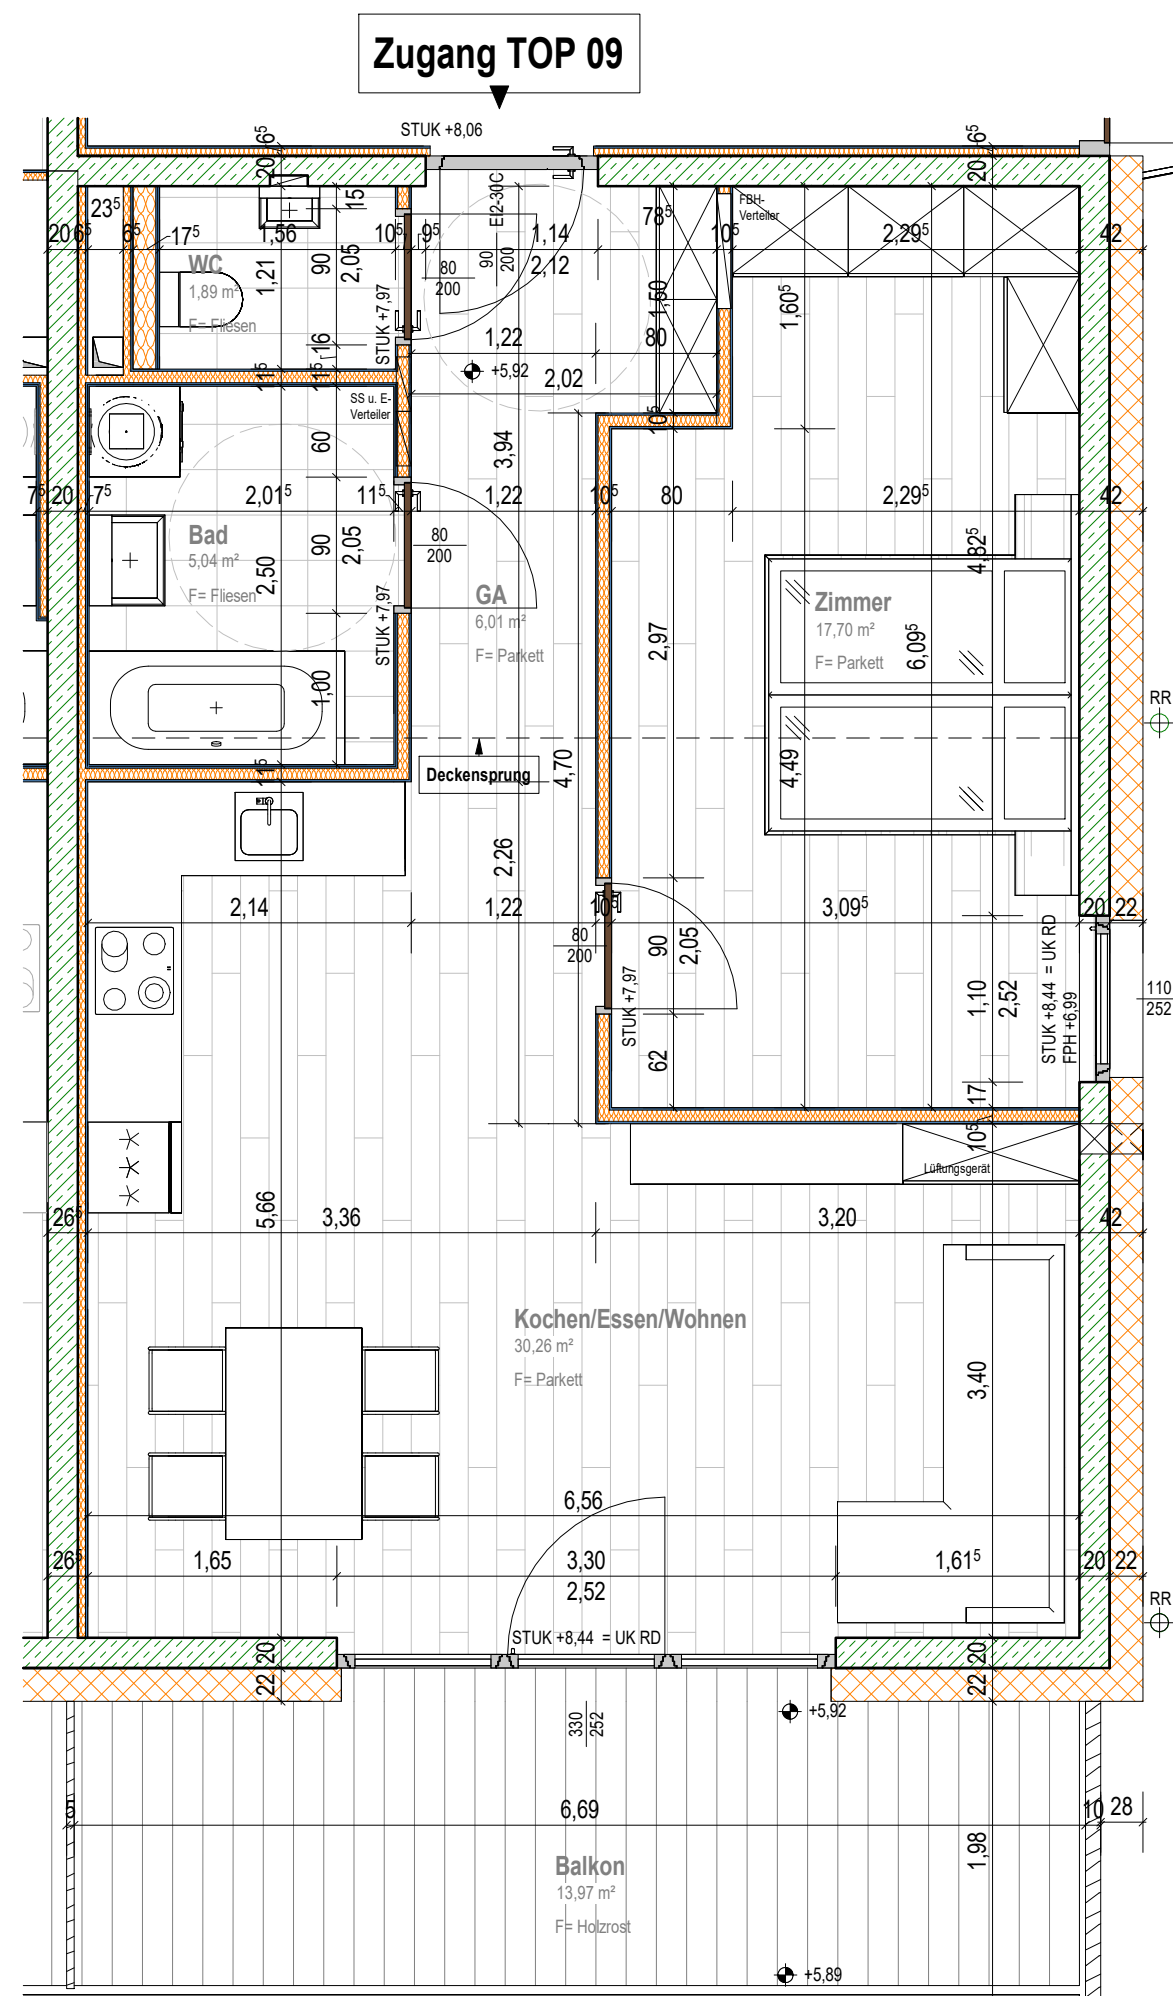

**2 Zimmer - Wohnung TOP 09 - 60,89m²**



**2. Obergeschoß**

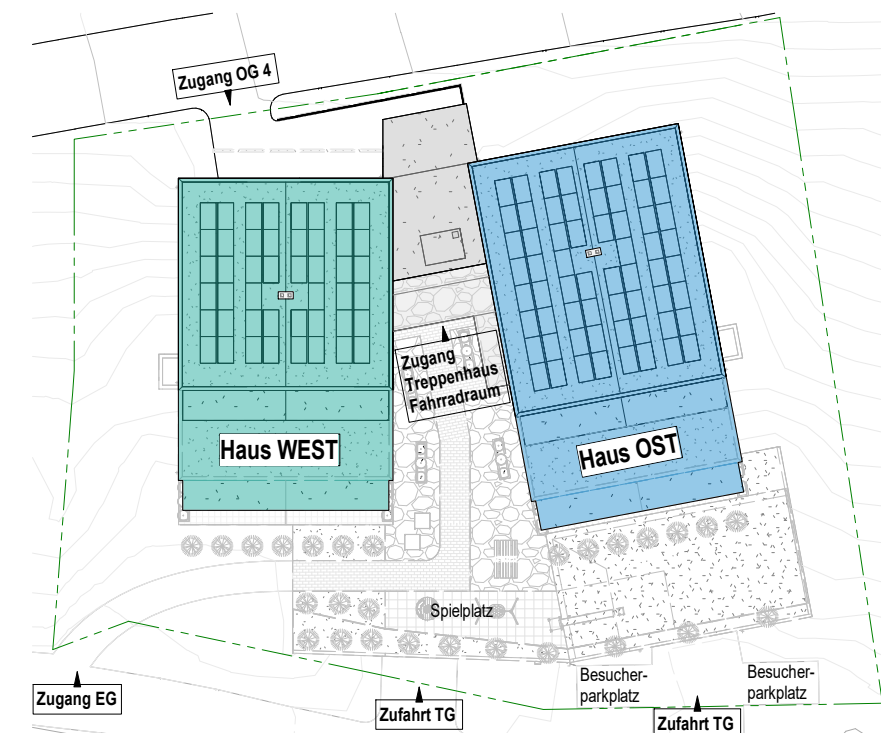

**Übersichtsplan**

**Wohnanlage Iselsberg Stronach\_Ti 0400**

TOP 09 \_ 2 ZIMMER Wohnung M 1:50 - 1 Meter = 20mm

| HAUS | GESCHOSS:     | WOHNNUTZFLÄCHE: | BALKON/TERRASSE: | KELLERABTEIL: |
|------|---------------|-----------------|------------------|---------------|
| West | 2.Obergeschoß | 60,89m²         | 13,97m²          | 4,42m²        |

ALLE MASSE SIND ROHBAUMASSE. FÜR MÖBLIERUNG NATURMASSE NEHMEN!

**GHS** Ing. Etzel-Strasse 11  
A-6020 Innsbruck  
ghs@ghs-wohnbau.com  
tel +43 512 52061  
www.ghs-wohnbau.com

**Arch. DI Irmgard  
Reiter** Michaelsgasse 5  
9900 Lienz  
0680 2081109  
irmi.reiter@m-arch.at