



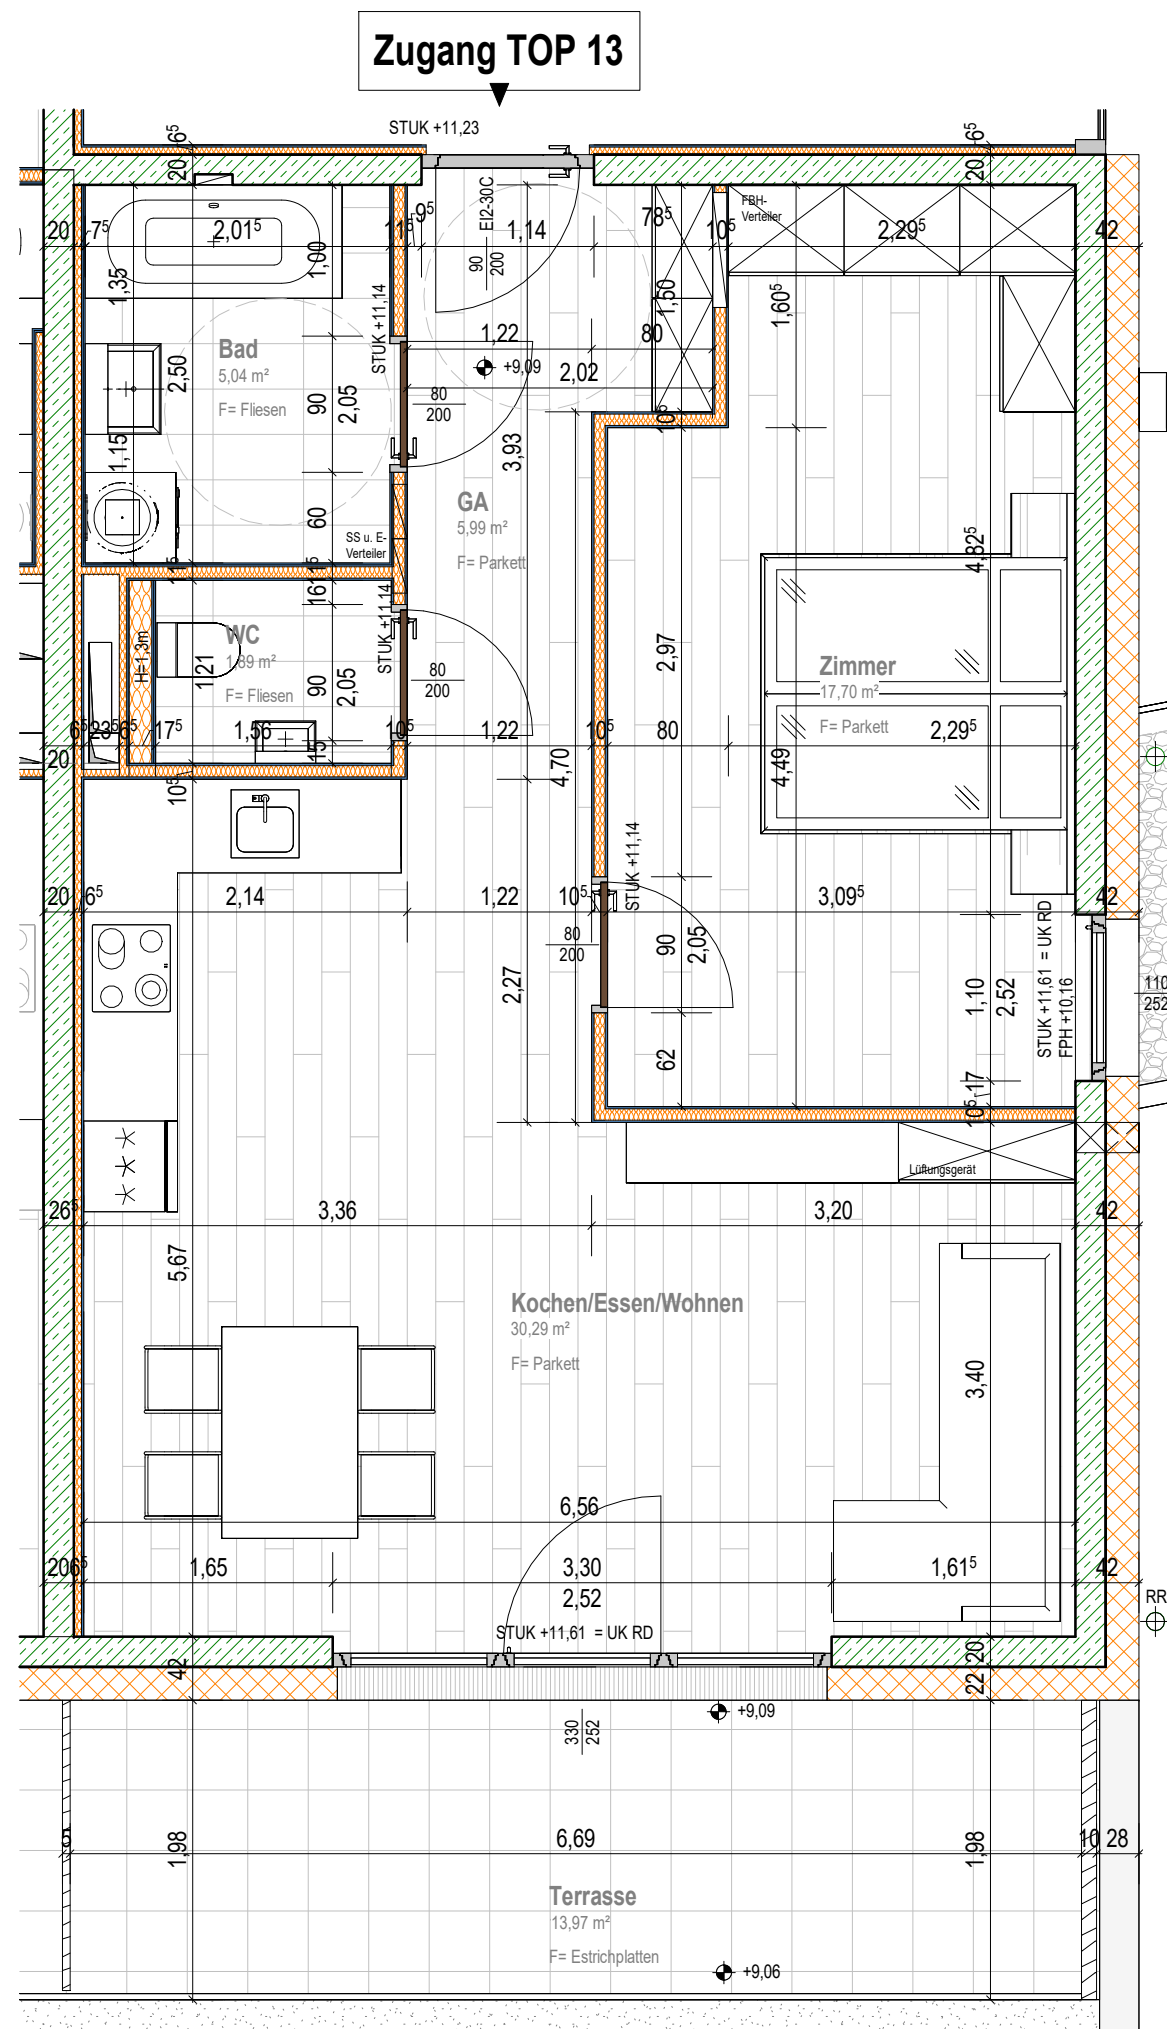

2 Zimmer - Wohnung TOP 13 - 60,91m²



3. Obergeschoß

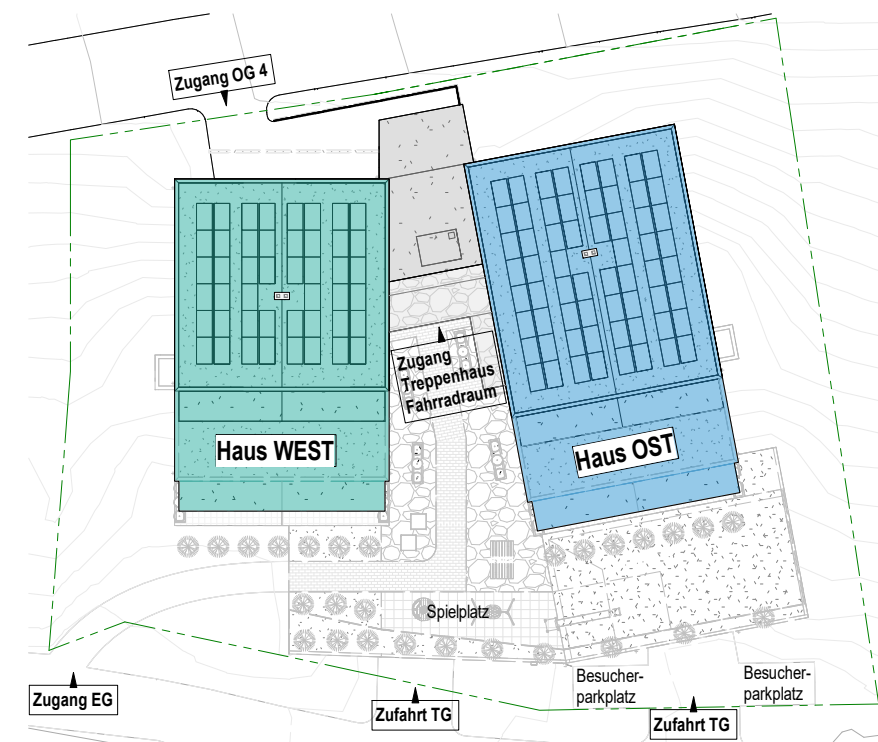

Übersichtsplan

Wohnanlage Iselsberg Stronach_Ti 0400

TOP 13 _ 2 ZIMMER Wohnung M 1:50 - 1 Meter = 20mm

HAUS	GESCHOSS:	WOHNNUTZFLÄCHE:	BALKON/TERRASSE:	KELLERABTEIL:
West	3.Obergeschoß	60,91m²	13,97m²	4,42m²

ALLE MASSE SIND ROHBAUMASSE. FÜR MöBLIERUNG NATURMASSE NEHMEN!

GHS Ing. Etzel-Strasse 11
A-6020 Innsbruck
ghs@ghs-wohnbau.com
tel +43 512 52061
www.ghs-wohnbau.com

**Arch. DI Irmgard
Reiter** Michaelsgasse 5
9900 Lienz
0680 2081109
irmi.reiter@m-arch.at