


Zugang TOP 15

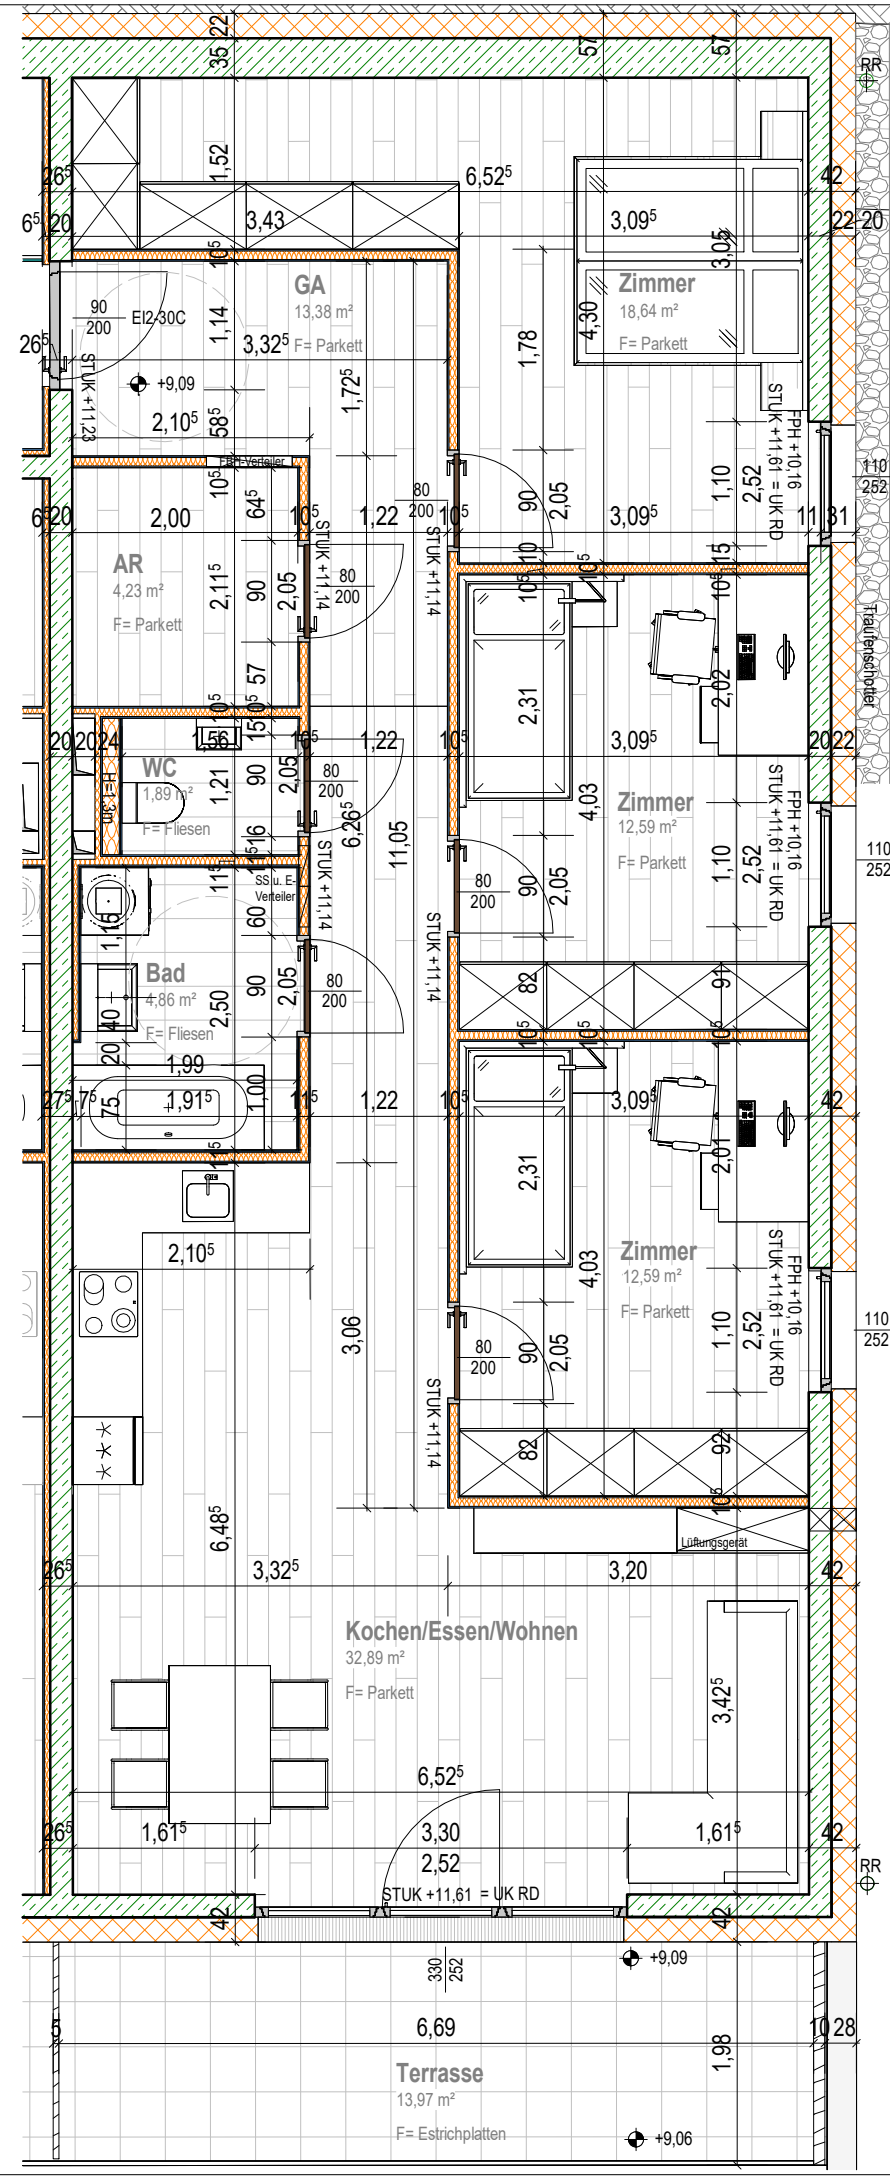

4 Zimmer - Wohnung TOP 15 - 101,07m²



3. Obergeschoß



Übersichtsplan

Wohnanlage Iselsberg Stronach_Ti 0400

TOP 15_ 4 ZIMMER Wohnung M 1:67 - 1 Meter = 15mm

HAUS	GESCHOSS:	WOHNNUTZFLÄCHE:	BALKON/TERRASSE:	KELLERABTEIL:
Ost	3.Obergeschoß	101,07m²	13,97m²	5,69m²

ALLE MASSE SIND ROHBAUMASSE. FÜR MöBLIERUNG NATURMASSE NEHMEN!

GHS
tel +43 512 52061
www.ghs-wohnbau.com

Ing. Etzel-Strasse 11
A-6020 Innsbruck
ghs@ghs-wohnbau.com

**Arch. DI Irmgard
Reiter**

Michaelsgasse 5
9900 Lienz
0680 2081109
irmi.reiter@m-arch.at