


Zugang TOP 18

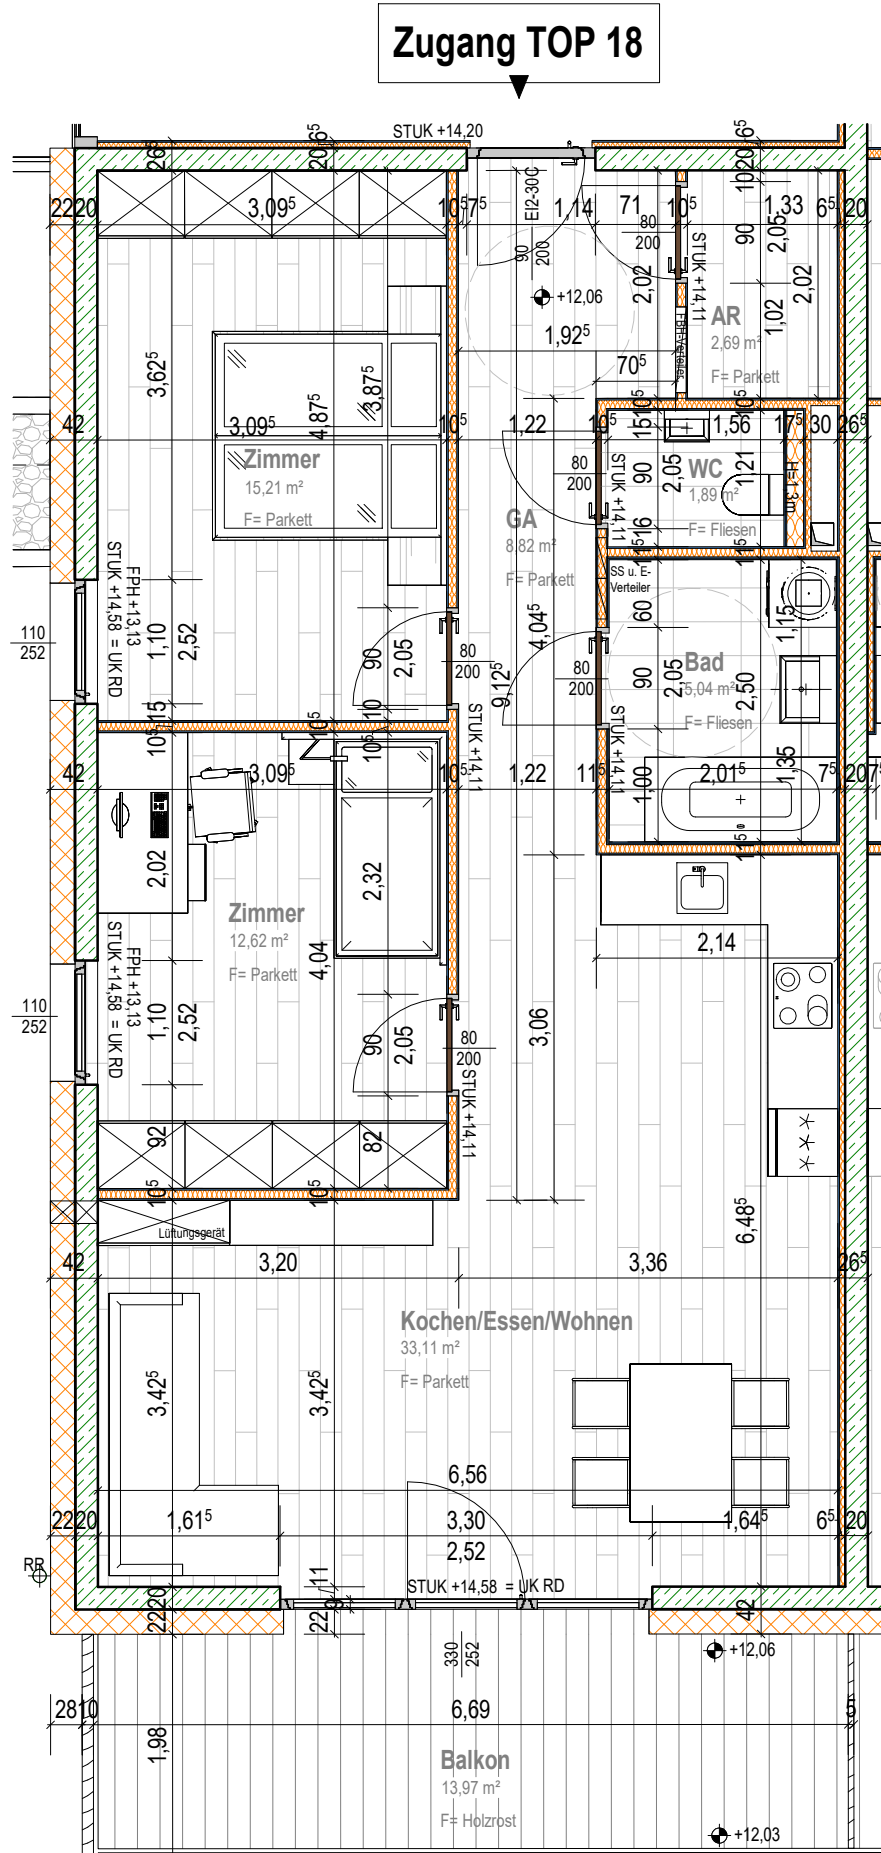

3 Zimmer - Wohnung TOP 18 - 79,38m²



4. Obergeschoß



Übersichtsplan

Wohnanlage Iselsberg Stronach_Ti 0400

TOP 18_3 ZIMMER Wohnung

M 1:67 - 1 Meter = 15mm

HAUS	GESCHOSS:	WOHNNUTZFLÄCHE:	BALKON/TERRASSE:	KELLERABTEIL:
Ost	4.Obergeschoß	79,38m²	13,97m²	4,57m²

ALLE MASSE SIND ROHBAUMASSE. FÜR MÖBLIERUNG NATURMASSE NEHMEN!



Ing. Etzel-Strasse 11
A-6020 Innsbruck
ghs@ghs-wohnbau.com

**Arch. DI Irmgard
Reiter**

Michaelsgasse 5
9900 Lienz
0680 2081109
irmi.reiter@m-arch.at