


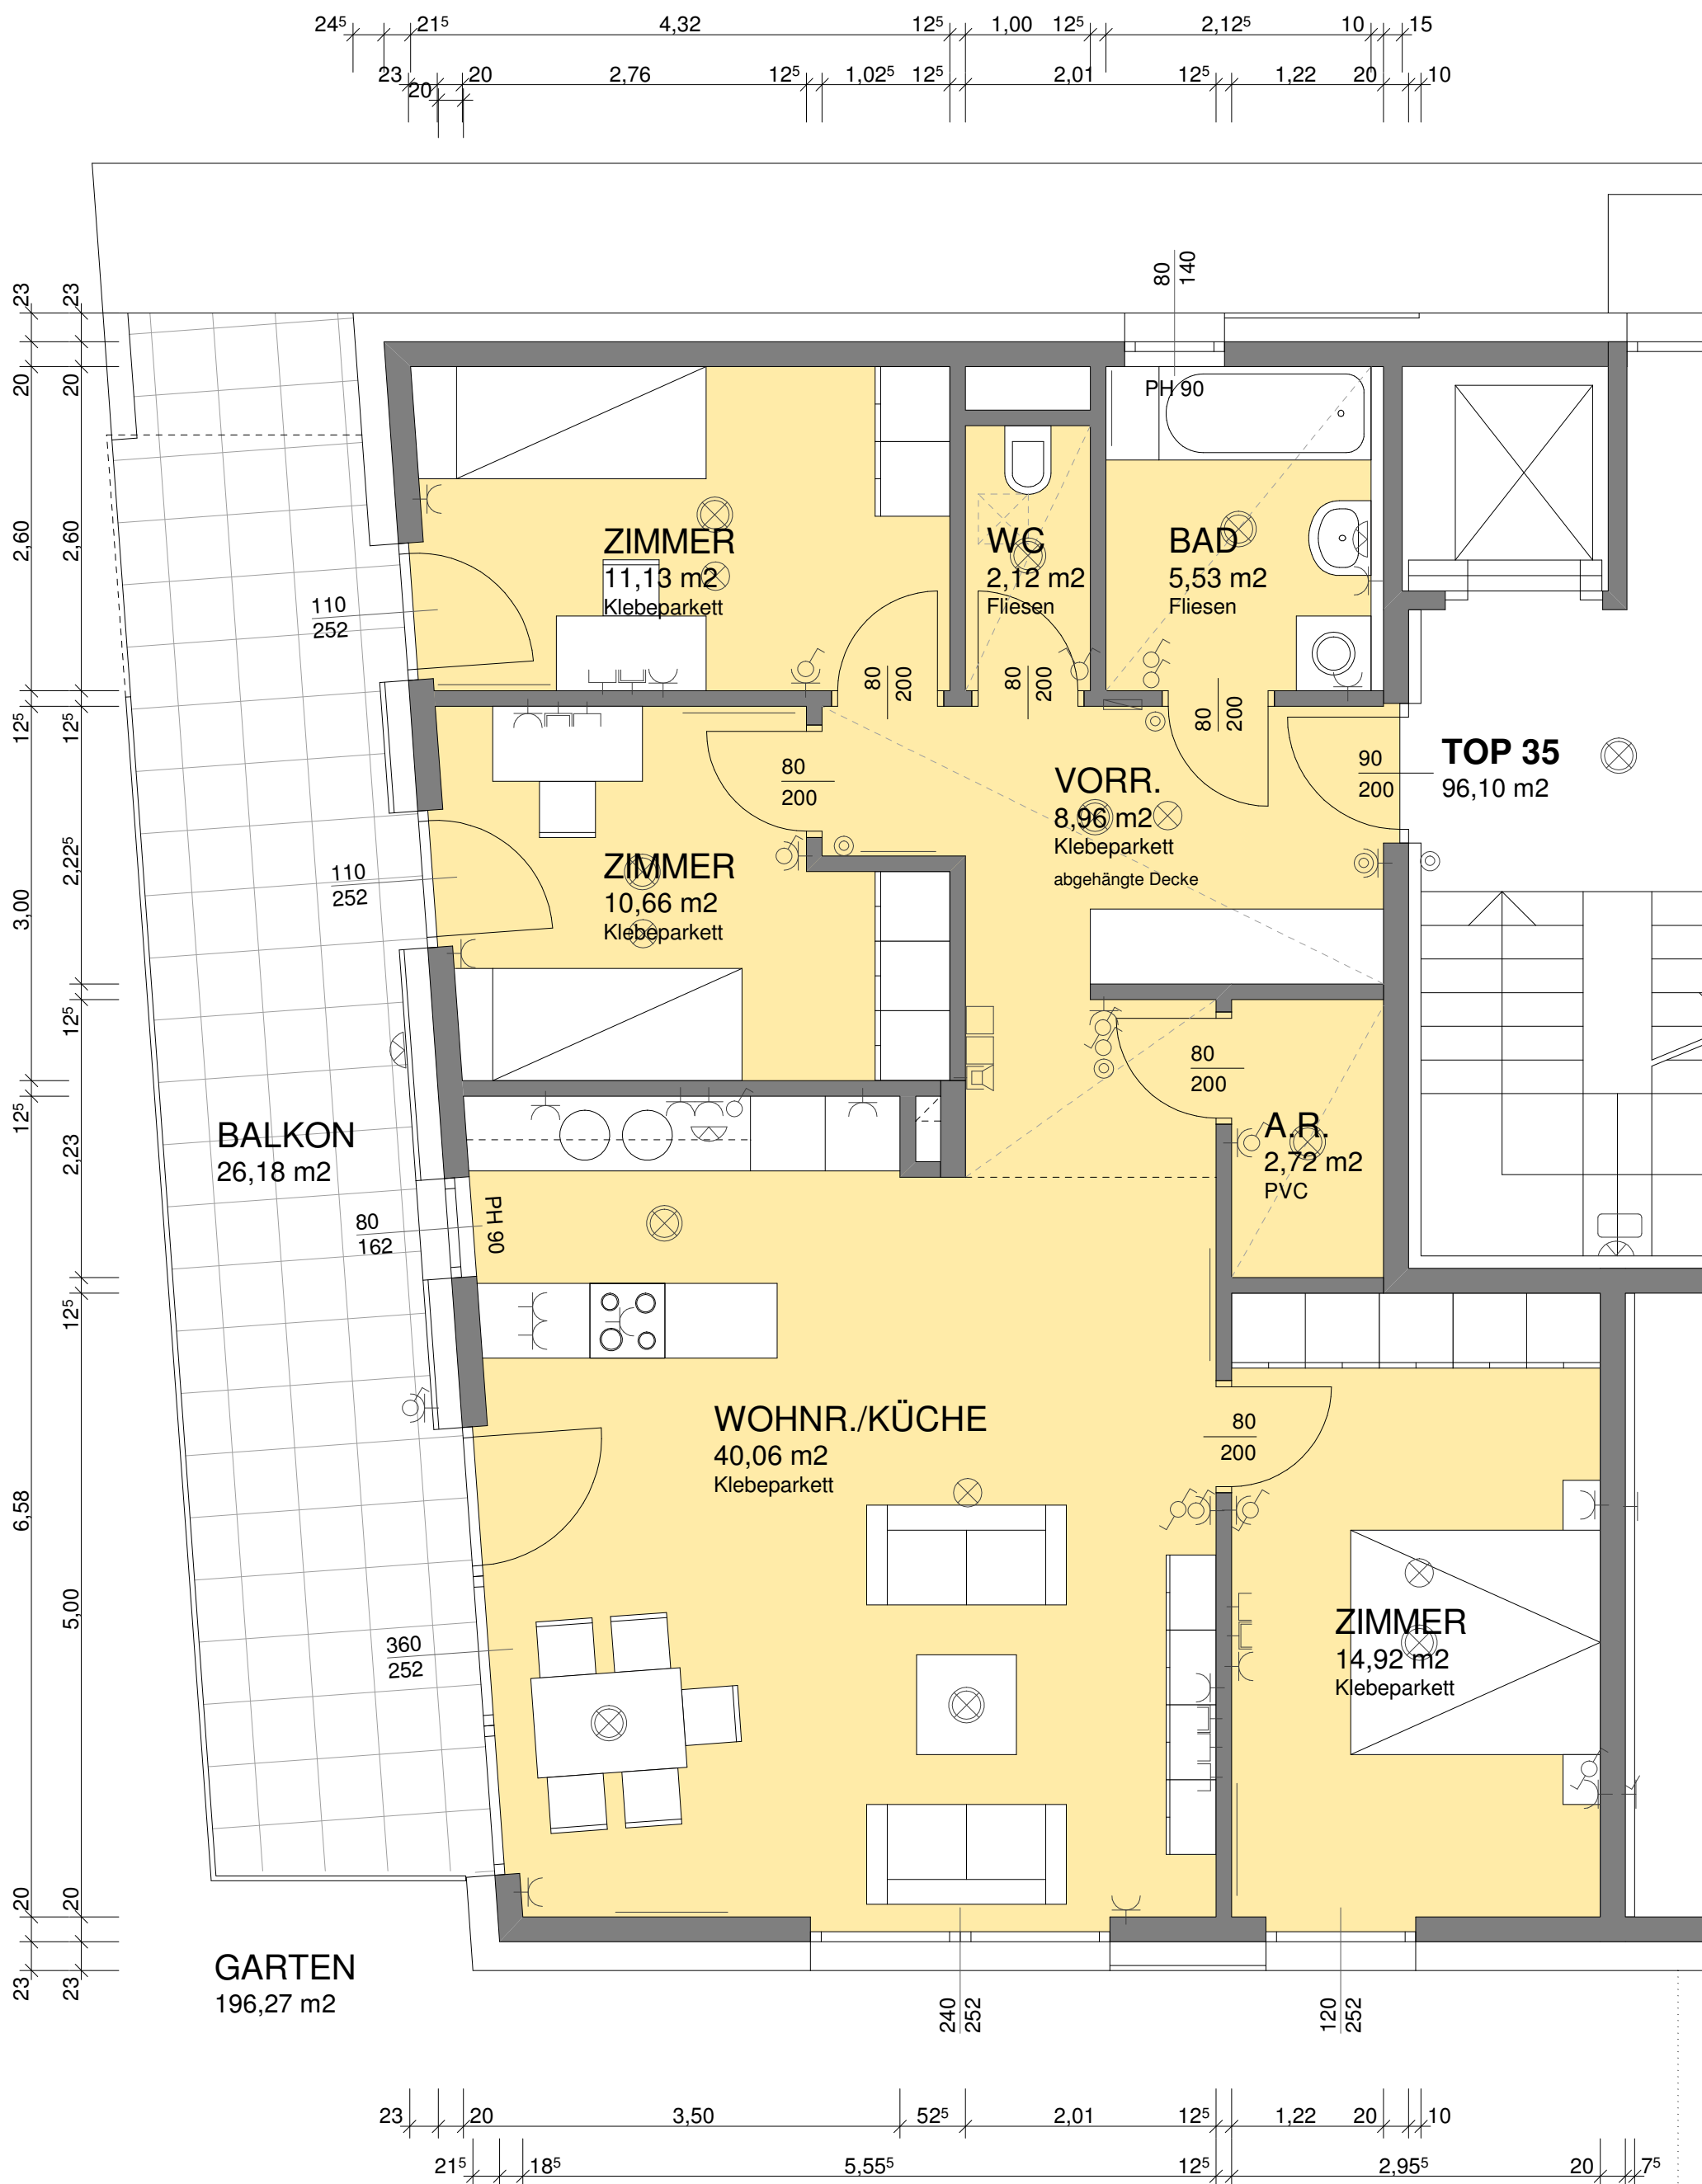

Die angegebenen Maße sind Rohbaumaße.
Die dargestellte Möblierung ist lediglich als Einrichtungsvorschlag zu verstehen!
Änderungen vorbehalten!

WOHNANLAGE WENNS UNTERDORF HAUS C

2. UNTERGESCHOSS M 1:50

TOP 35

GHS