


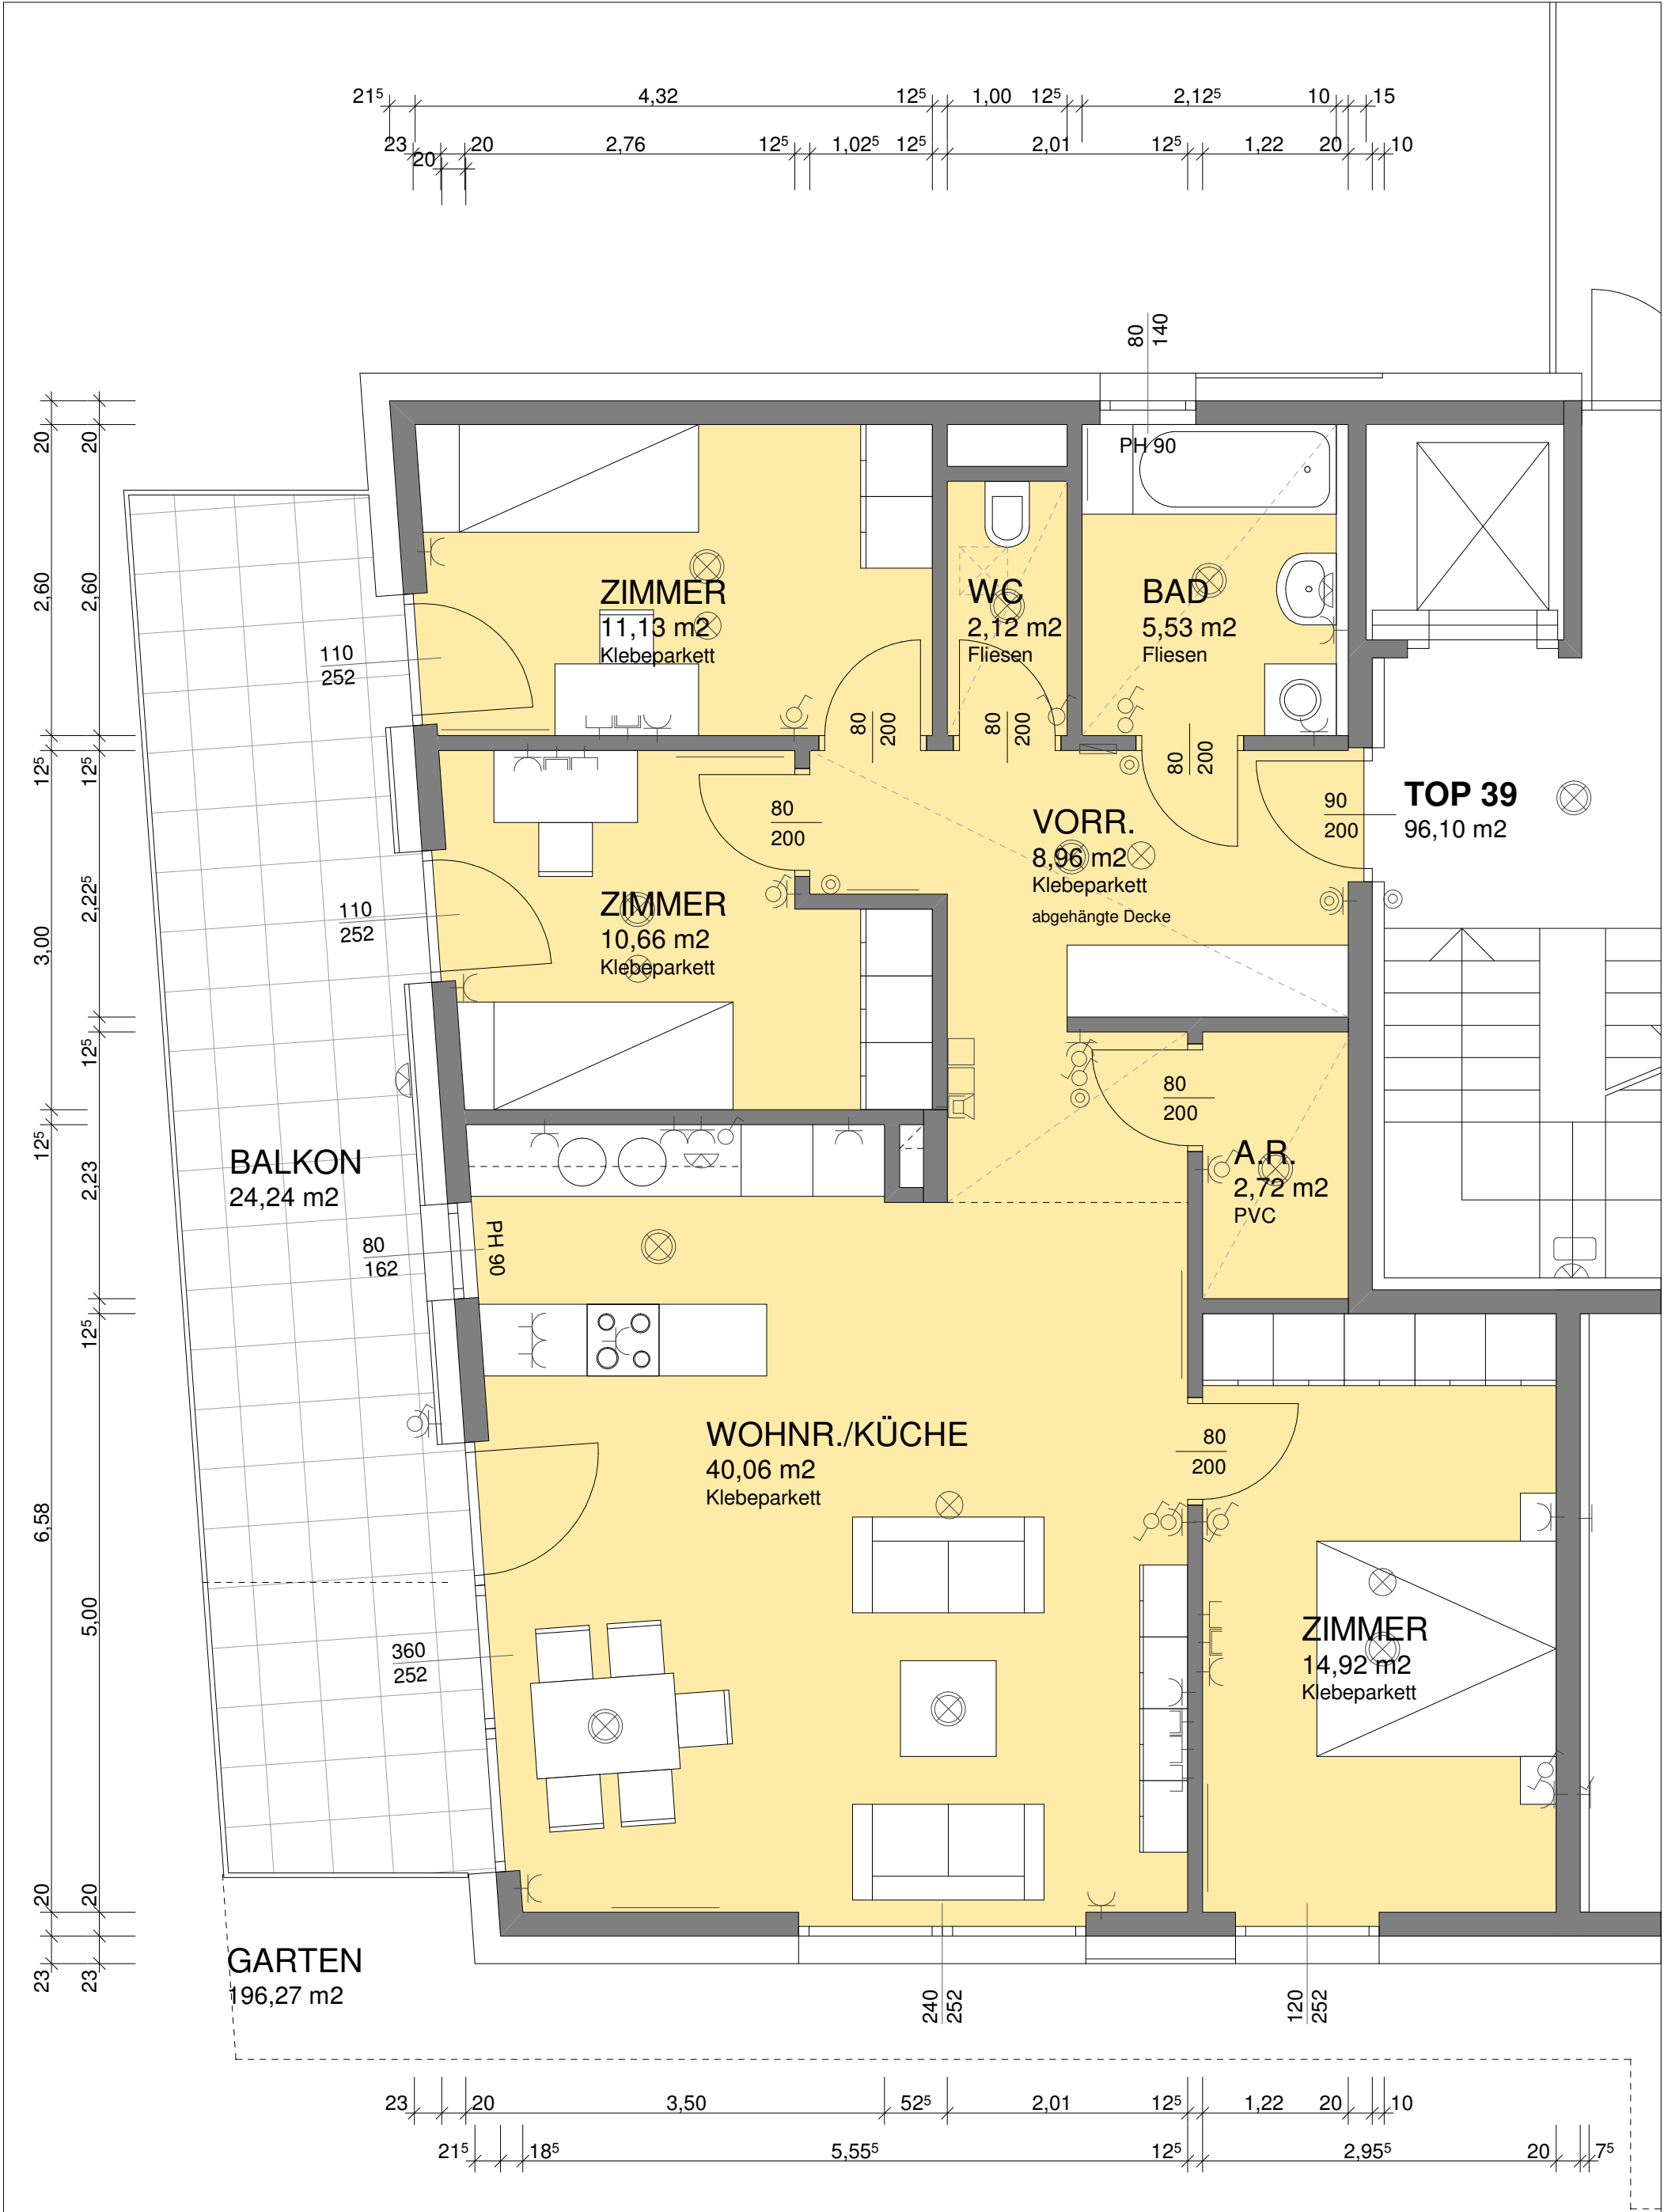

Die angegebenen Maße sind Rohbaumaße.
Die dargestellte Möblierung ist lediglich als Einrichtungsvorschlag zu verstehen!
Änderungen vorbehalten!

WOHNANLAGE WENNS UNTERDORF HAUS C
ERDGESCHOSS M 1:50
TOP 39

