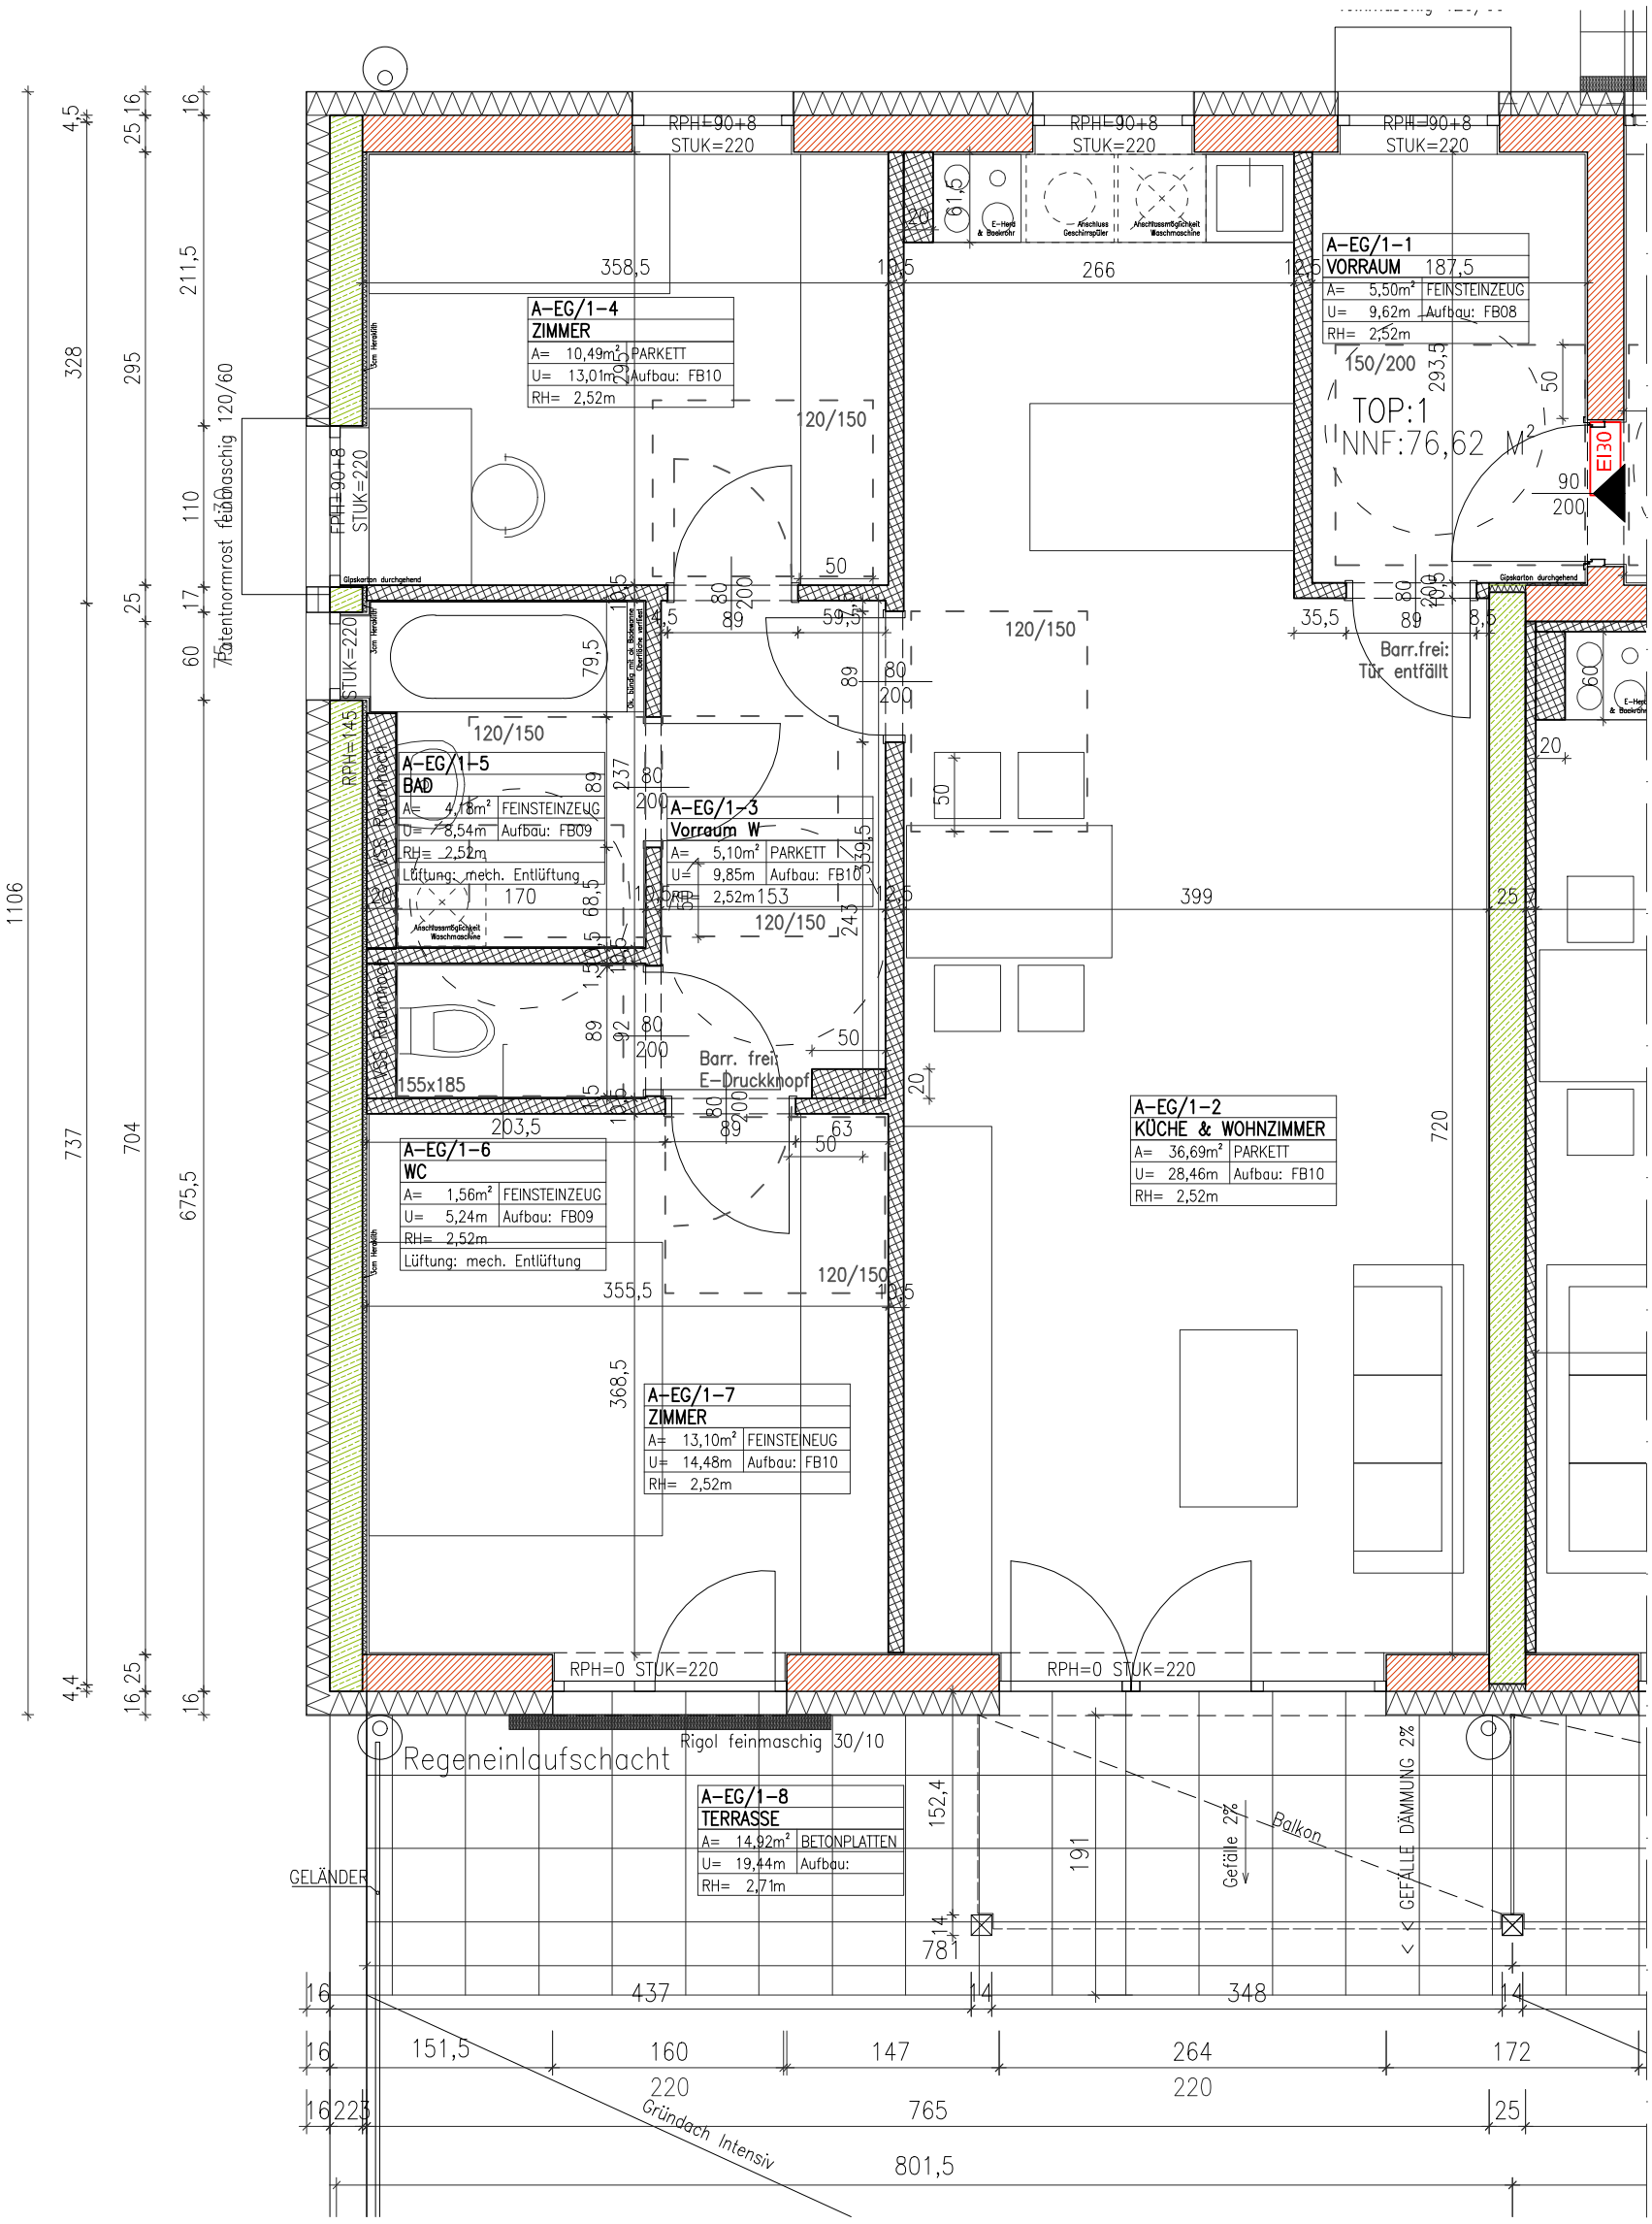

GHS WOHNBAU - MATREI I. O.

M 1:50	EG	TOP 1	17.03.2020	Wohnnutzfläche : 76,62m²

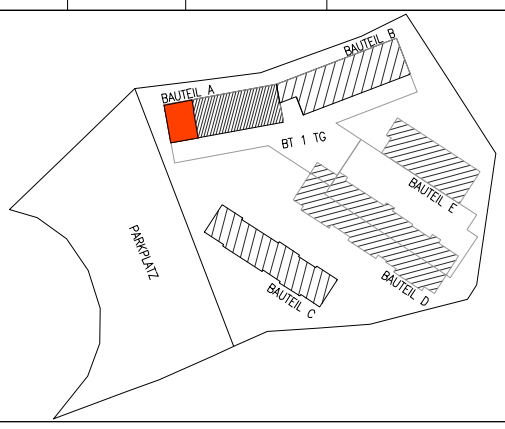

ARCHITEKTURBÜRO
ARCH. DI ARTHUR STEINER
ARCH. DI VANESSA DE BEER
9971 MATREI I.O. / 8010 GRAZ
email: office@steinerdebeer.com