



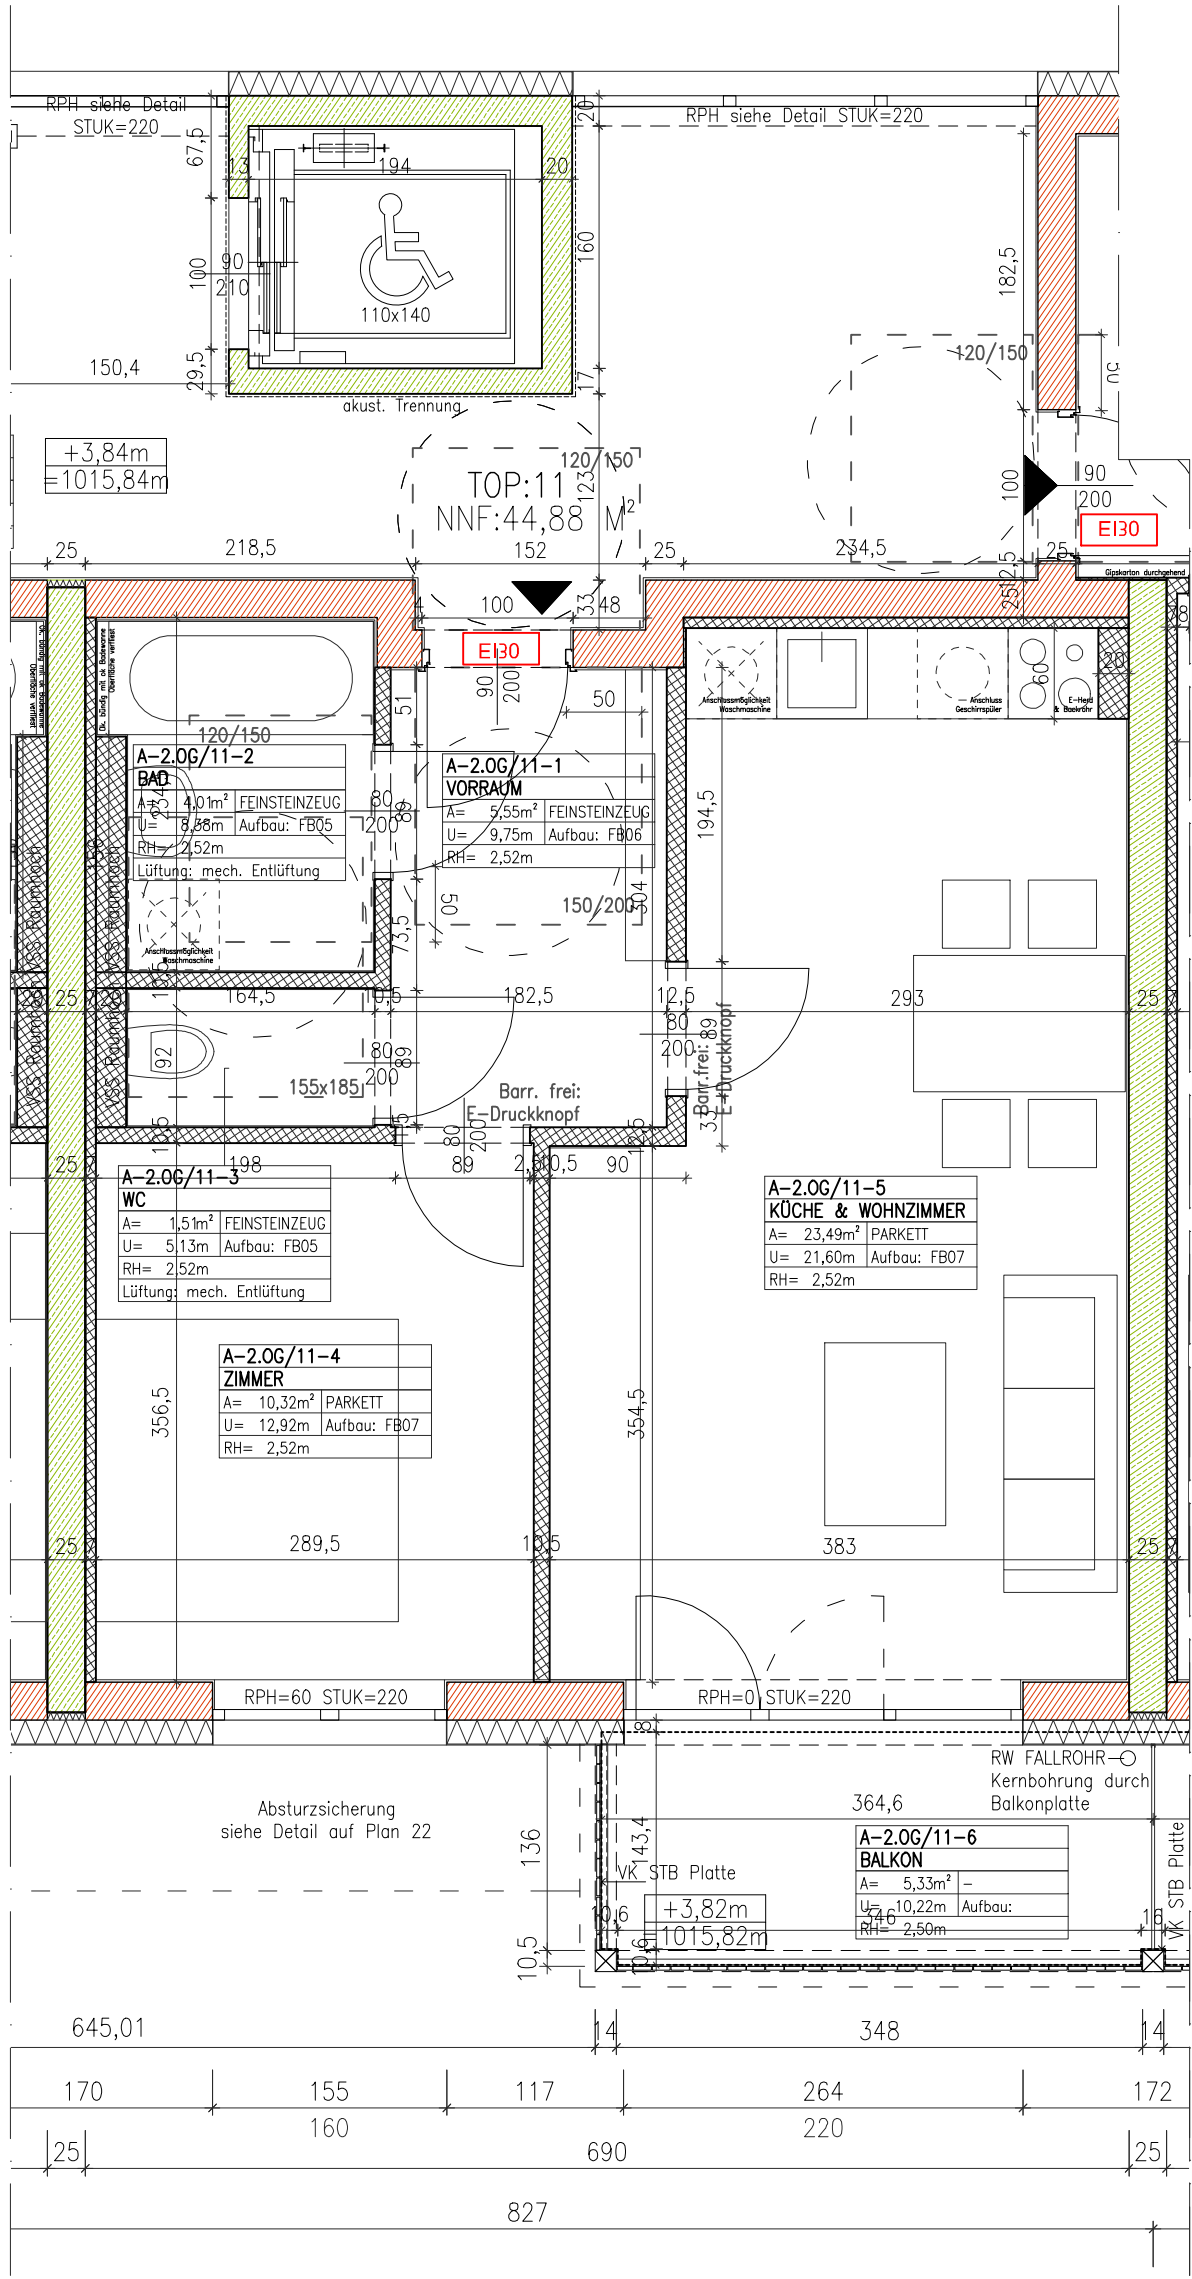

GHS WOHNBAU - MATREI I. O.

M 1:50	2.OG	TOP 11	17.03.2020	Wohnnutz- fläche :	44,88m²
--------	------	--------	------------	-----------------------	---------

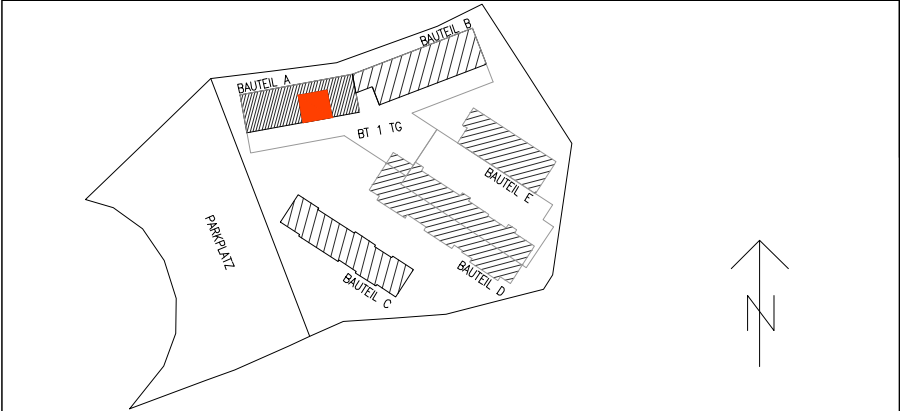

GHS

ARCHITEKTURBÜRO
ARCH. DI ARTHUR STEINER
ARCH. DI VANESSA DE BEER
9971 MATREI I.O. / 8010 GRAZ
email: office@steinerdebeer.com