


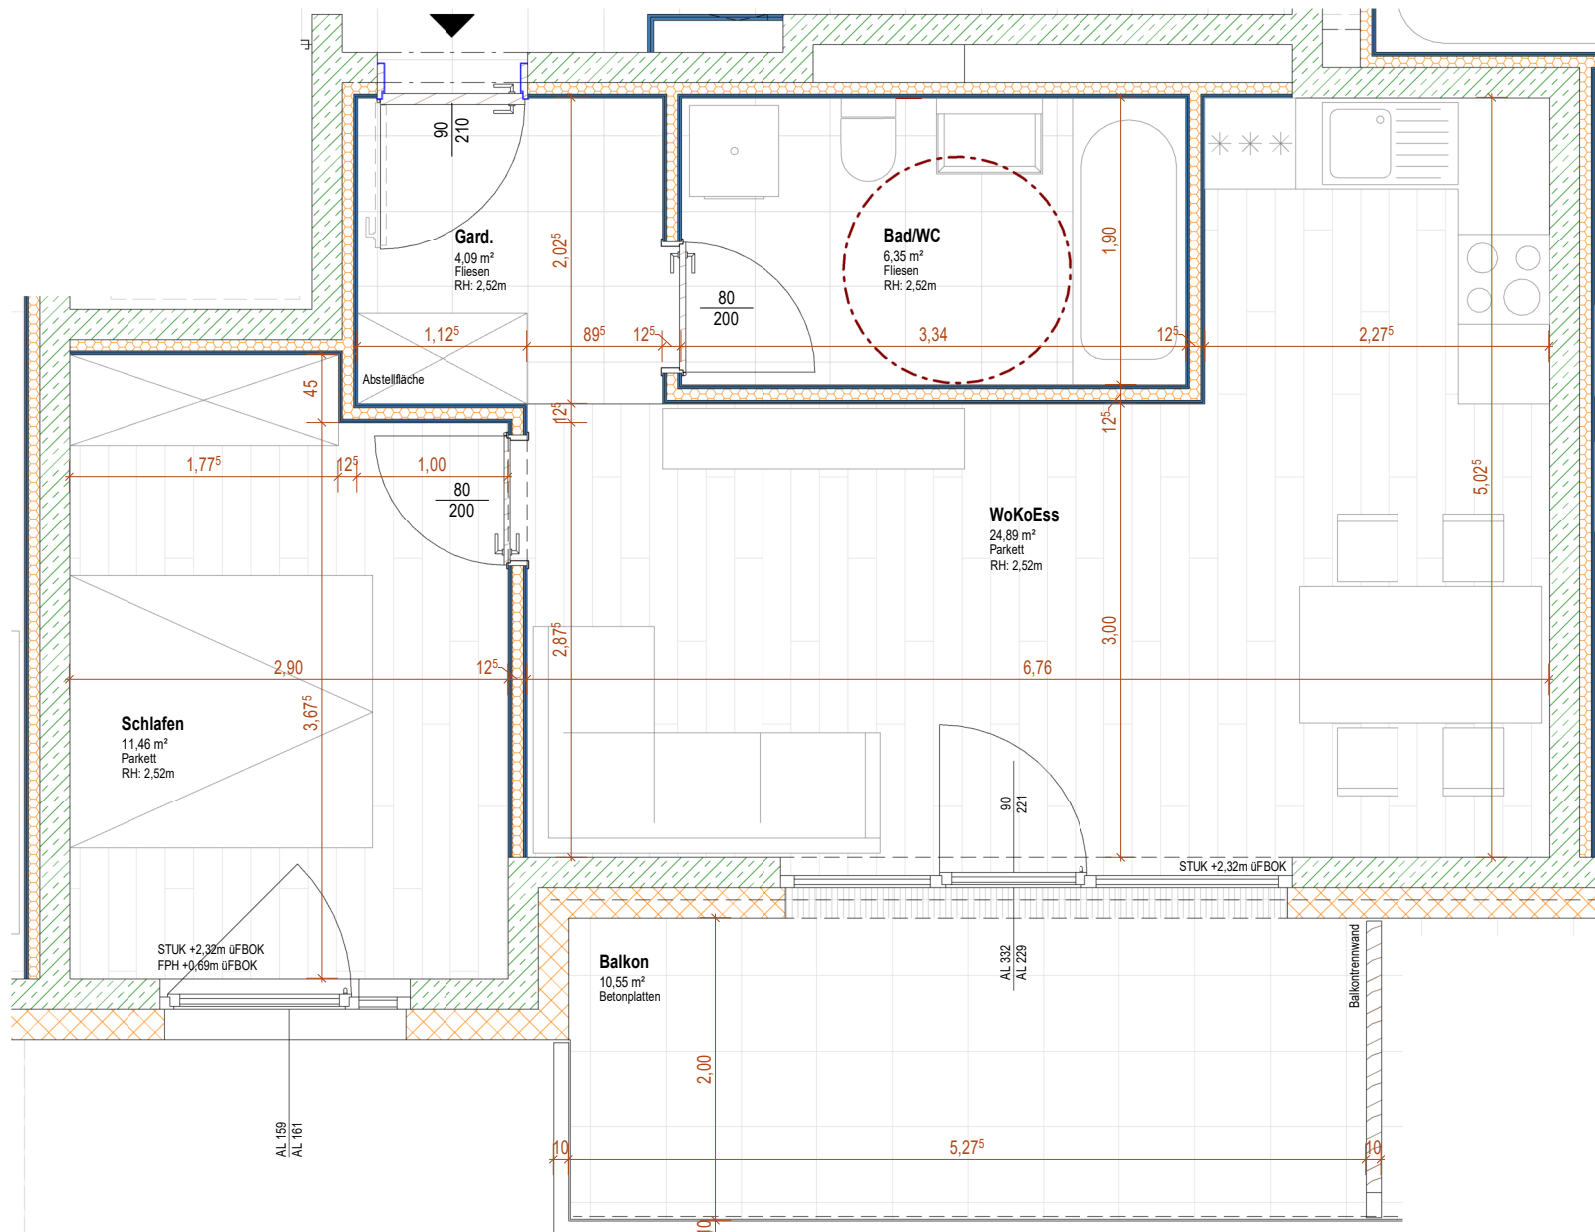

GRUNDRISS TOP 7_03
M 1:50




TOP 7_03

Garderobe	4,09 m²
Bad	6,35 m²
Schlafen	11,46 m²
Wohnen/Kochen/Essen	24,89 m²


Wohnnutzfläche Gesamt 46,79 m²

Balkon 10,55 m²


Kellerabteil 2,34 m²
überdachter Stellplatz 14,50 m²

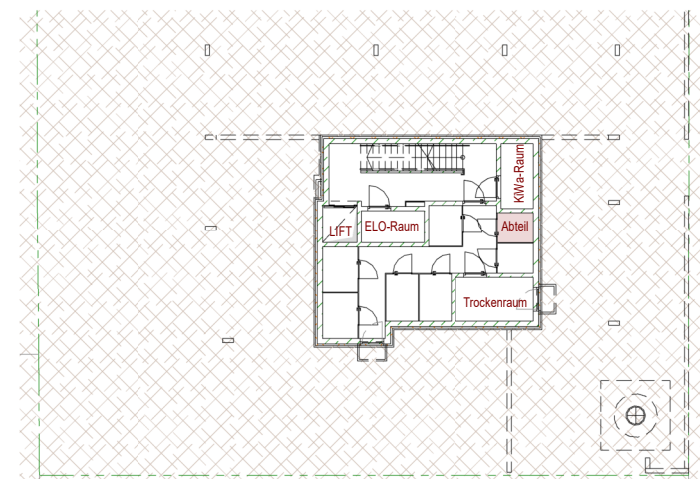

ÜBERSICHTSPLAN GRUNDRISS UG_M 1:350

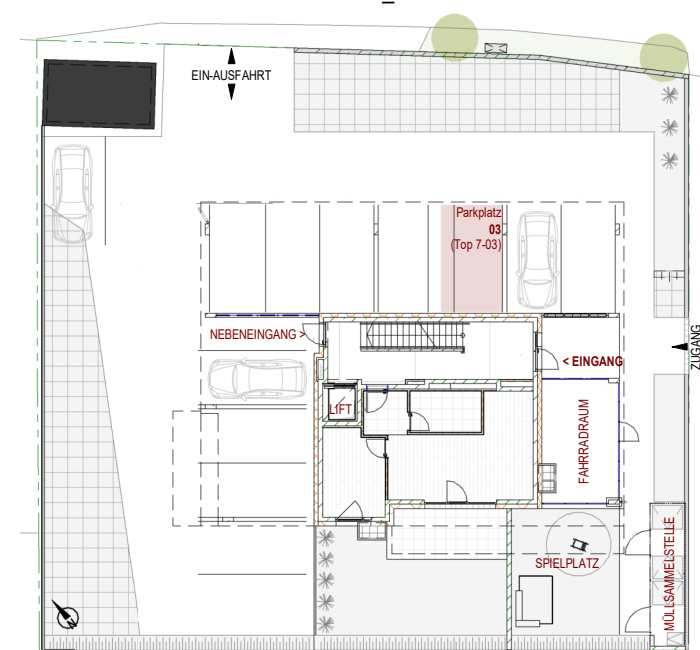

ÜBERSICHTSPLAN GRUNDRISS EG_M 1:350

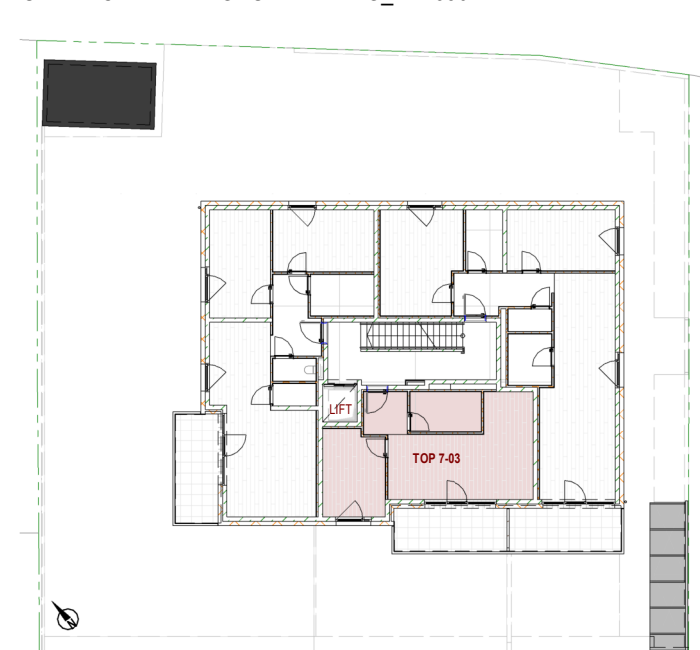

ÜBERSICHTSPLAN GRUNDRISS EG_M 1:350

Kä-3397 SPITTAL Hochgöschstraße				 Gemeinnützige Hauptgenossenschaft des Siedlerbundes regGenmbH
HAUS 7_Top 03		Wie angezeigt		
PROJ-NR: Kä-3397	PLAN-NR: Verkauf 7-03	DATUM: 21.05.2024	GEZ: GHS-SH	
W:\TECHNIK\00_Bauvorhaben\Ka-3397 Spittal Hochgöschstraße NEU\08. Pläne\08.04 Polier- Ausführungsplanung\Ka-3397_Spittal Hochgöschstraße - AP-Planung - NEU.dwg				
DER AUSFÜHRENDE IST VERPFLICHTET, ALLE BESTANDSMASSE UND PLANKOTEN VOR ARBEITSBEGINN ZU ÜBERPRÜFEN. DIESE ZEICHNUNG IST UNSER GEISTIGES EIGENTUM UND UNTERLIEGT DEM URHEBERRECHT. EINE VERVIELFÄLTIGUNG, AUSHÄNDIGUNG AN DRITTE PERSONEN ODER ÜBERLASSUNG AN KONKURRENZFIRMEN IST UNTERSAGT.				adr. Ing.-Etzel-Straße 11_6020 Innsbruck tel. +43 512 52061 fax +43 512 52061-39 mail technik@ghs-wohnbau.com