




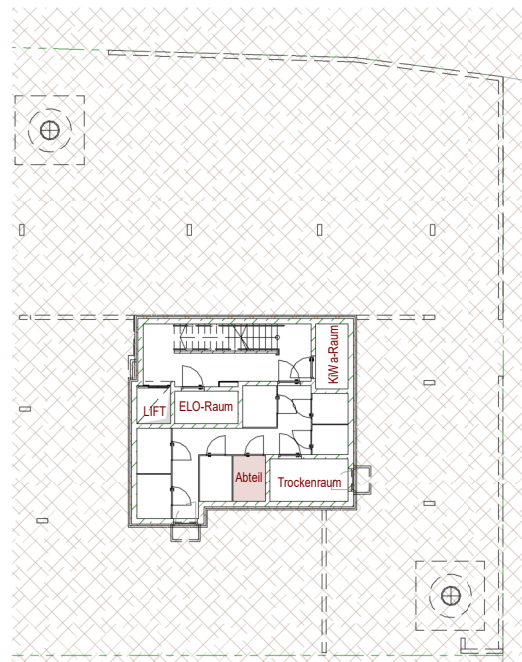


ÜBERSICHTSPLAN GRUNDRISS UG_M 1:350

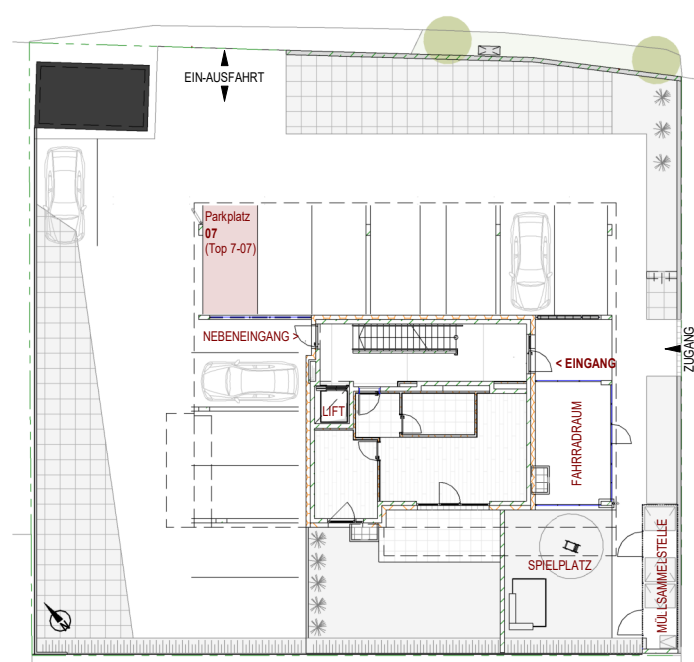

ÜBERSICHTSPLAN GRUNDRISS EG_M 1:350

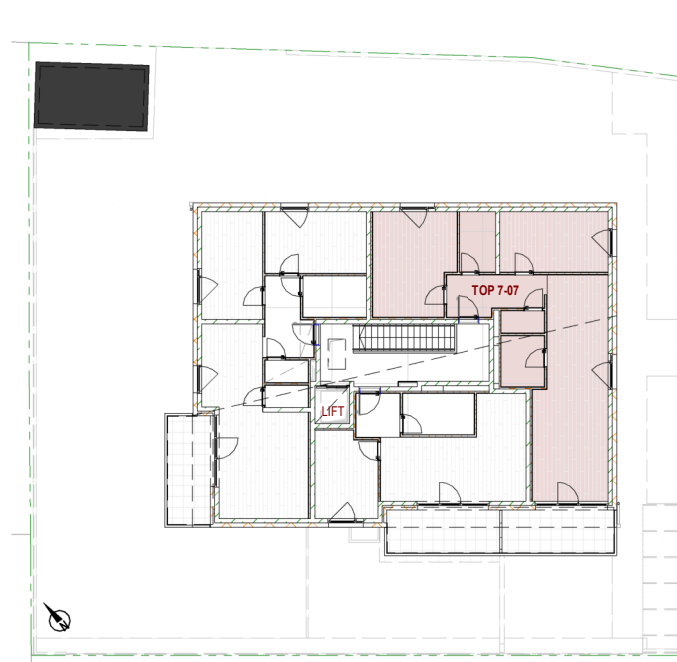


ÜBERSICHTSPLAN GRUNDRISS OG2_M 1:350

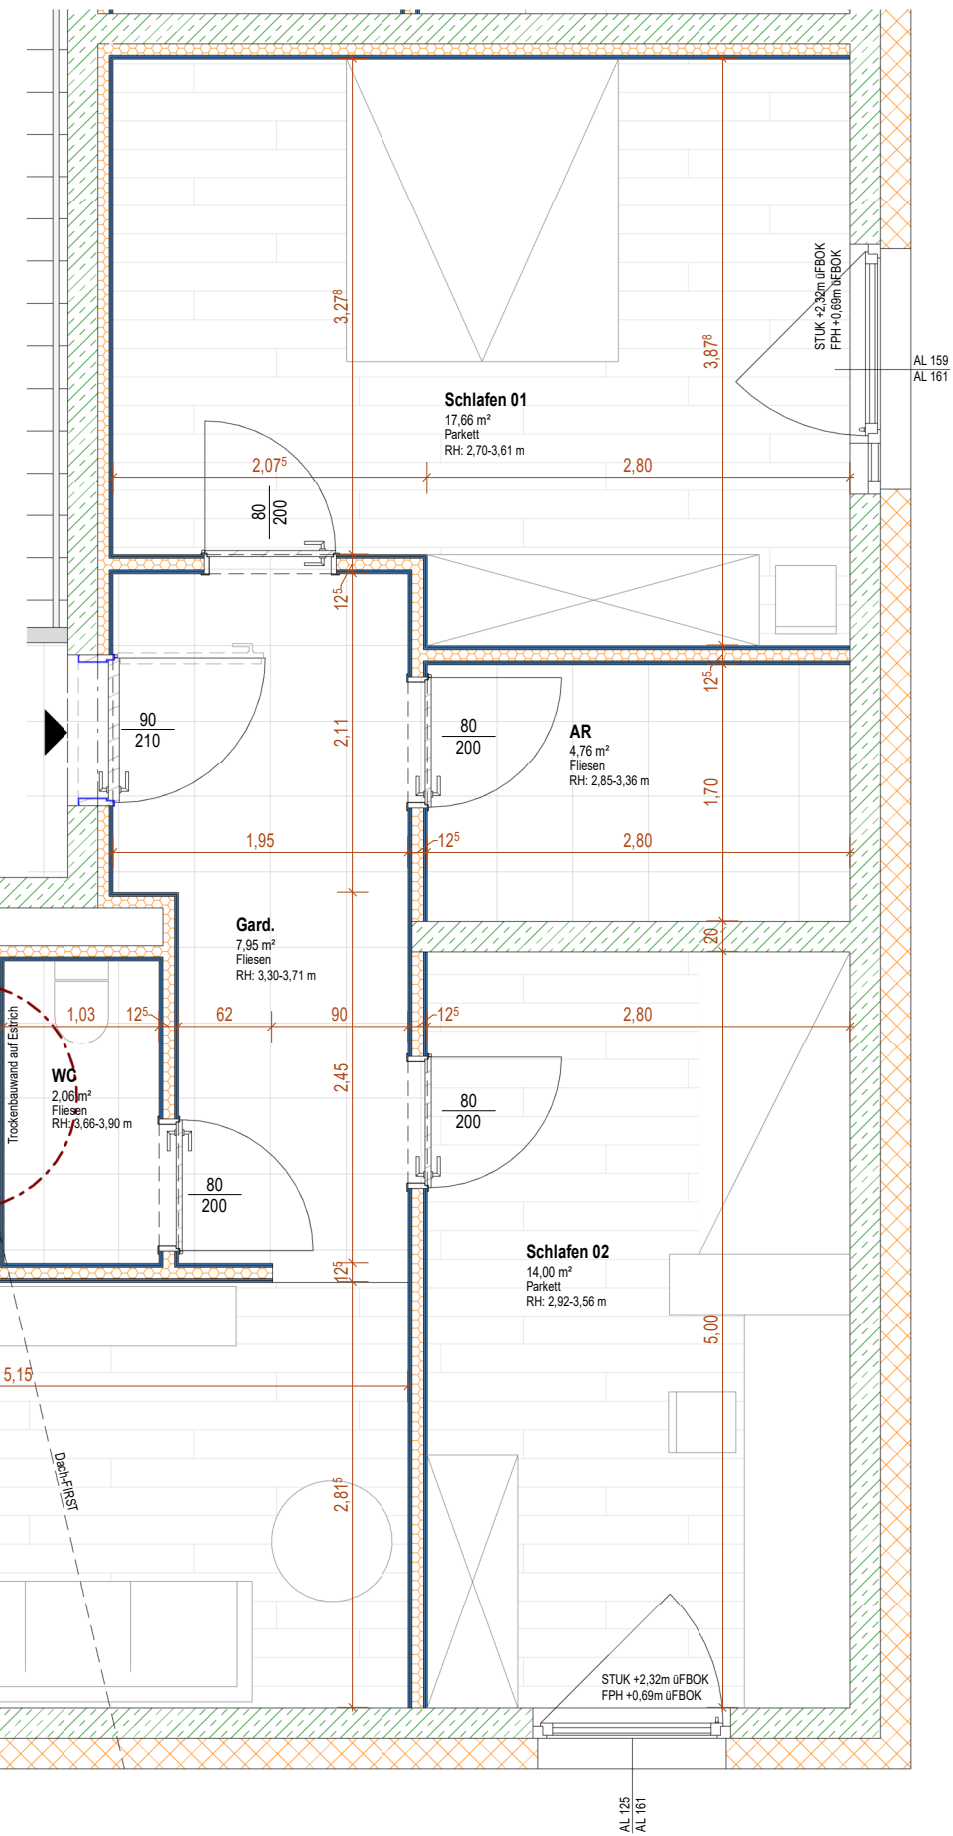

TOP 7_07

Garderobe	7,95 m ²
WC	2,06 m ²
Bad	4,70 m ²
Abstellraum	4,76 m ²
Schlafen 01	17,66 m ²
Schlafen 02	14,00 m ²
Wohnen/Kochen/Essen	33,00 m ²
Wohnnutzfläche Gesamt	84,13 m²
Balkon	10,40 m ²
Kellerabteil	3,25 m ²
überdachter Stellplatz	12,93 m ²

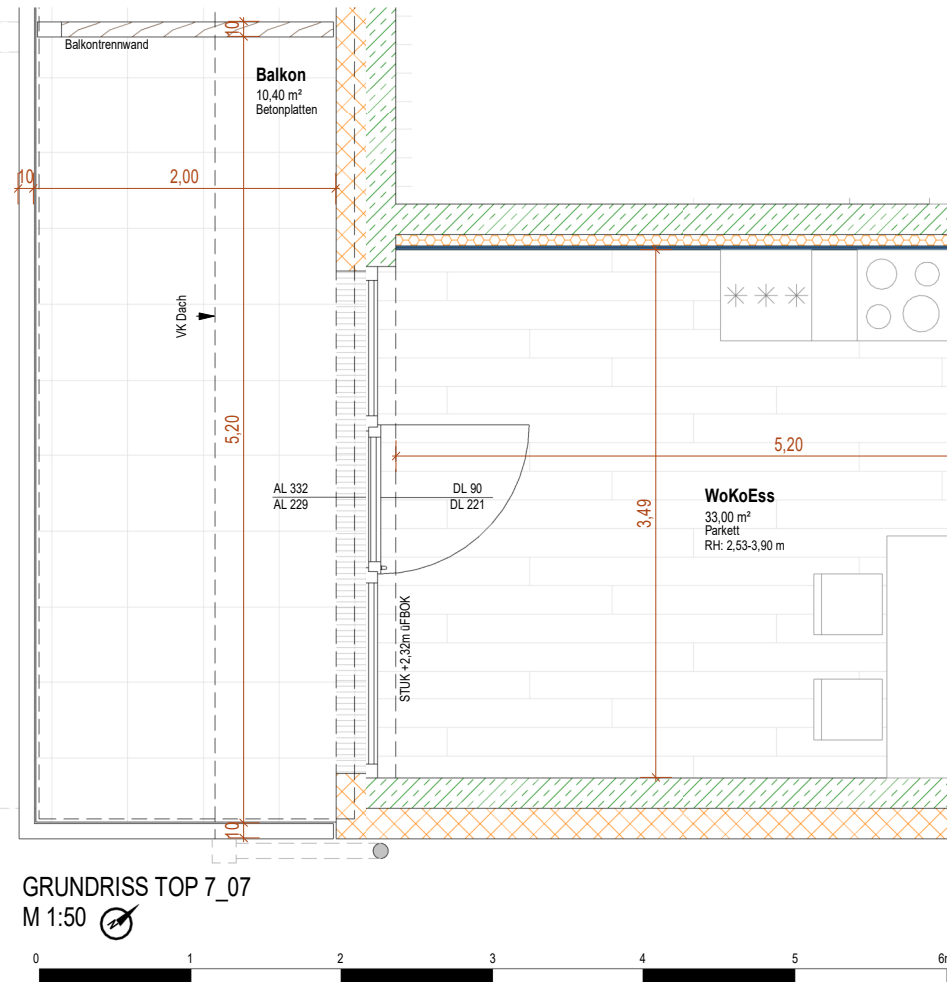

GRUNDRISS TOP 7_07
M 1:50

0,420 x 0,297 = 0,12 m²

Kä-3397 SPITTAL Hochgöschstraße				 Gemeinnützige Hauptgenossenschaft des Siedlerbundes regGenmbH
HAUS 7_Top 07		Wie angezeigt		
PROJ-NR: Kä-3397	PLAN-NR: Verkauf 7-07	DATUM: 21.05.2024	GEZ: GHS-SH	
W:\TECHNIK\00_Bauvorhaben\Kä-3397 Spittal Hochgöschstraße NEU\08.Pläne\08.04 Polier- Ausführungsplanung\Kä-3397_Spittal Hochgöschstraße - AP-Planung - NEU.rvt				
DER AUSFÜHRENDE IST VERPFLICHTET, ALLE BESTANDSMASSE UND PLANKOTEN VOR ARBEITSBEGINN ZU ÜBERPRÜFEN. DIESE ZEICHNUNG IST UNSER GEISTIGES EIGENTUM UND UNTERLIEGT DEM URHEBERRECHT. EINE VERVIELFÄLTIGUNG, AUSHÄNDIGUNG AN DRITTE PERSONEN ODER ÜBERLASSUNG AN KONKURRENZFIRMEN IST UNTERSAGT.				adr. Ing.-Etzel-Straße 11_6020 Innsbruck tel. +43 512 52061 fax +43 512 52061-39 mail technik@ghs-wohnbau.com