


TOP 8_01

Garderobe	3,42 m²
WC	1,96 m²
AR	2,32 m²
Bad	5,94 m²
Schlafen	14,63 m²
Wohnen/Kochen/Essen	28,59 m²

Wohnnutzfläche Gesamt 56,86 m²


Terrasse	13,27 m²
Garten ca.	38,90 m²

Kellerabteil	3,12 m²
überdachter Stellplatz	14,99 m²

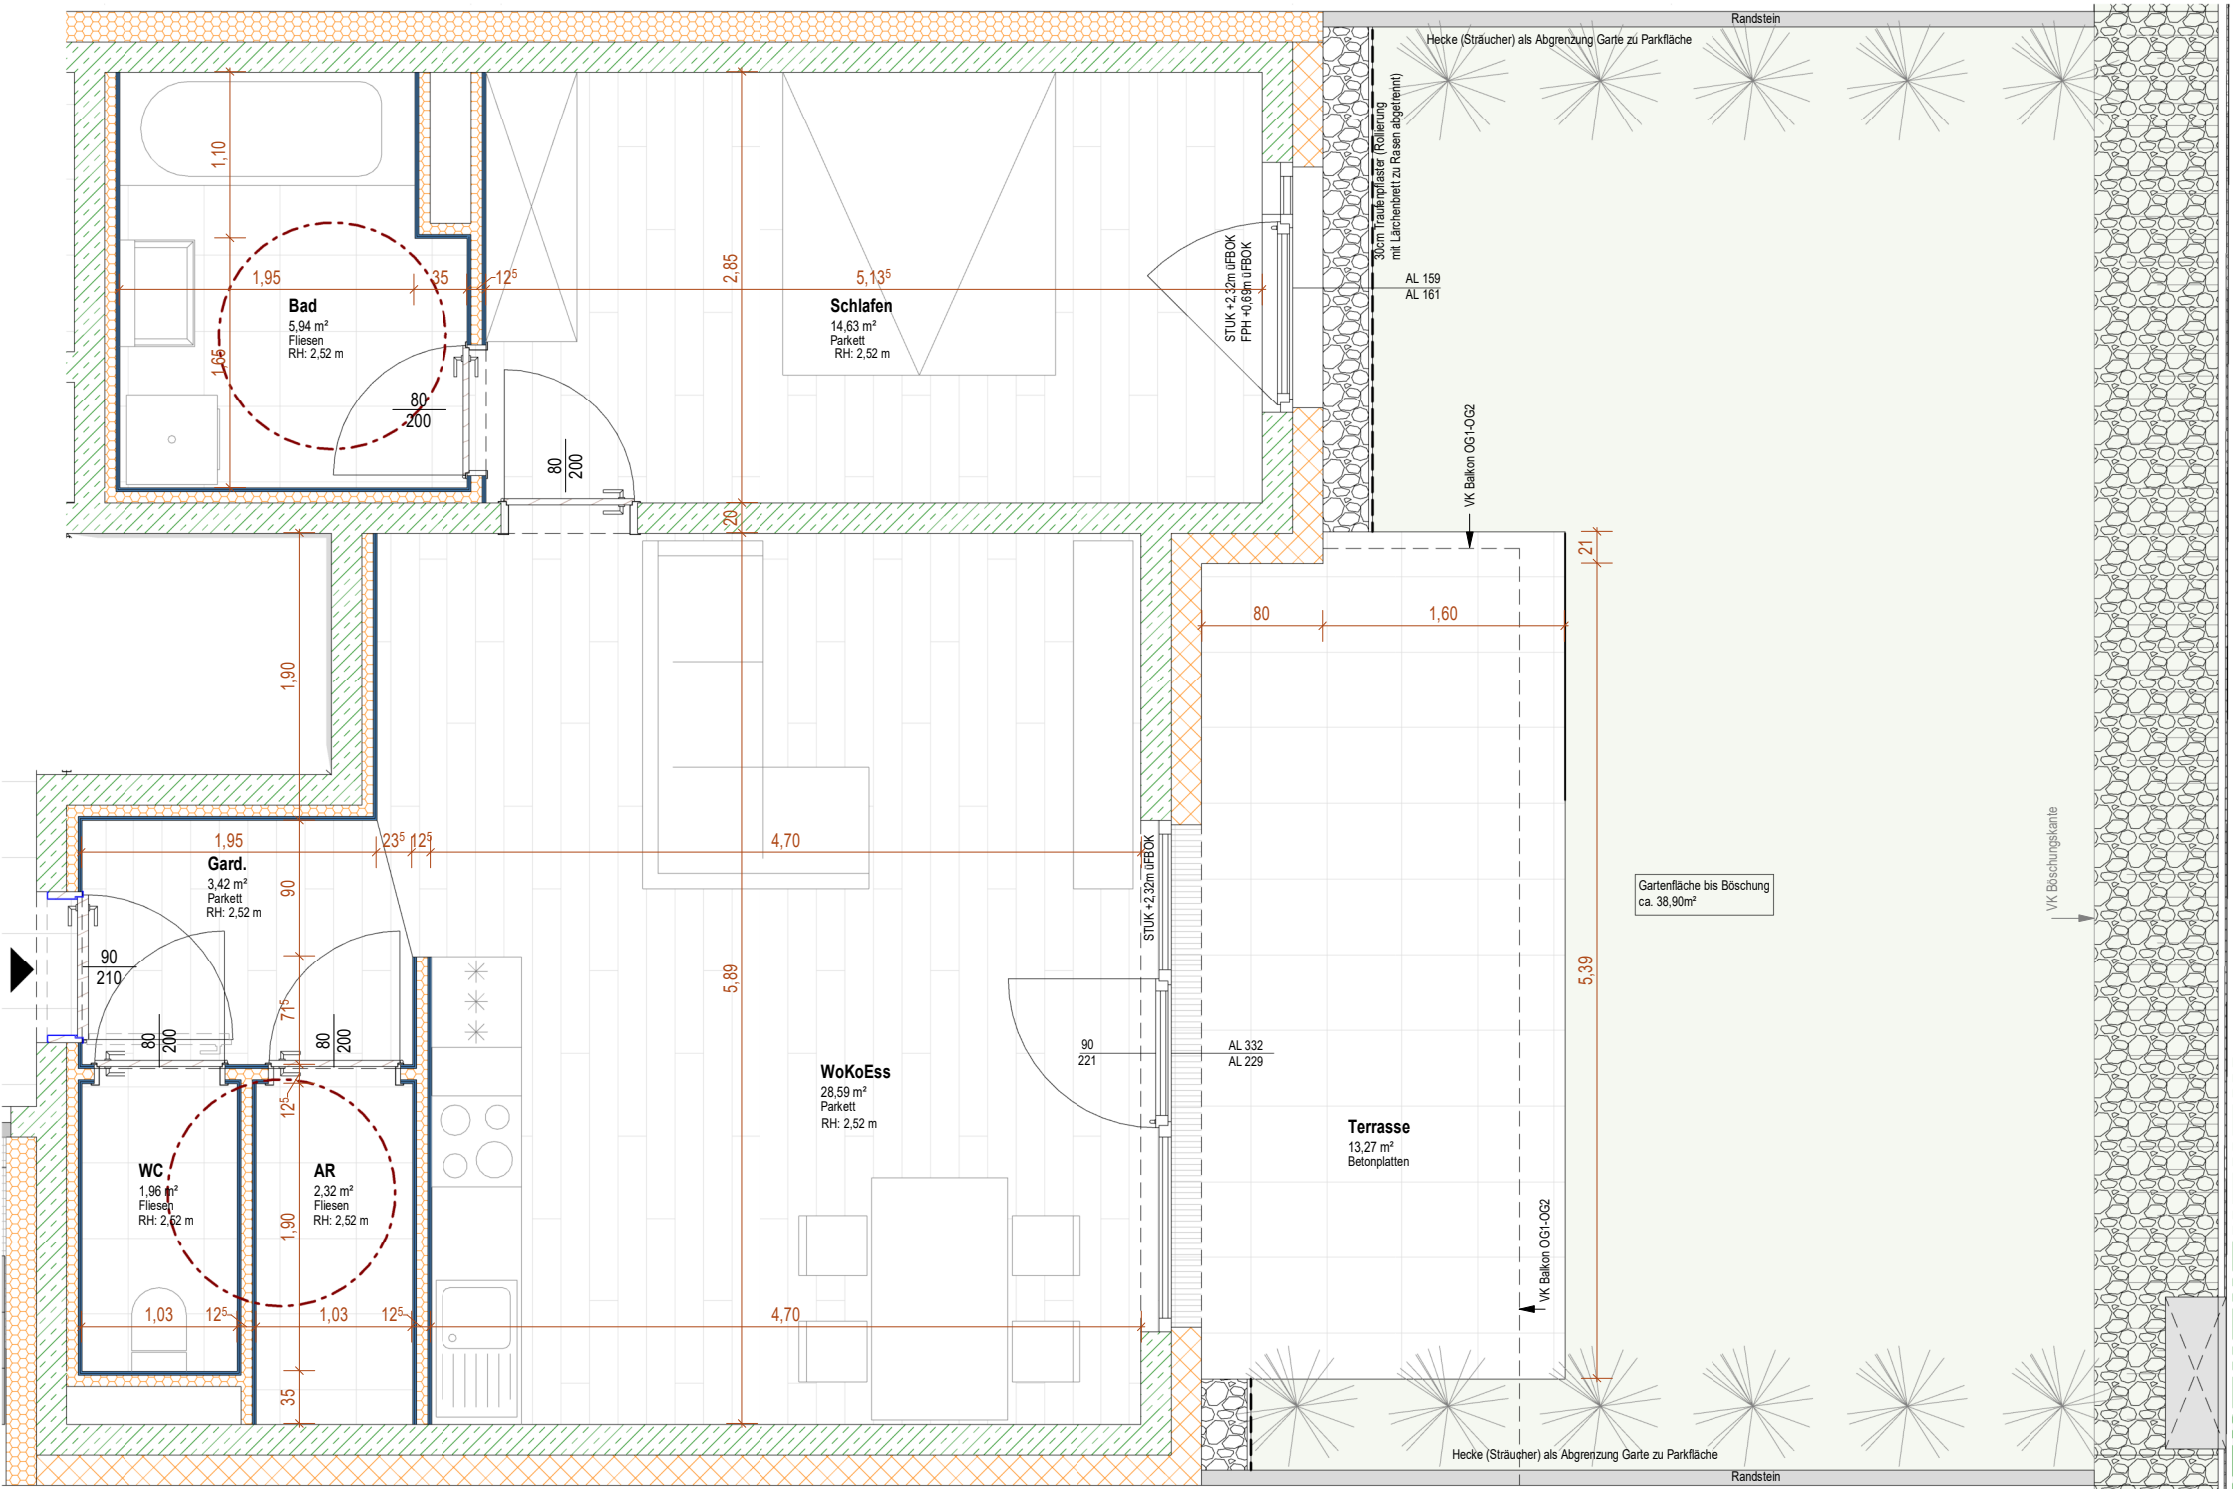


GRUNDRISS TOP 8_01


M 1:50

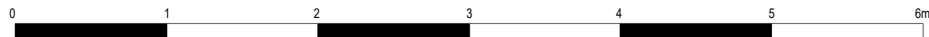


die angegebenen Maße sind Rohbaumaße - Naturmaße sind zu nehmen | Änderungen vorbehalten | die dargestellte Möblierung ist lediglich als Einrichtungsvorschlag zu verstehen | aufgrund von digital ermittelten Raumgrößen können sich in der Gesamtfäche Rundungsfehler ergeben

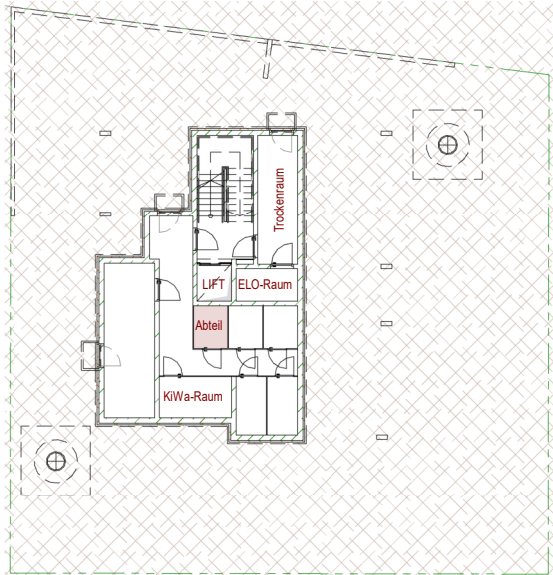

ÜBERSICHTSPLAN GRUNDRISS UG_M 1:350

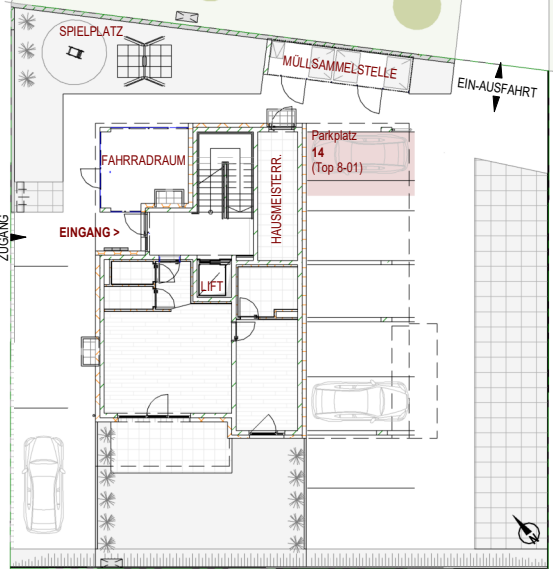

ÜBERSICHTSPLAN GRUNDRISS EG_M 1:350

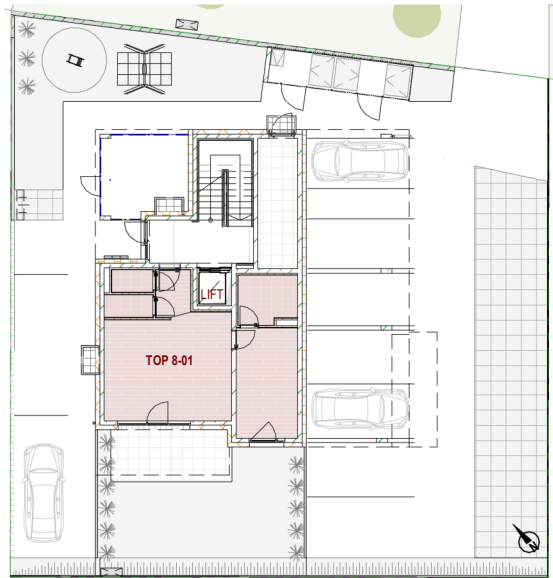

ÜBERSICHTSPLAN GRUNDRISS EG_M 1:350

Kä-3397 SPITAL Hochgöschstraße

HAUS 8_Top 01

Wie angezeigt

PROJ-NR:
Kä-3397

PLAN-NR:
Verkauf 8-01

DATUM:
17.05.2024

GEZ:
GHS-SH

W:\TECHNIK\00_Bauvorhaben\Kä-3397 Spital Hochgöschstraße NEU\08_Pläne\08.04_Polier- Ausführungsplanung\Kä-3397_Spital Hochgöschstraße - AP-Planung - NEU.dwg

DER AUSFÜHRENDE IST VERPFLICHTET, ALLE BESTANDSMASSE UND PLANKOTEN VOR ARBEITSBEGINN ZU ÜBERPRÜFEN. DIESE ZEICHNUNG IST UNSER GEISTIGES EIGENTUM UND UNTERLIEGT DEM URHEBERRECHT. EINE VERVIELFÄLTIGUNG, AUSHÄNDIGUNG AN DRITTE PERSONEN ODER ÜBERLASSUNG AN KONKURRENZFIRMEN IST UNTERSAGT.



Gemeinnützige Hauptgenossenschaft des
Siedlerbundes regGenmbH

adr. Ing.-Etzel-Straße 11 6020 Innsbruck
tel. +43 512 52061
fax +43 512 52061-39
mail technik@ghs-wohnbau.com