




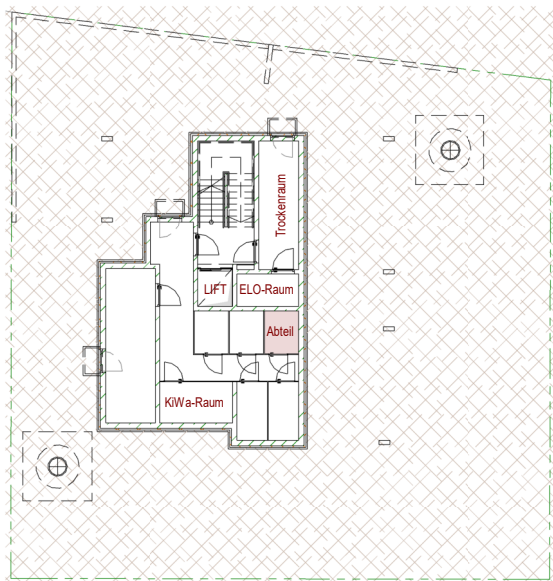

ÜBERSICHTSPLAN GRUNDRISS UG_M 1:350

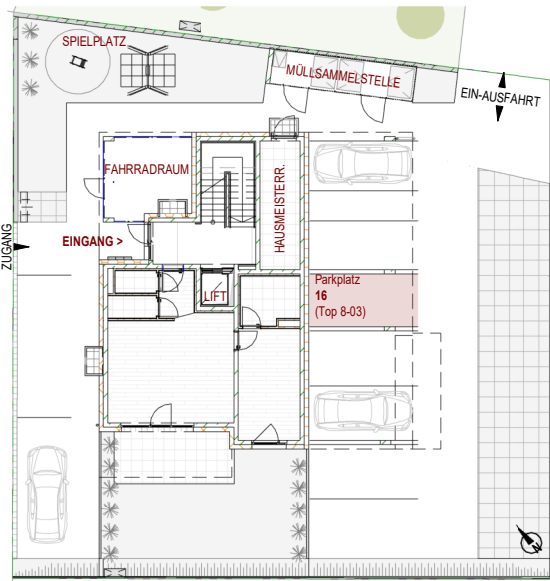


ÜBERSICHTSPLAN GRUNDRISS EG_M 1:350

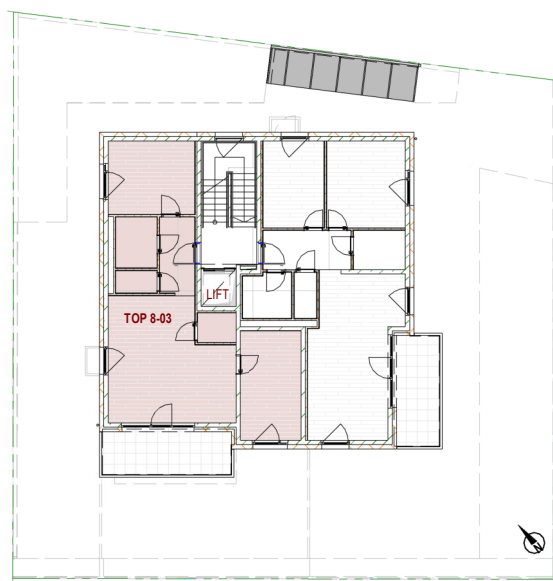


ÜBERSICHTSPLAN GRUNDRISS OG1_M 1:350

TOP 8_03

Garderobe	5,85 m ²
WC	1,96 m ²
Bad	4,56 m ²
Abstellraum	2,40 m ²
Schlafen 01	13,56 m ²
Schlafen 02	14,35 m ²
Wohnen/Kochen/Essen	30,17 m ²
Wohnnutzfläche Gesamt	72,85 m²
Balkon	11,98 m ²
Kellerabteil	3,12 m ²
überdachter Stellplatz	12,13 m ²

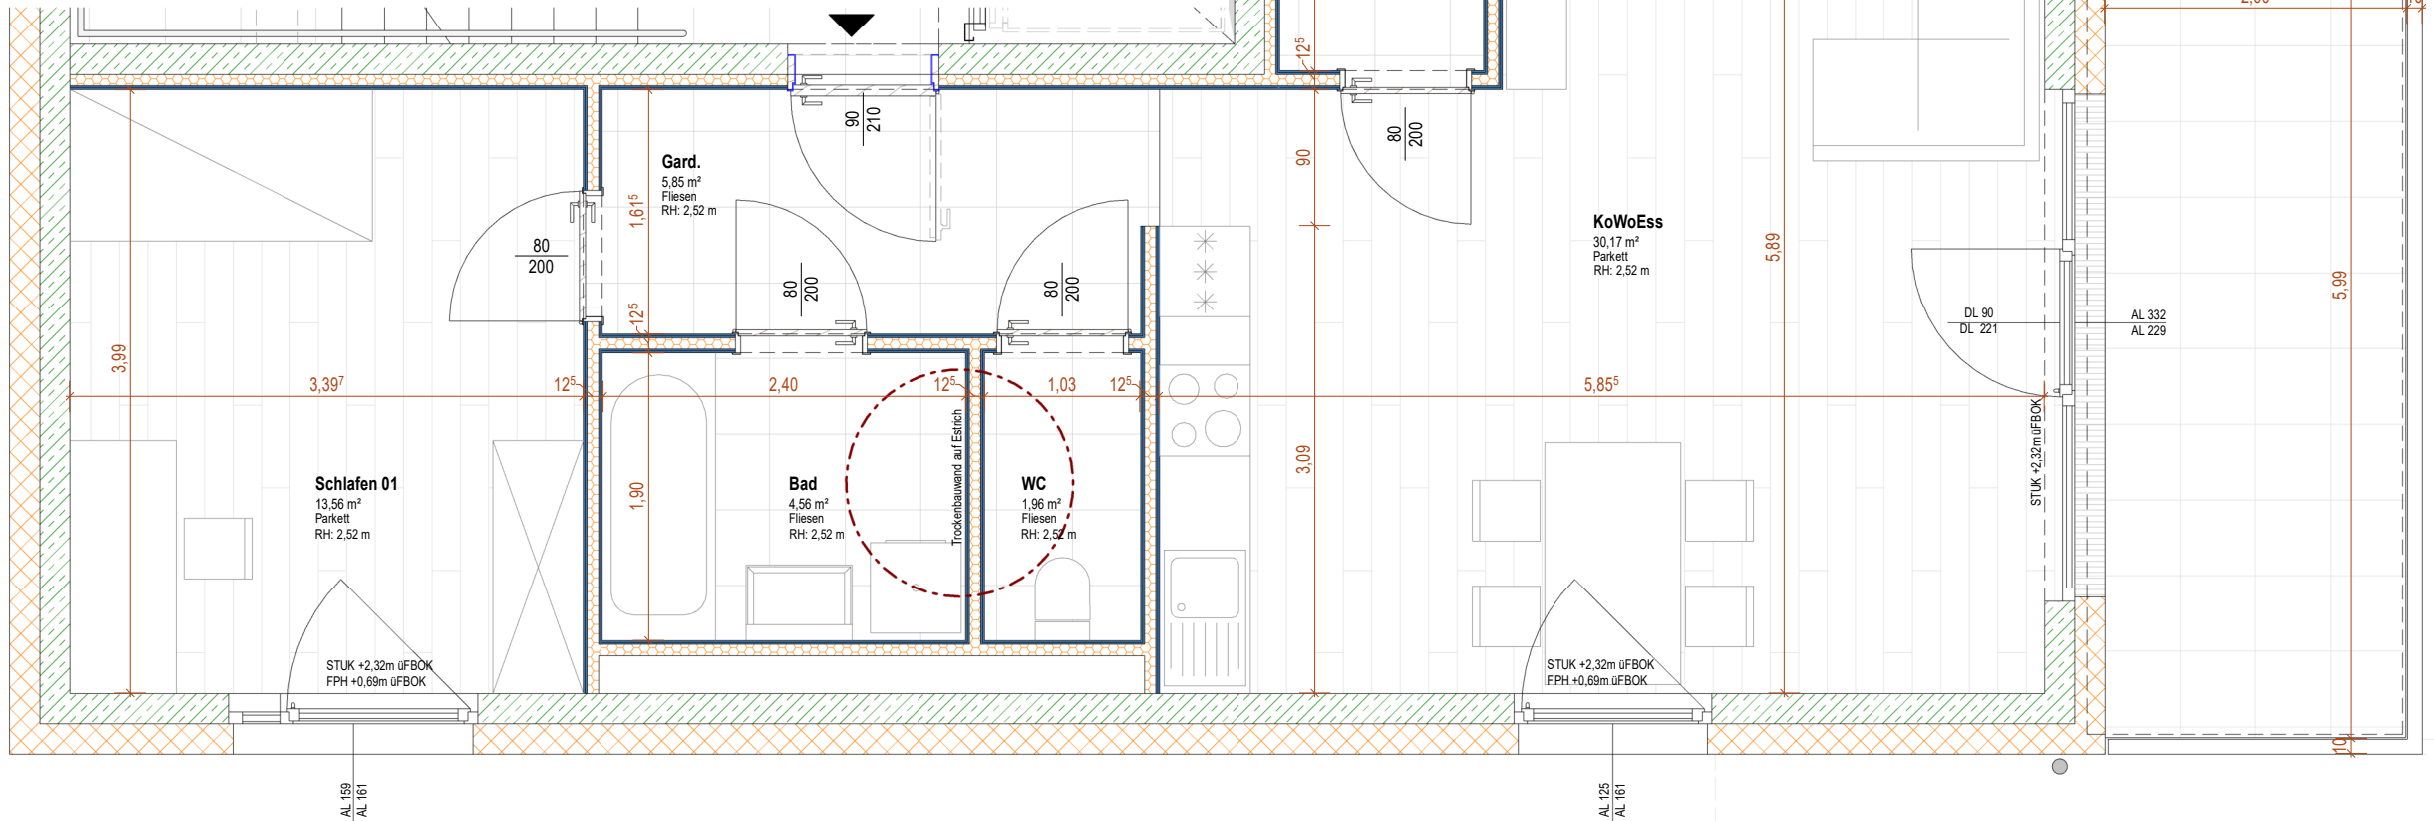

GRUNDRISS TOP 8_03
M 1:50

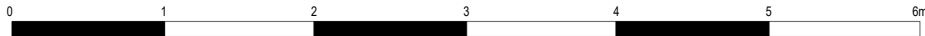

Kä-3397 SPITTAL Hochgöschstraße				GHS	
HAUS 8_Top 03				Gemeinnützige Hauptgenossenschaft des Siedlerbundes regGenmbH	
Wie angezeigt				adr. Ing.-Etzel-Straße 11_6020 Innsbruck	
PROJ-NR: Ka-3397		PLAN-NR: Verkauf 8-03		tel. +43 512 52061	
W:TECHNIK00_BauvorhabenKa-3397 Spittal Hochgöschstraße NEU08_Pläne08.04 Polier- AusführungsplanungIKa-3397_Spittal Hochgöschstraße - AP-Planung - NEU08		DATUM: 17.05.2024		fax +43 512 52061-39	
DER AUSFÜHRENDE IST VERPFLICHTET, ALLE BESTANDSMASSE UND PLANKOTEN VOR ARBEITSBEGINN ZU ÜBERPRÜFEN. DIESE ZEICHNUNG IST UNSER GEISTIGES EIGENTUM UND UNTERLIEGT DEM URHEBERRECHT. EINE VERVIELFÄLTIGUNG, AUSHÄNDIGUNG AN DRITTE PERSONEN ODER ÜBERLASSUNG AN KONKURRENZFIRMEN IST UNTERSAGT.		GEZ: GHS-SH		mail technik@ghs-wohnbau.com	