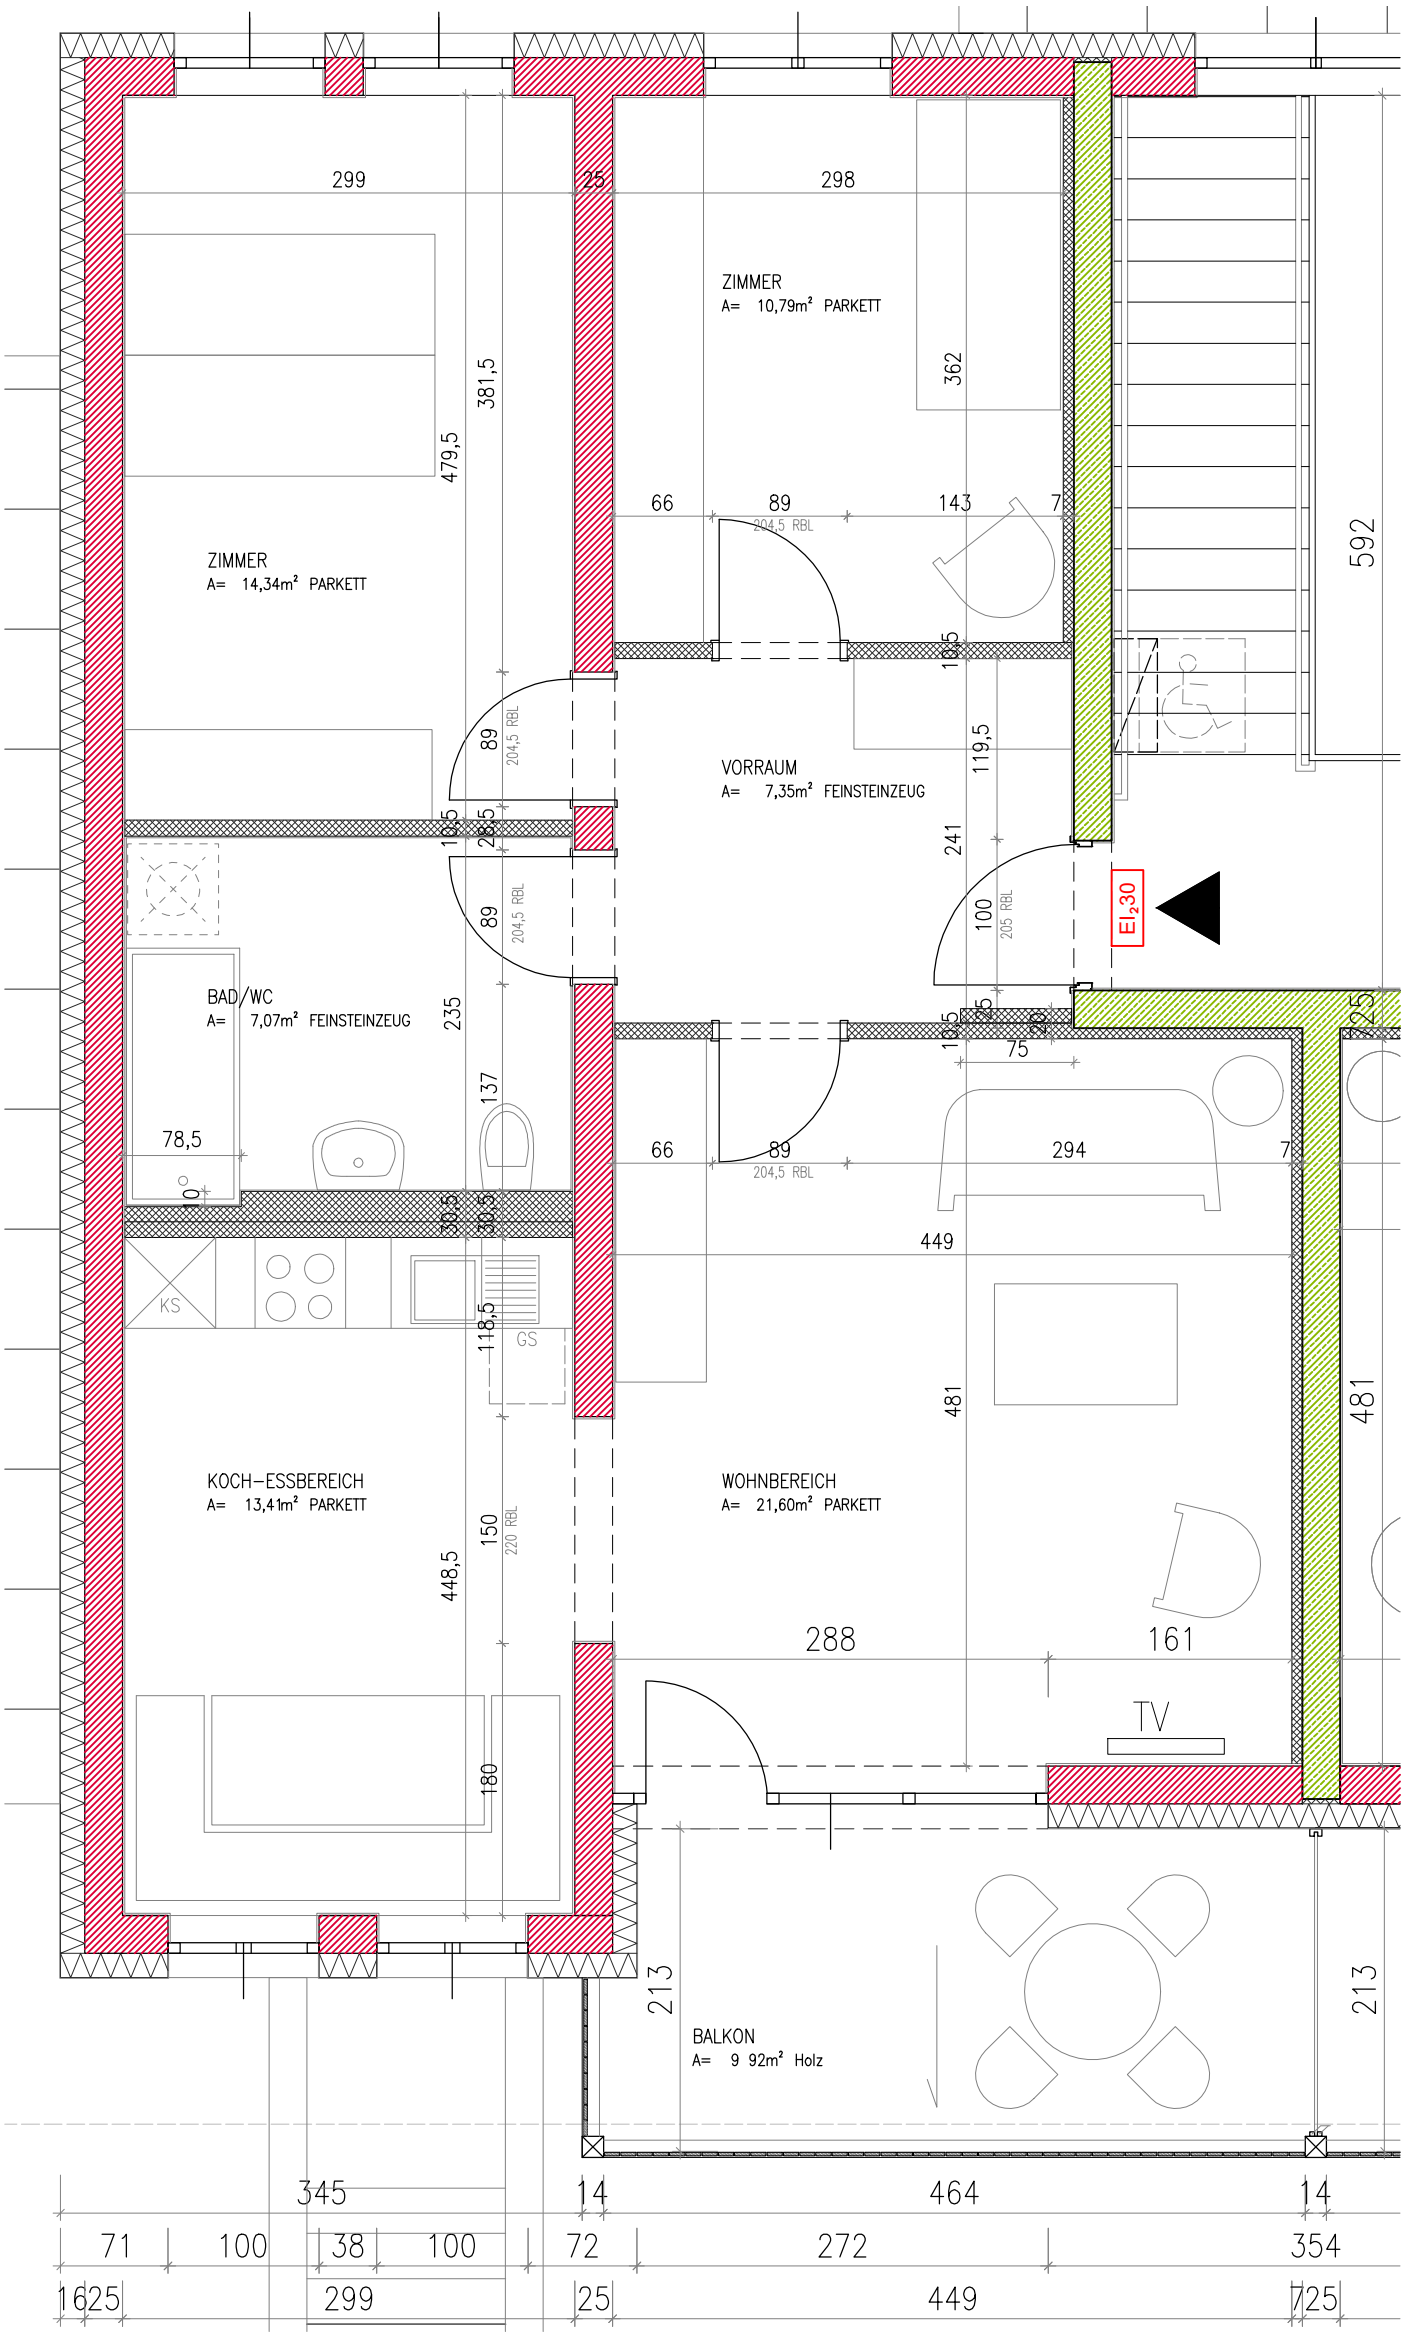

GHS WOHNBAU - MATREI I. O.

M 1:50	D-OG	TOP 41	21.06.2023	Keller-abteil : 4,30m²	Terrase Balkon : 9,92m²	Wohnnutz-fläche : 74,56m²

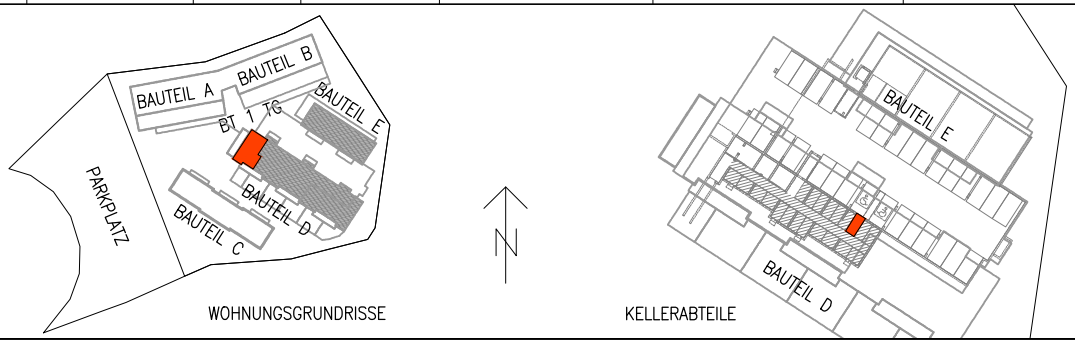

WOHNUNGSGRUNDRISSE

KELLERABTEILE

ARCHITEKTURBÜRO
ARCH. DI ARTHUR STEINER
ARCH. DI VANESSA DE BEER
9971 MATREI I.O. / 8010 GRAZ
email: office@steinerdebeer.com