

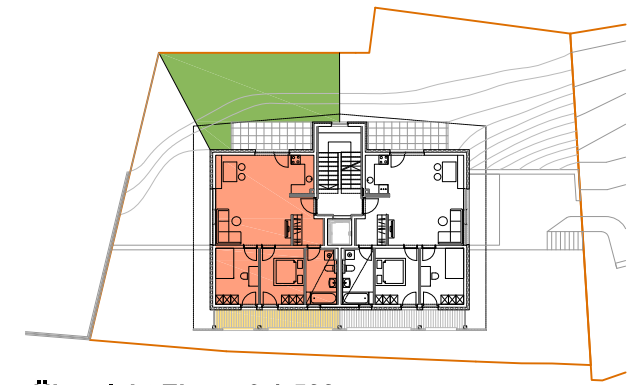


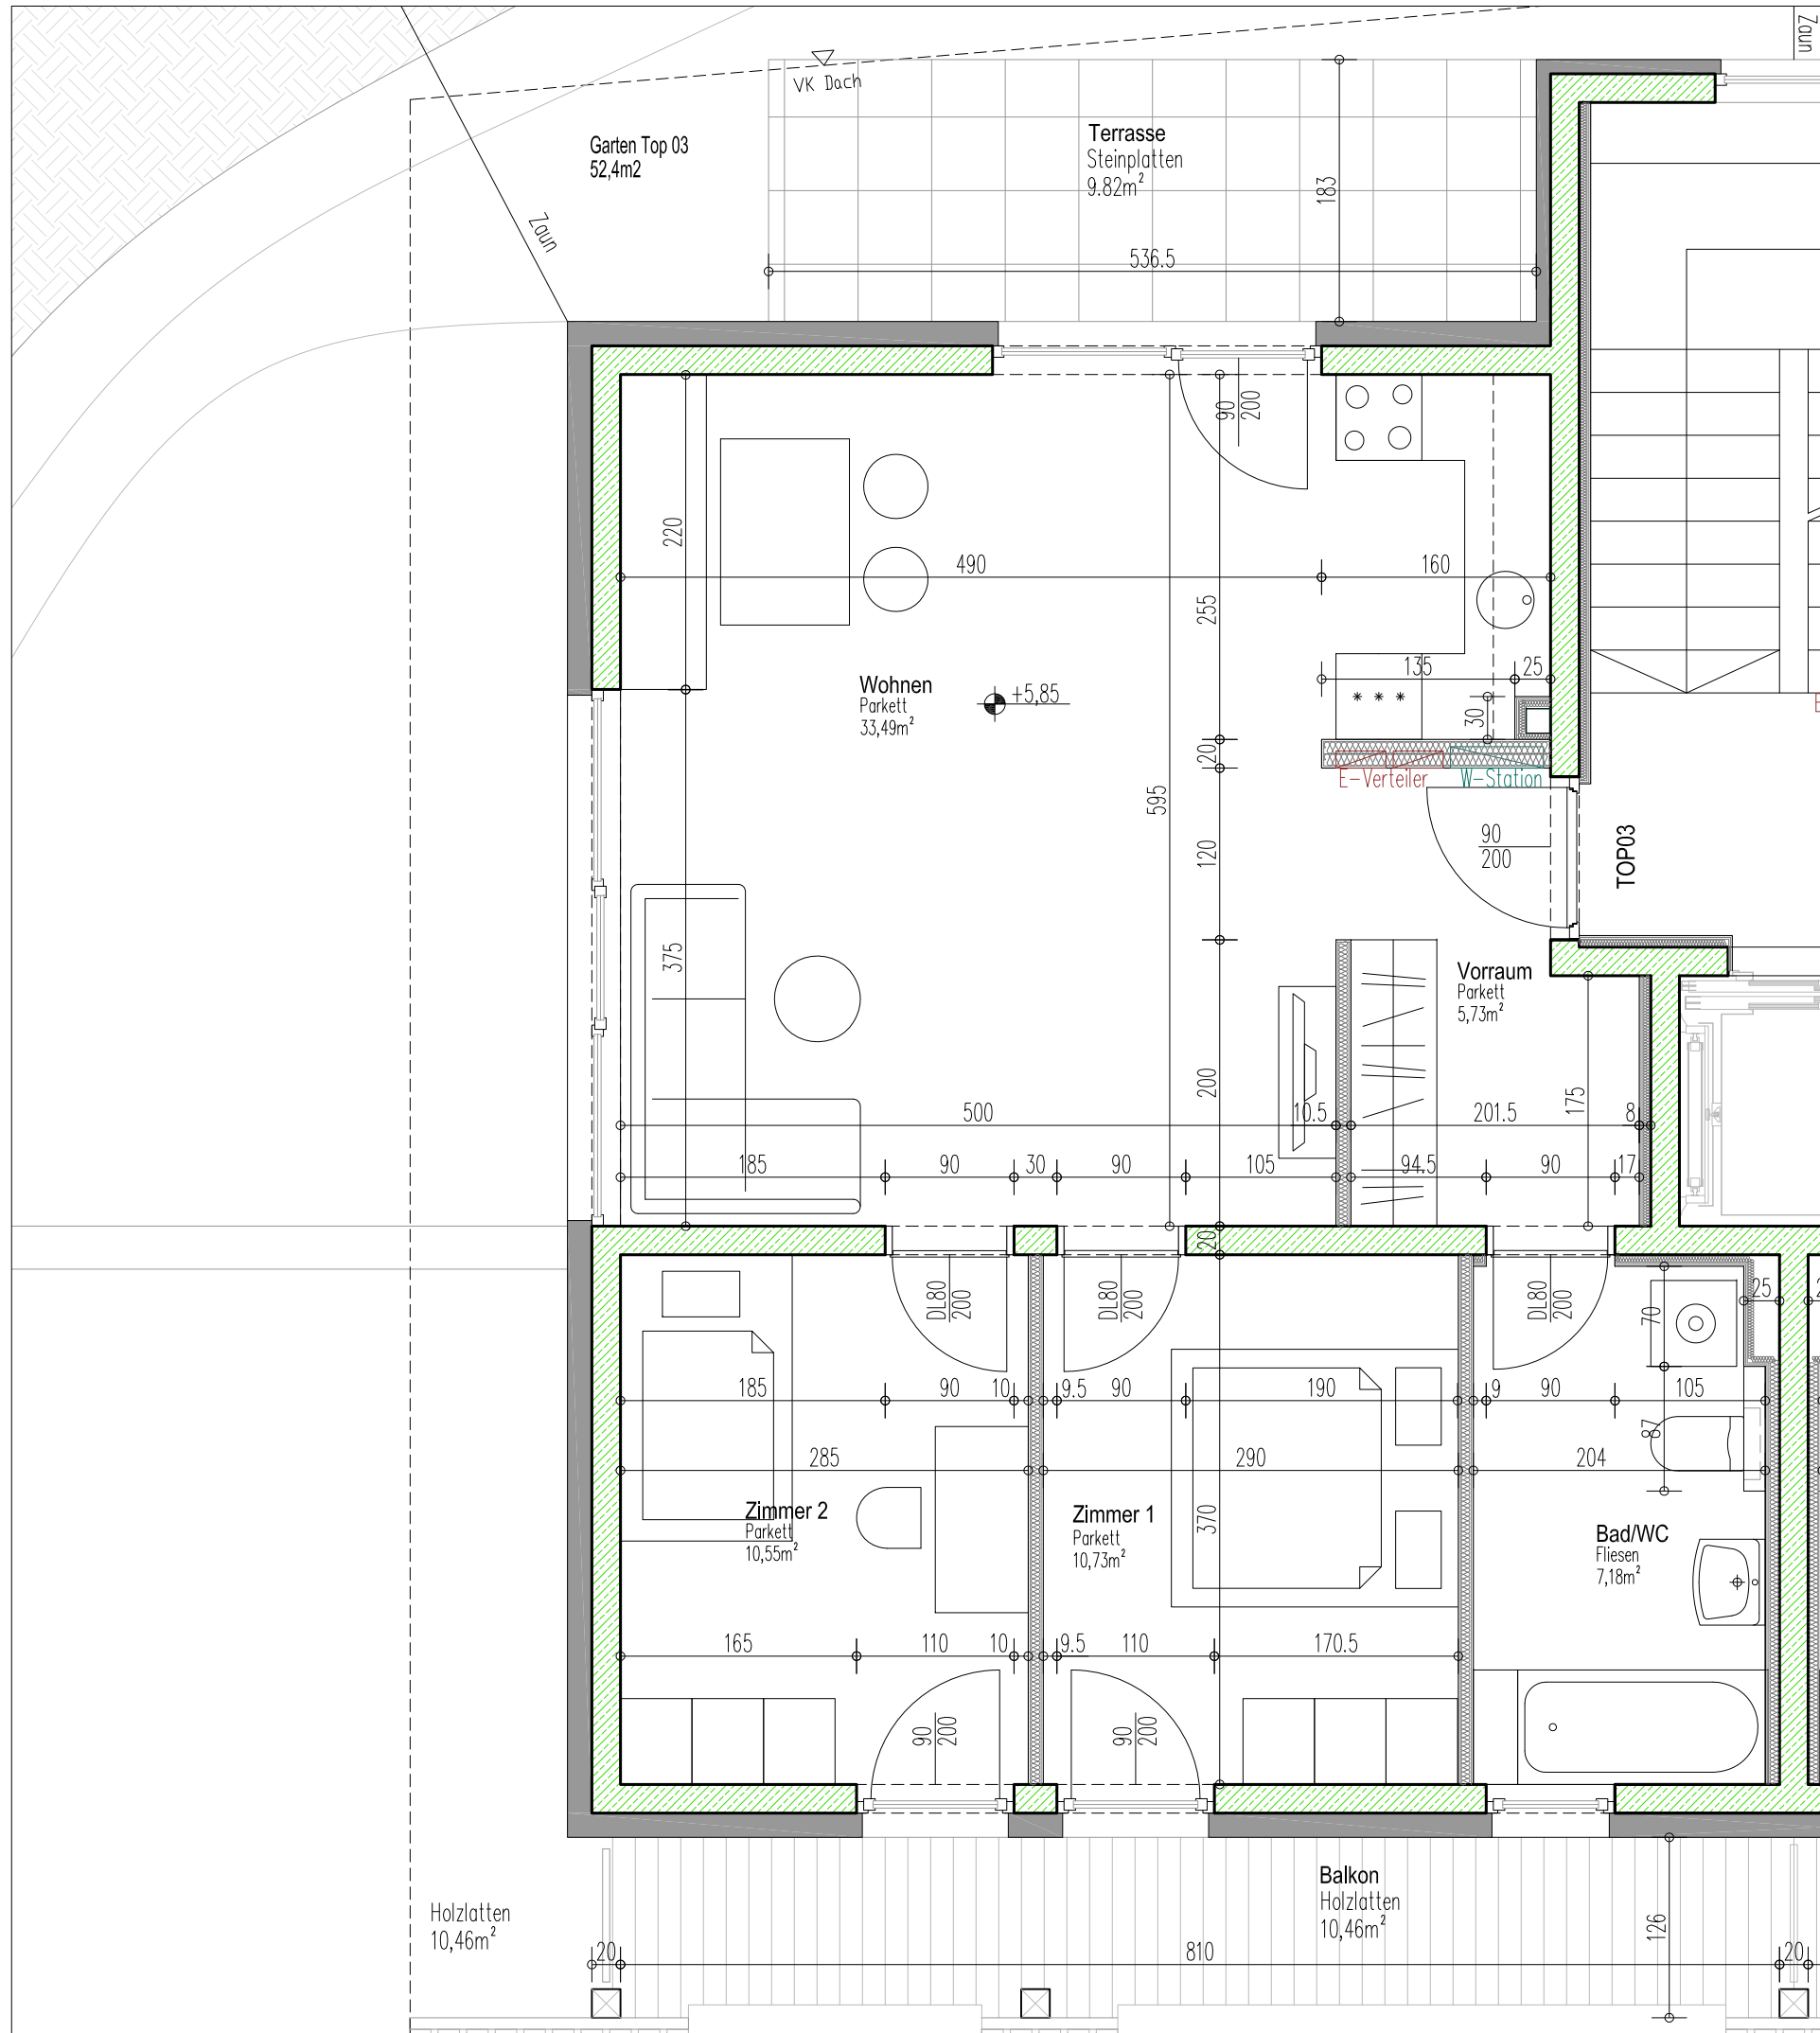

Übersicht Ebene 3 1:500

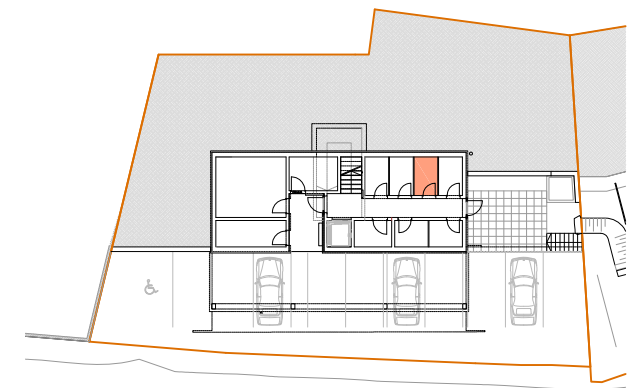

Übersicht Ebene 1 1:500

TOP 3

WH Außervillgraten II

Geschoß Ebene 3

Maßstab 1:50 03.10.2023



Die dargestellte Möblierung ist lediglich als Einrichtungsvorschlag zu verstehen!
Änderungen vorbehalten! Ausmass und Ausstattung lt. Projektbeschreibung!

MADRITSCH
PFURTSCHELLER

anton rauch straße 18*5
tel 0512/582370
r-madritsch@aon.at

6020 innsbruck
fax 0512/582377
0699/11343341

GHS

Gemeinnützige
Hauptgenossenschaft
des Siedlerbundes regGenmbH

Ing.-Etzel-Straße 11
A-6020 Innsbruck

Rechter Iselweg 29/Top 202
A-9900 Lienz

T +43 512 52061
F +43 512 52061-39
ghs@ghs-wohnbau.com

T +43 4852 68902
F +43 4852 68902-9
lienz@ghs-wohnbau.com