

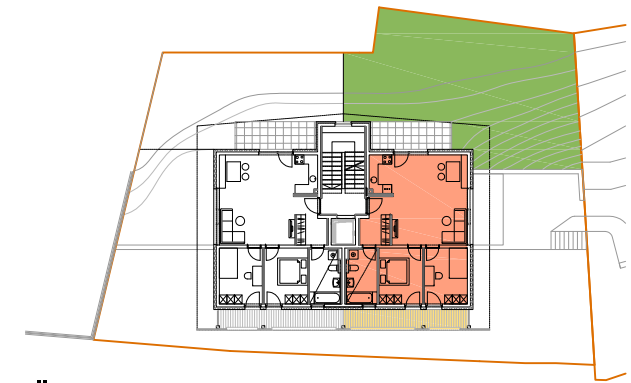


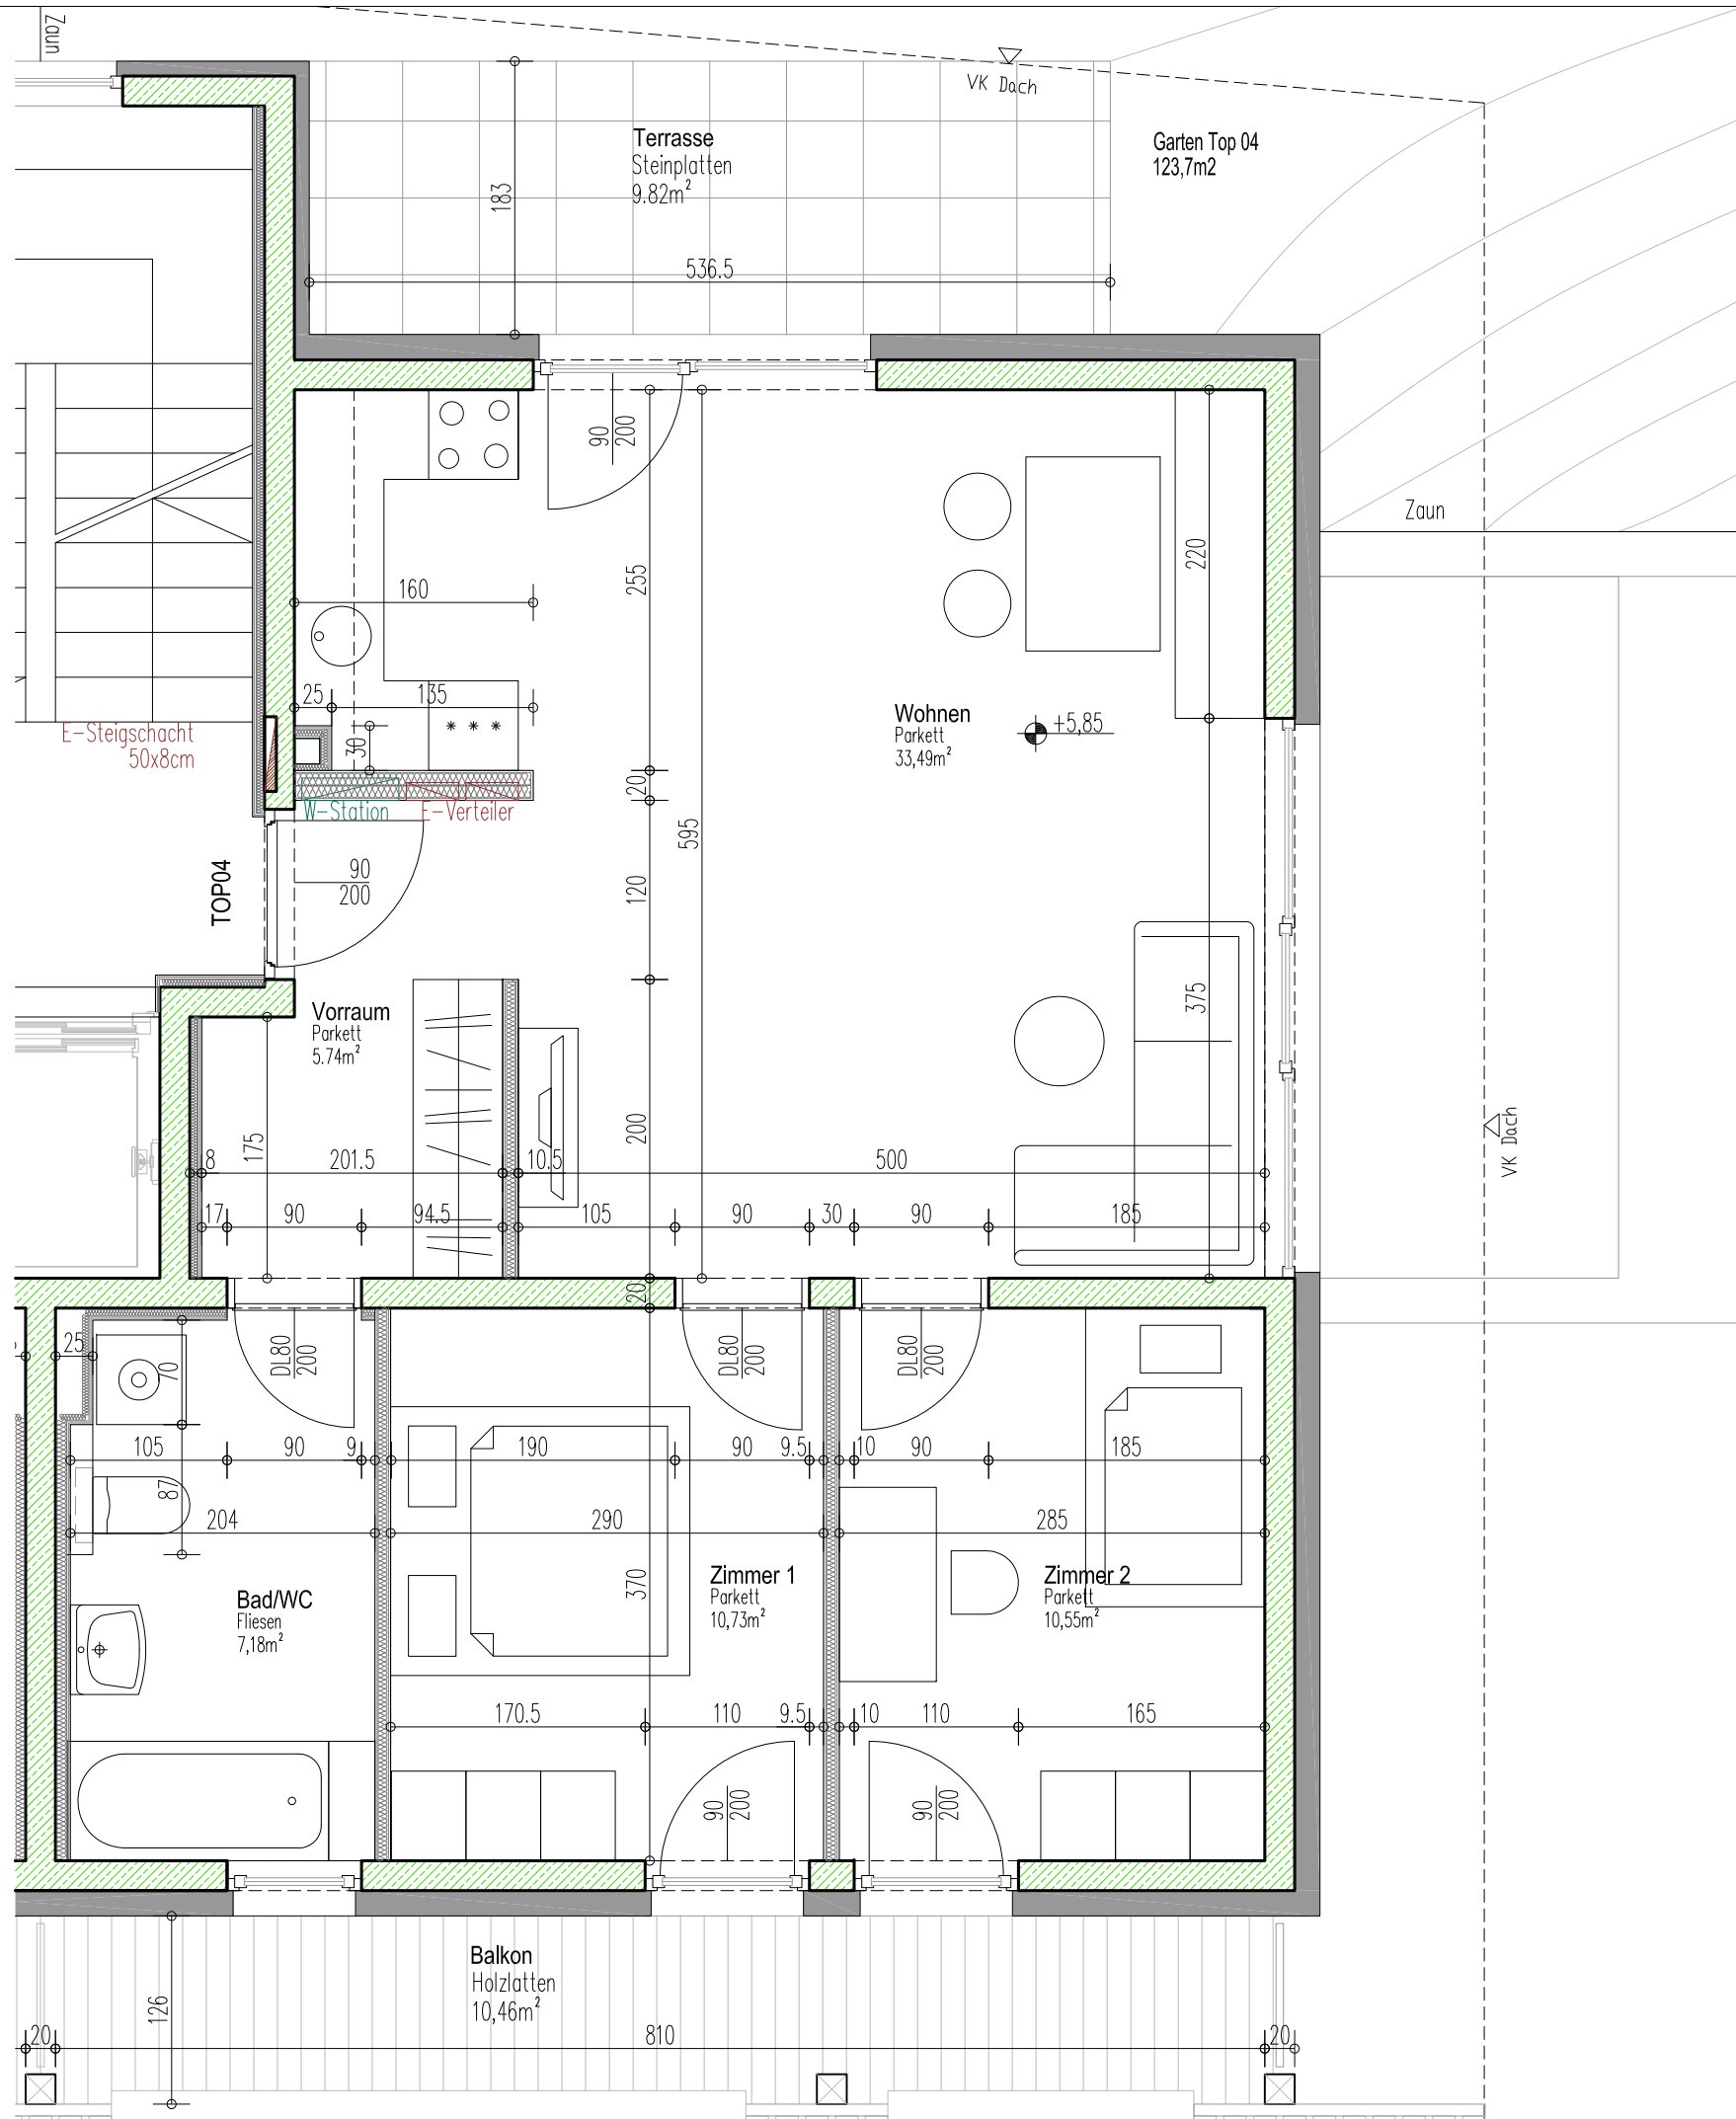

Übersicht Ebene 3 1:500

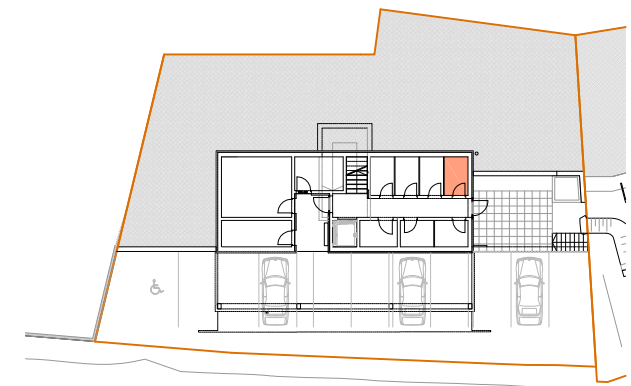

Übersicht Ebene 1 1:500

TOP 4

WH Außervillgraten II

Geschoß Ebene 3

Maßstab 1:50 03.10.2023

Die dargestellte Möblierung ist lediglich als Einrichtungsvorschlag zu verstehen!
Änderungen vorbehalten! Ausmass und Ausstattung lt. Projektbeschreibung!

MADRITSCH
PFURTSCHELLER

anton rauch strasse 18*5 6020 innsbruck
tel 0512/582370 fax 0512/582377
r-madritsch@aon.at 0699/11343341

GHS

Gemeinnützige
Hauptgenossenschaft
des Siedlerbundes regGenmbH

Ing.-Etzel-Straße 11 Rechter Iselweg 29/Top 202
A-6020 Innsbruck A-9900 Lienz

T +43 512 52061 T +43 4852 68902
F +43 512 52061-39 F +43 4852 68902-9
ghs@ghs-wohnbau.com lienz@ghs-wohnbau.com