


# TOP 03


HAUS A  
EG | 2-ZI  
WNF 48,78 M<sup>2</sup>

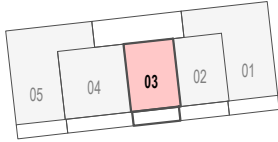

BAD/WC	5,69 m <sup>2</sup>
GARD.	5,15 m <sup>2</sup>
WOKO/ES	26,38 m <sup>2</sup>
ZIMMER 1	11,56 m <sup>2</sup>
<hr/>	
	48,78 m <sup>2</sup>

TERRASSE	15,70 m <sup>2</sup>
KA04	5,57 m <sup>2</sup>

GARTEN	46,19 m <sup>2</sup>
--------	----------------------

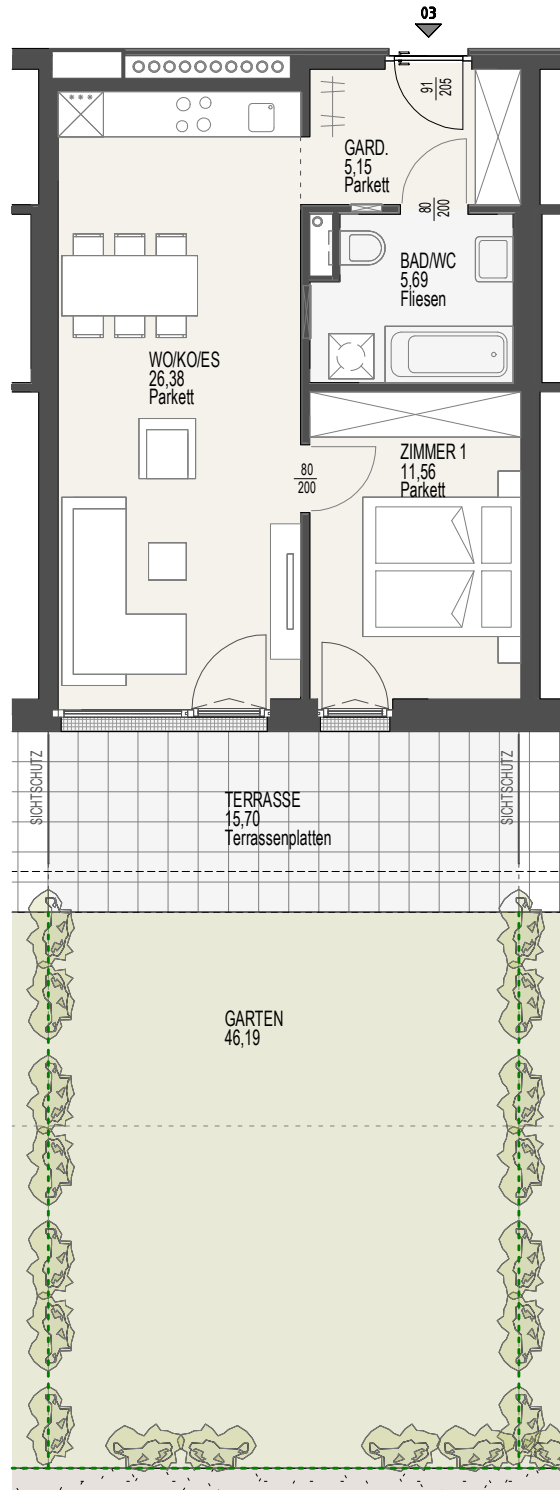

Die Nutzflächenberechnung erfolgt nach Wohnbauförderungsrichtlinien. Bei den Möblierungen handelt es sich um einen Möblierungsvorschlag. Die Möblierung ist im Verkaufspreis nicht enthalten, wohl aber die Sanitärausstattung. Es sind Naturmaße vor Ort zu nehmen

