


TOP 04


HAUS A
EG | 3-ZI
WNF 67,75 M²

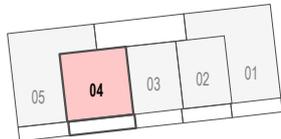

AR	3,45 m ²
BAD	5,56 m ²
GARD.	5,15 m ²
VR	1,53 m ²
WC	2,12 m ²
WO/KO/ES	27,35 m ²
ZIMMER 1	11,56 m ²
ZIMMER 2	11,03 m ²
<hr/>	
	67,75 m ²

TERRASSE	22,05 m ²
KA01	5,57 m ²

GARTEN	65,22 m ²
--------	----------------------

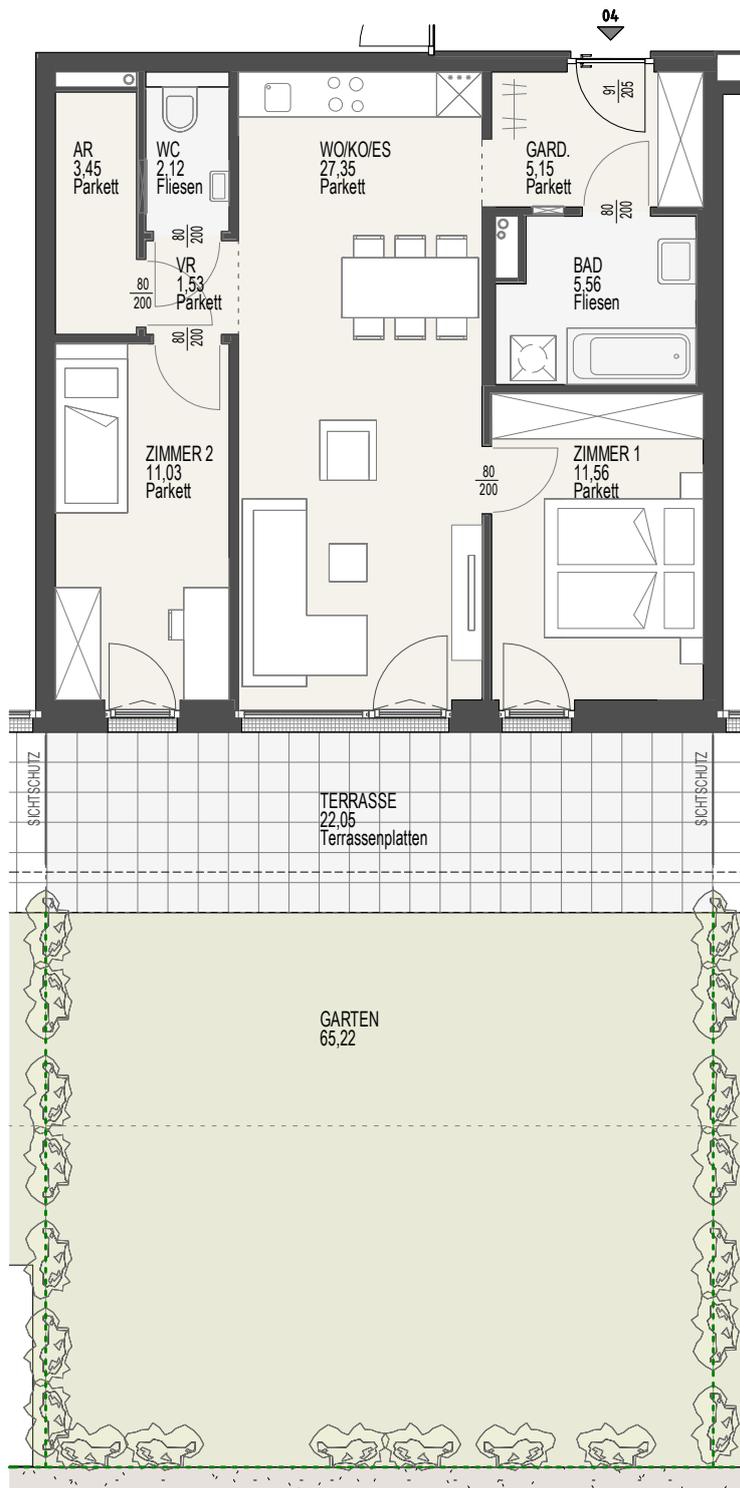

Die Nutzflächenberechnung erfolgt nach Wohnbauförderungsrichtlinien. Bei den Möblierungen handelt es sich um einen Möblierungsvorschlag. Die Möblierung ist im Verkaufspreis nicht enthalten, wohl aber die SanitärAusstattung. Es sind Naturmaße vor Ort zu nehmen

