



# TOP 16


HAUS B  
EG | 3-ZI  
WNF 81,01 M<sup>2</sup>

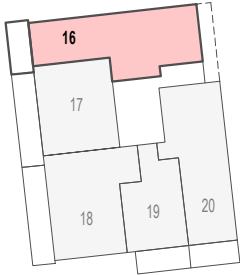

AR	4,47 m <sup>2</sup>
BAD	6,37 m <sup>2</sup>
GANG	5,82 m <sup>2</sup>
GARD	7,05 m <sup>2</sup>
WC	1,96 m <sup>2</sup>
WO/KO/ES	30,80 m <sup>2</sup>
ZIMMER 1	15,16 m <sup>2</sup>
ZIMMER 2	11,38 m <sup>2</sup>
<hr/>	
	83,01 m <sup>2</sup>
<hr/>	
TERRASSE	13,93 m <sup>2</sup>
KB01	6,32 m <sup>2</sup>
<hr/>	
BÖSCHUNG	28,69 m <sup>2</sup>
GARTEN	105,16 m <sup>2</sup>
<hr/>	
	133,85 m <sup>2</sup>

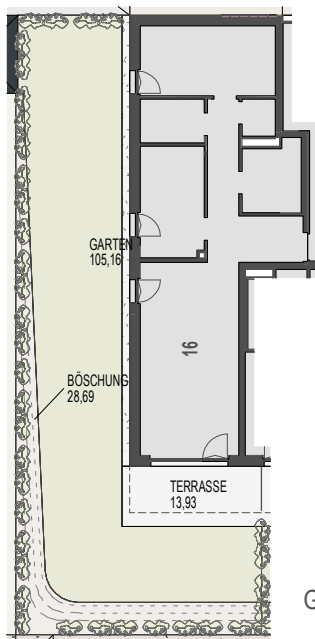

GARTEN | 1 : 300

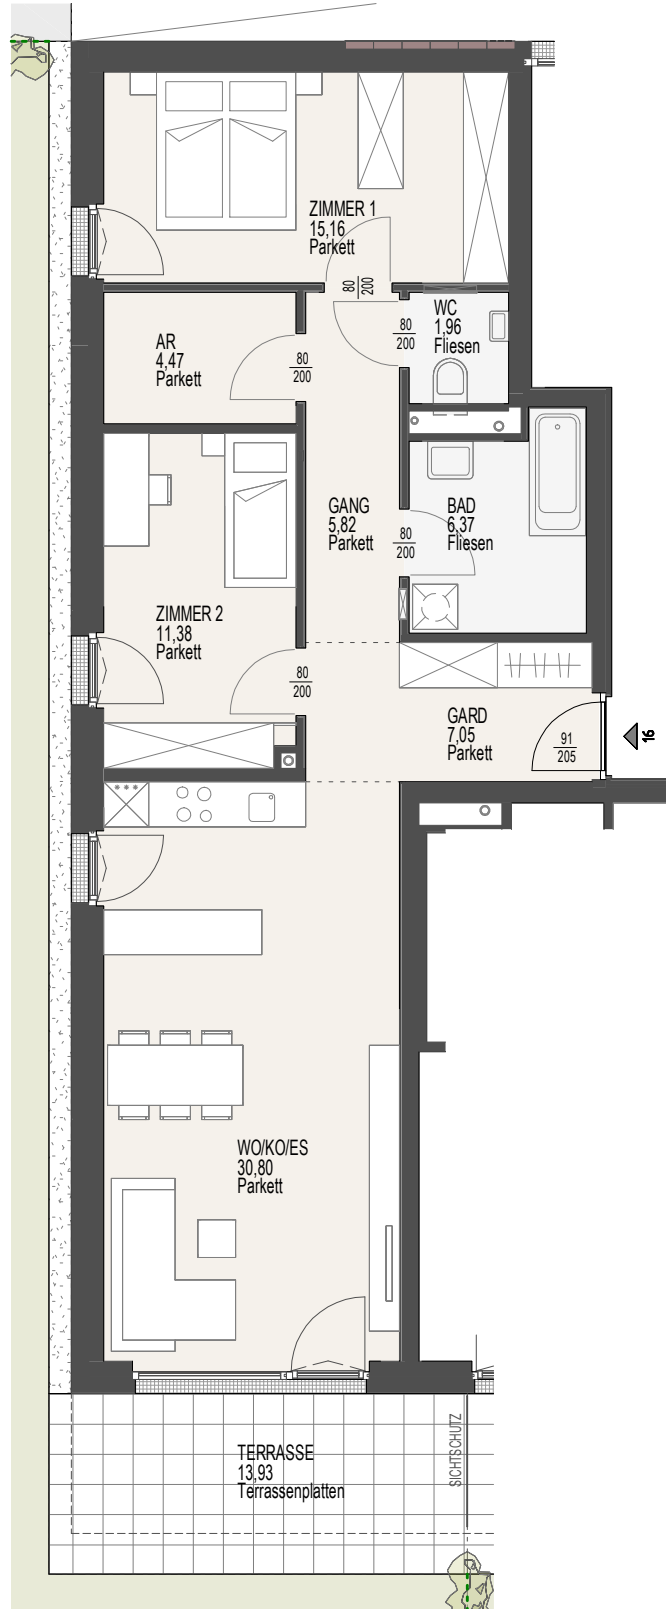

TOP 16 | 1 : 100

Die Nutzflächenberechnung erfolgt nach Wohnbauförderungsrichtlinien. Bei den Möblierungen handelt es sich um einen Möblierungsvorschlag. Die Möblierung ist im Verkaufspreis nicht enthalten, wohl aber die Sanitärausstattung. Es sind Naturmaße vor Ort zu nehmen

