


TOP 19


HAUS B
EG | 2-ZI
WNF 51,88 M²

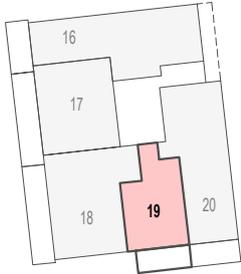

AR	2,67 m ²
BAD/WC	6,44 m ²
GARD	6,29 m ²
WO/KO/ES	24,92 m ²
ZIMMER 1	11,56 m ²
	51,88 m ²

TERRASSE	14,38 m ²
KB13	5,57 m ²

GARTEN	43,58 m ²
--------	----------------------

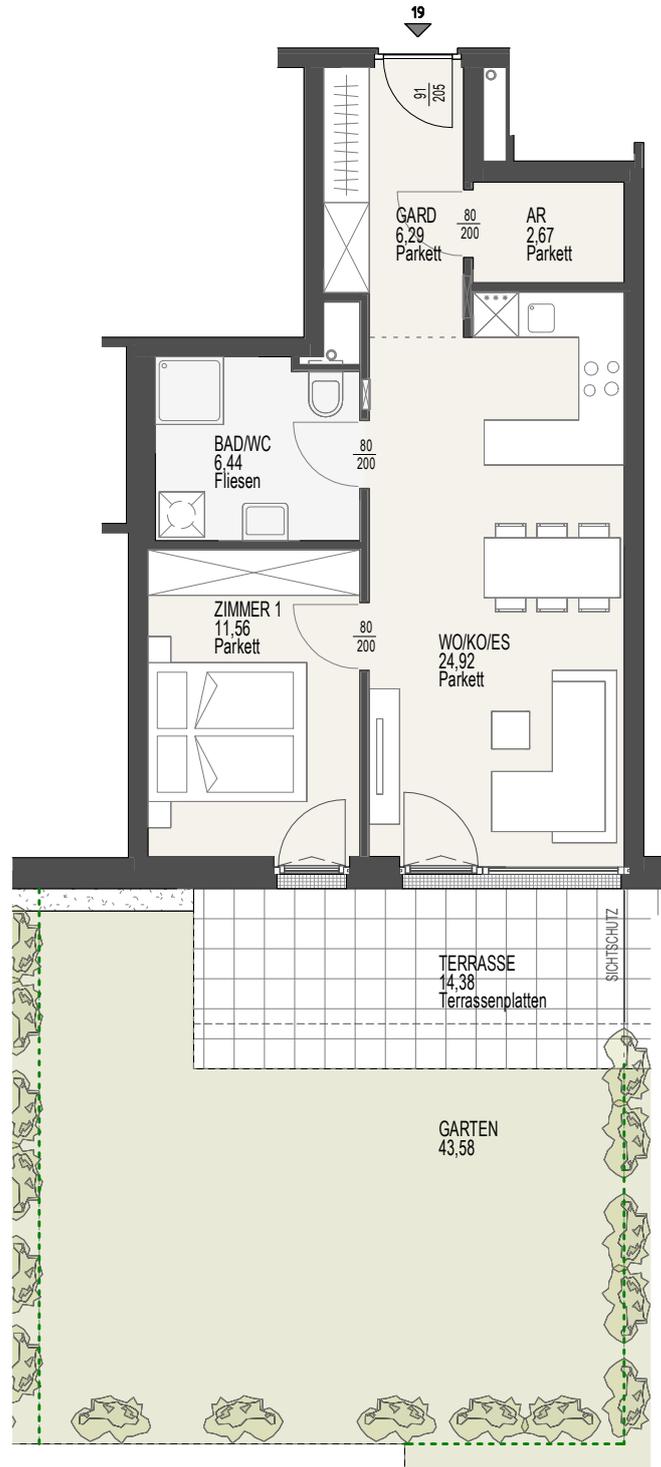

Die Nutzflächenberechnung erfolgt nach Wohnbauförderungsrichtlinien. Bei den Möblierungen handelt es sich um einen Möblierungsvorschlag. Die Möblierung ist im Verkaufspreis nicht enthalten, wohl aber die Sanitärausstattung. Es sind Naturmaße vor Ort zu nehmen

