



TOP 20

HAUS B
EG | 3-ZI
WNF 81,38 M²

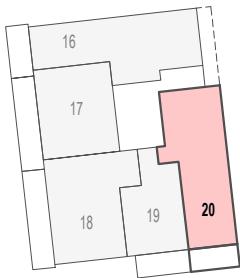

AR	4,32 m ²
BAD	7,40 m ²
GANG	4,53 m ²
GARD	5,25 m ²
WC	1,99 m ²
WO/KO/ES	32,68 m ²
ZIMMER 1	15,15 m ²
ZIMMER 2	10,06 m ²
	81,38 m ²
TERRASSE	13,29 m ²
KB04	6,32 m ²
GARTEN	72,07 m ²
VORGARTEN	12,53 m ²
	84,60 m ²

GARTEN | 1 : 300

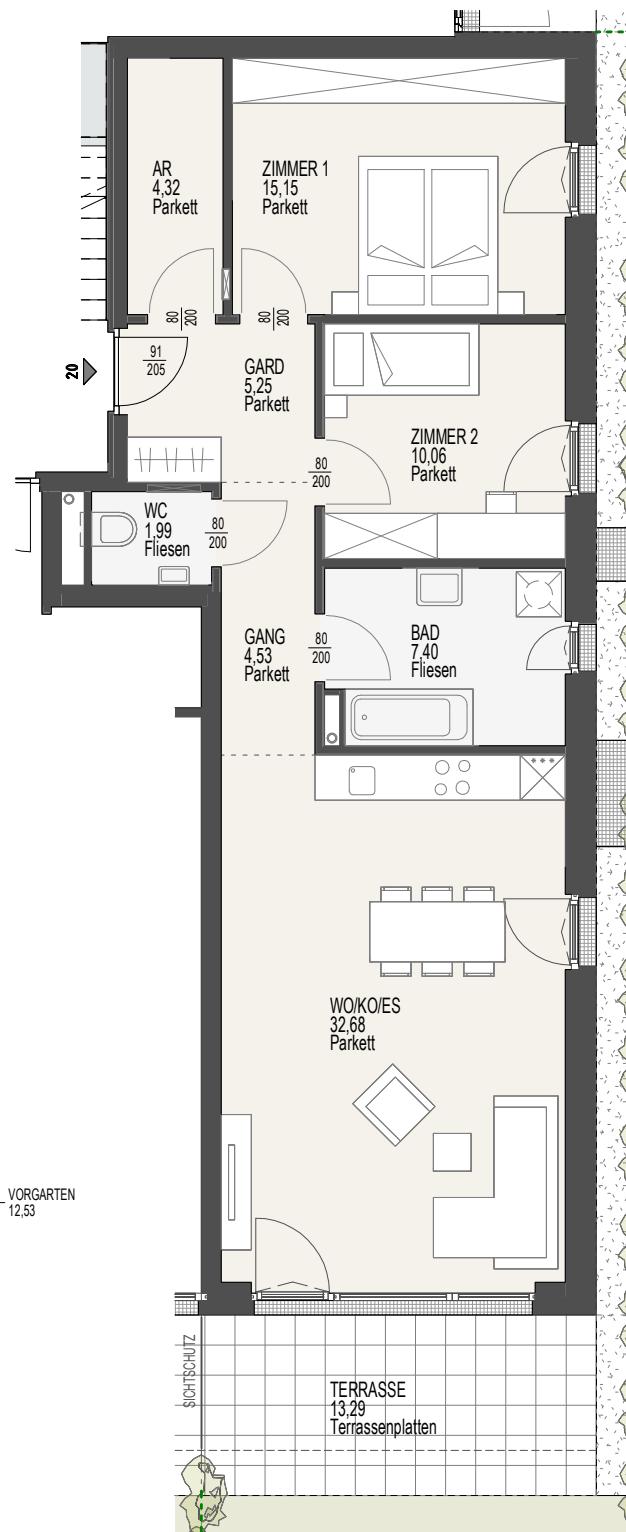

TOP 20 | 1 : 100

Die Nutzflächenberechnung erfolgt nach Wohnbauförderungsrichtlinien. Bei den Möblierungen handelt es sich um einen Möblierungsvorschlag. Die Möblierung ist im Verkaufspreis nicht enthalten, wohl aber die Sanitärausstattung. Es sind Naturmaße vor Ort zu nehmen.



2024-02-09

