



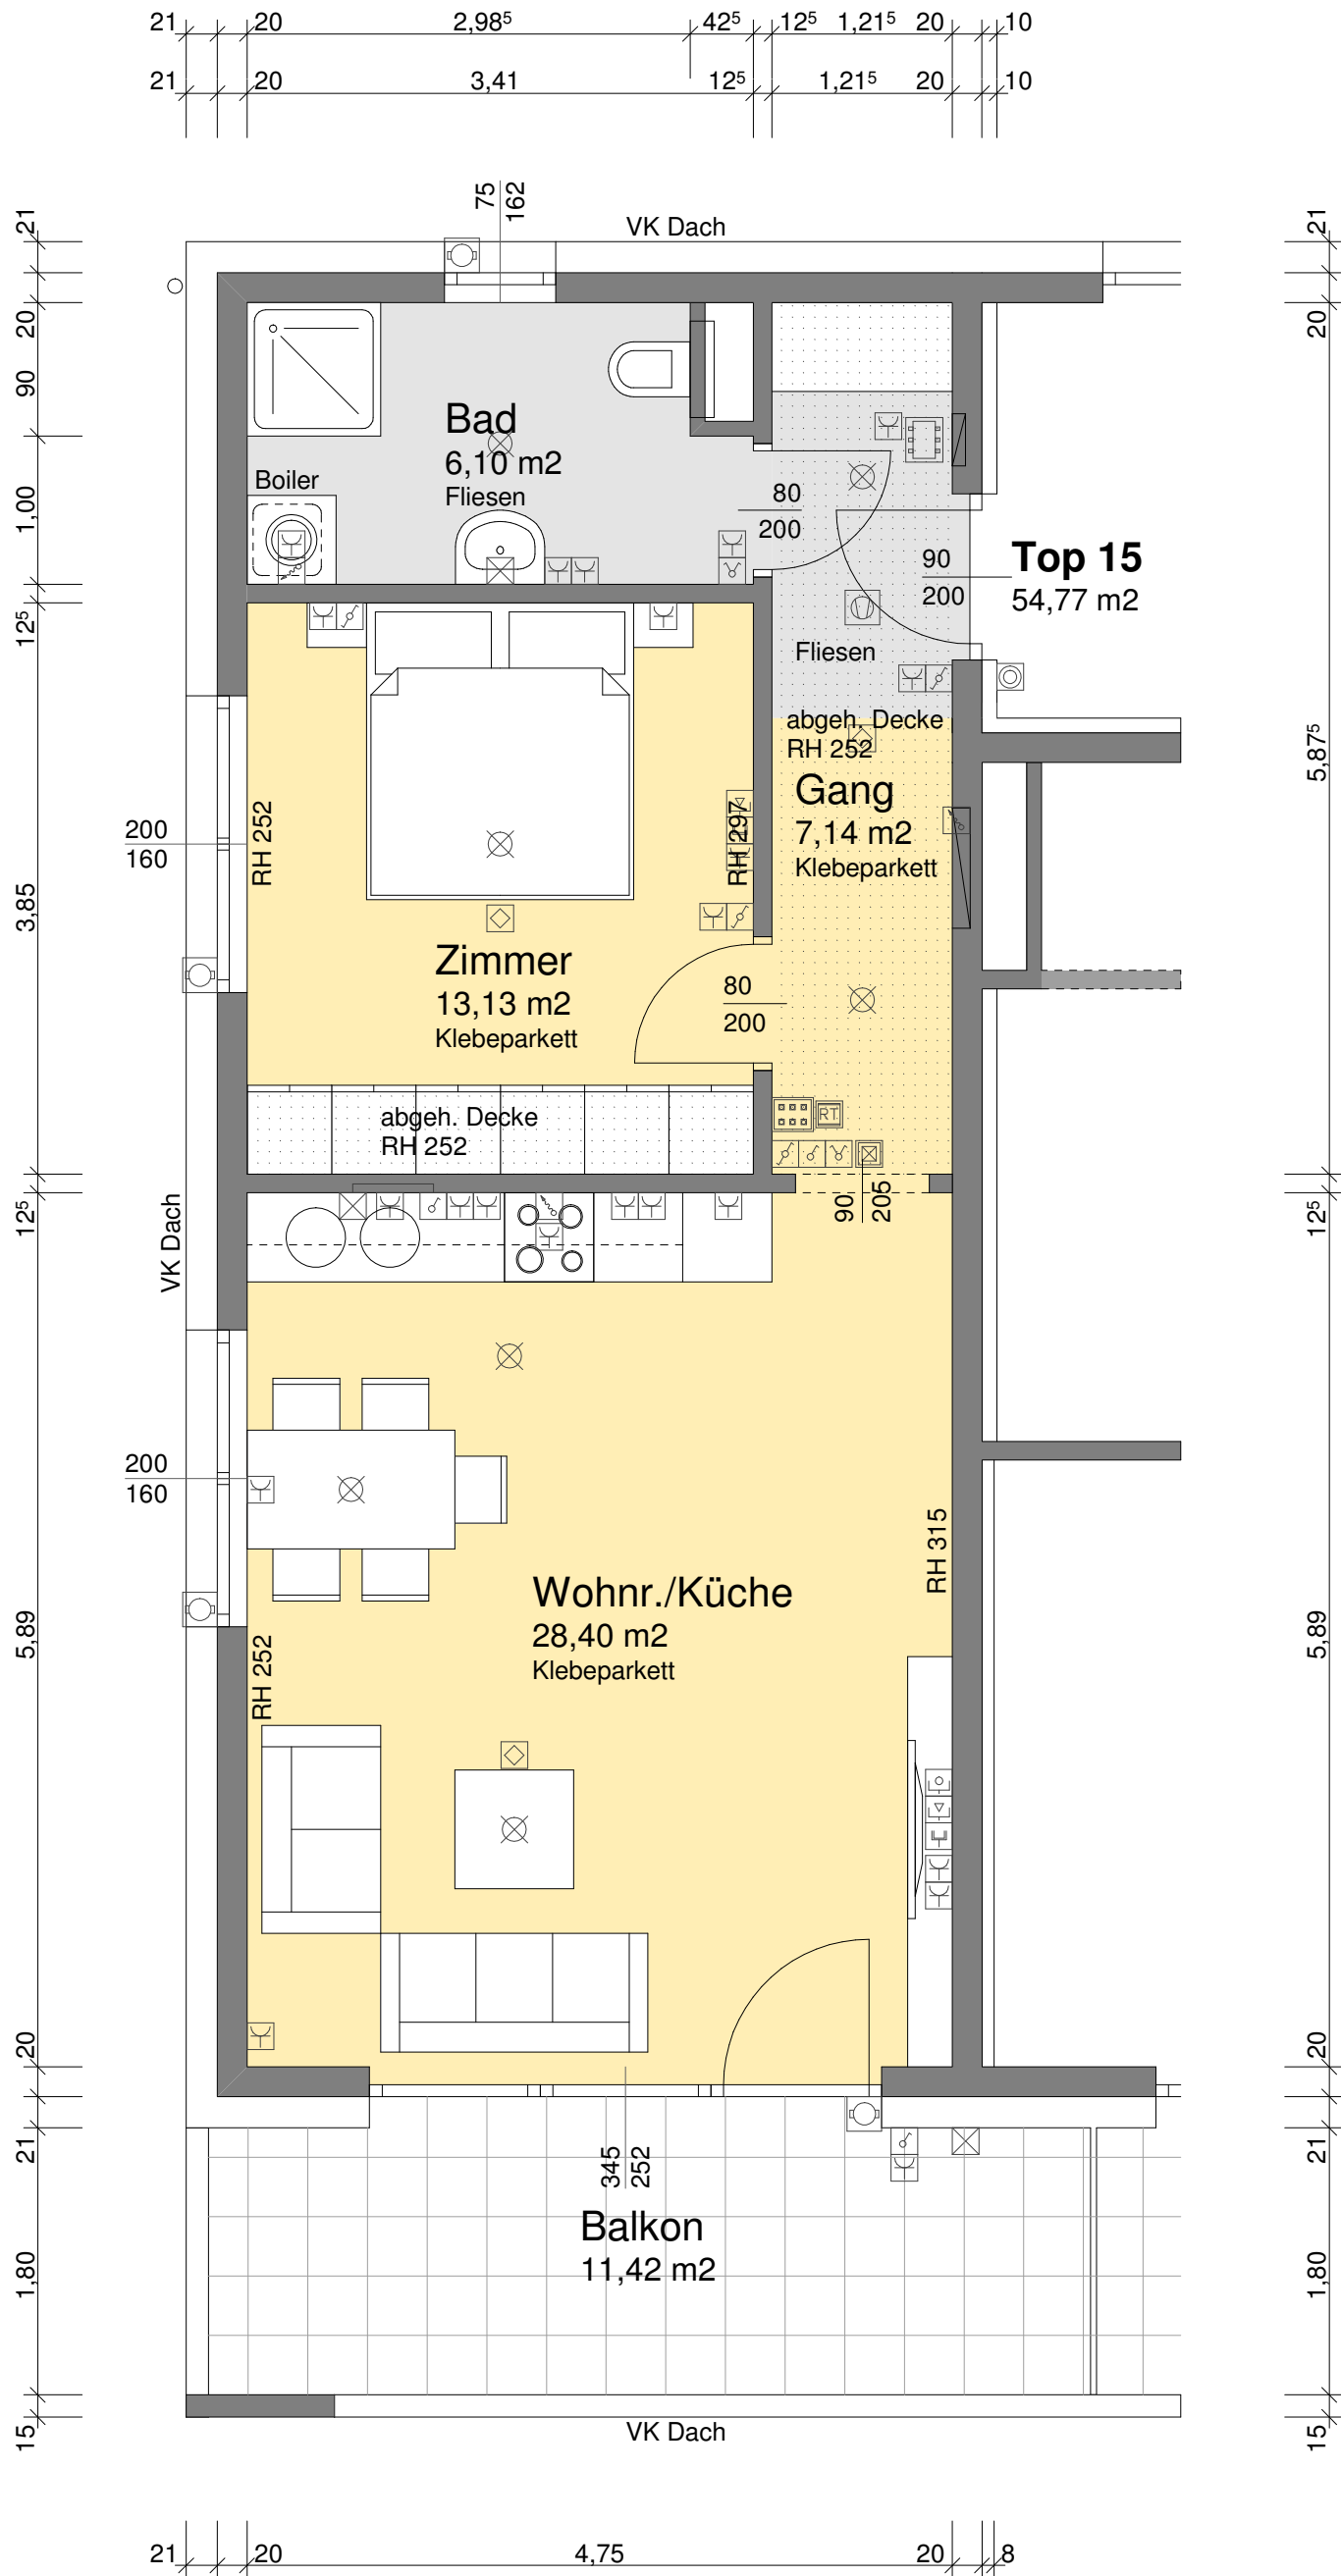

Die angegebenen Maße sind Rohbaumaße.
Die dargestellte Möblierung ist lediglich als
Einrichtungsvorschlag zu verstehen!
Änderungen vorbehalten!

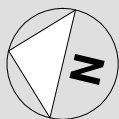

WOHNANLAGE

TARRENZ STRAD

HAUS B DACHGESCHOSS M 1:50 TOP 15

