

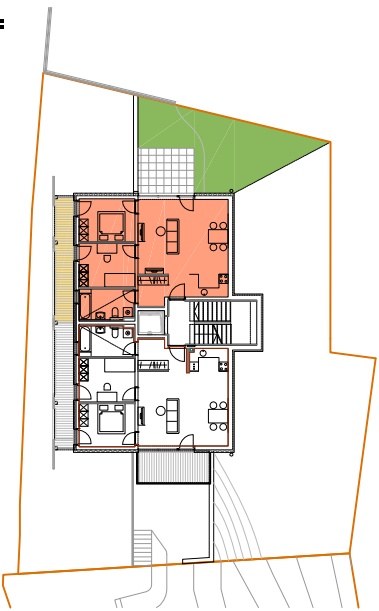


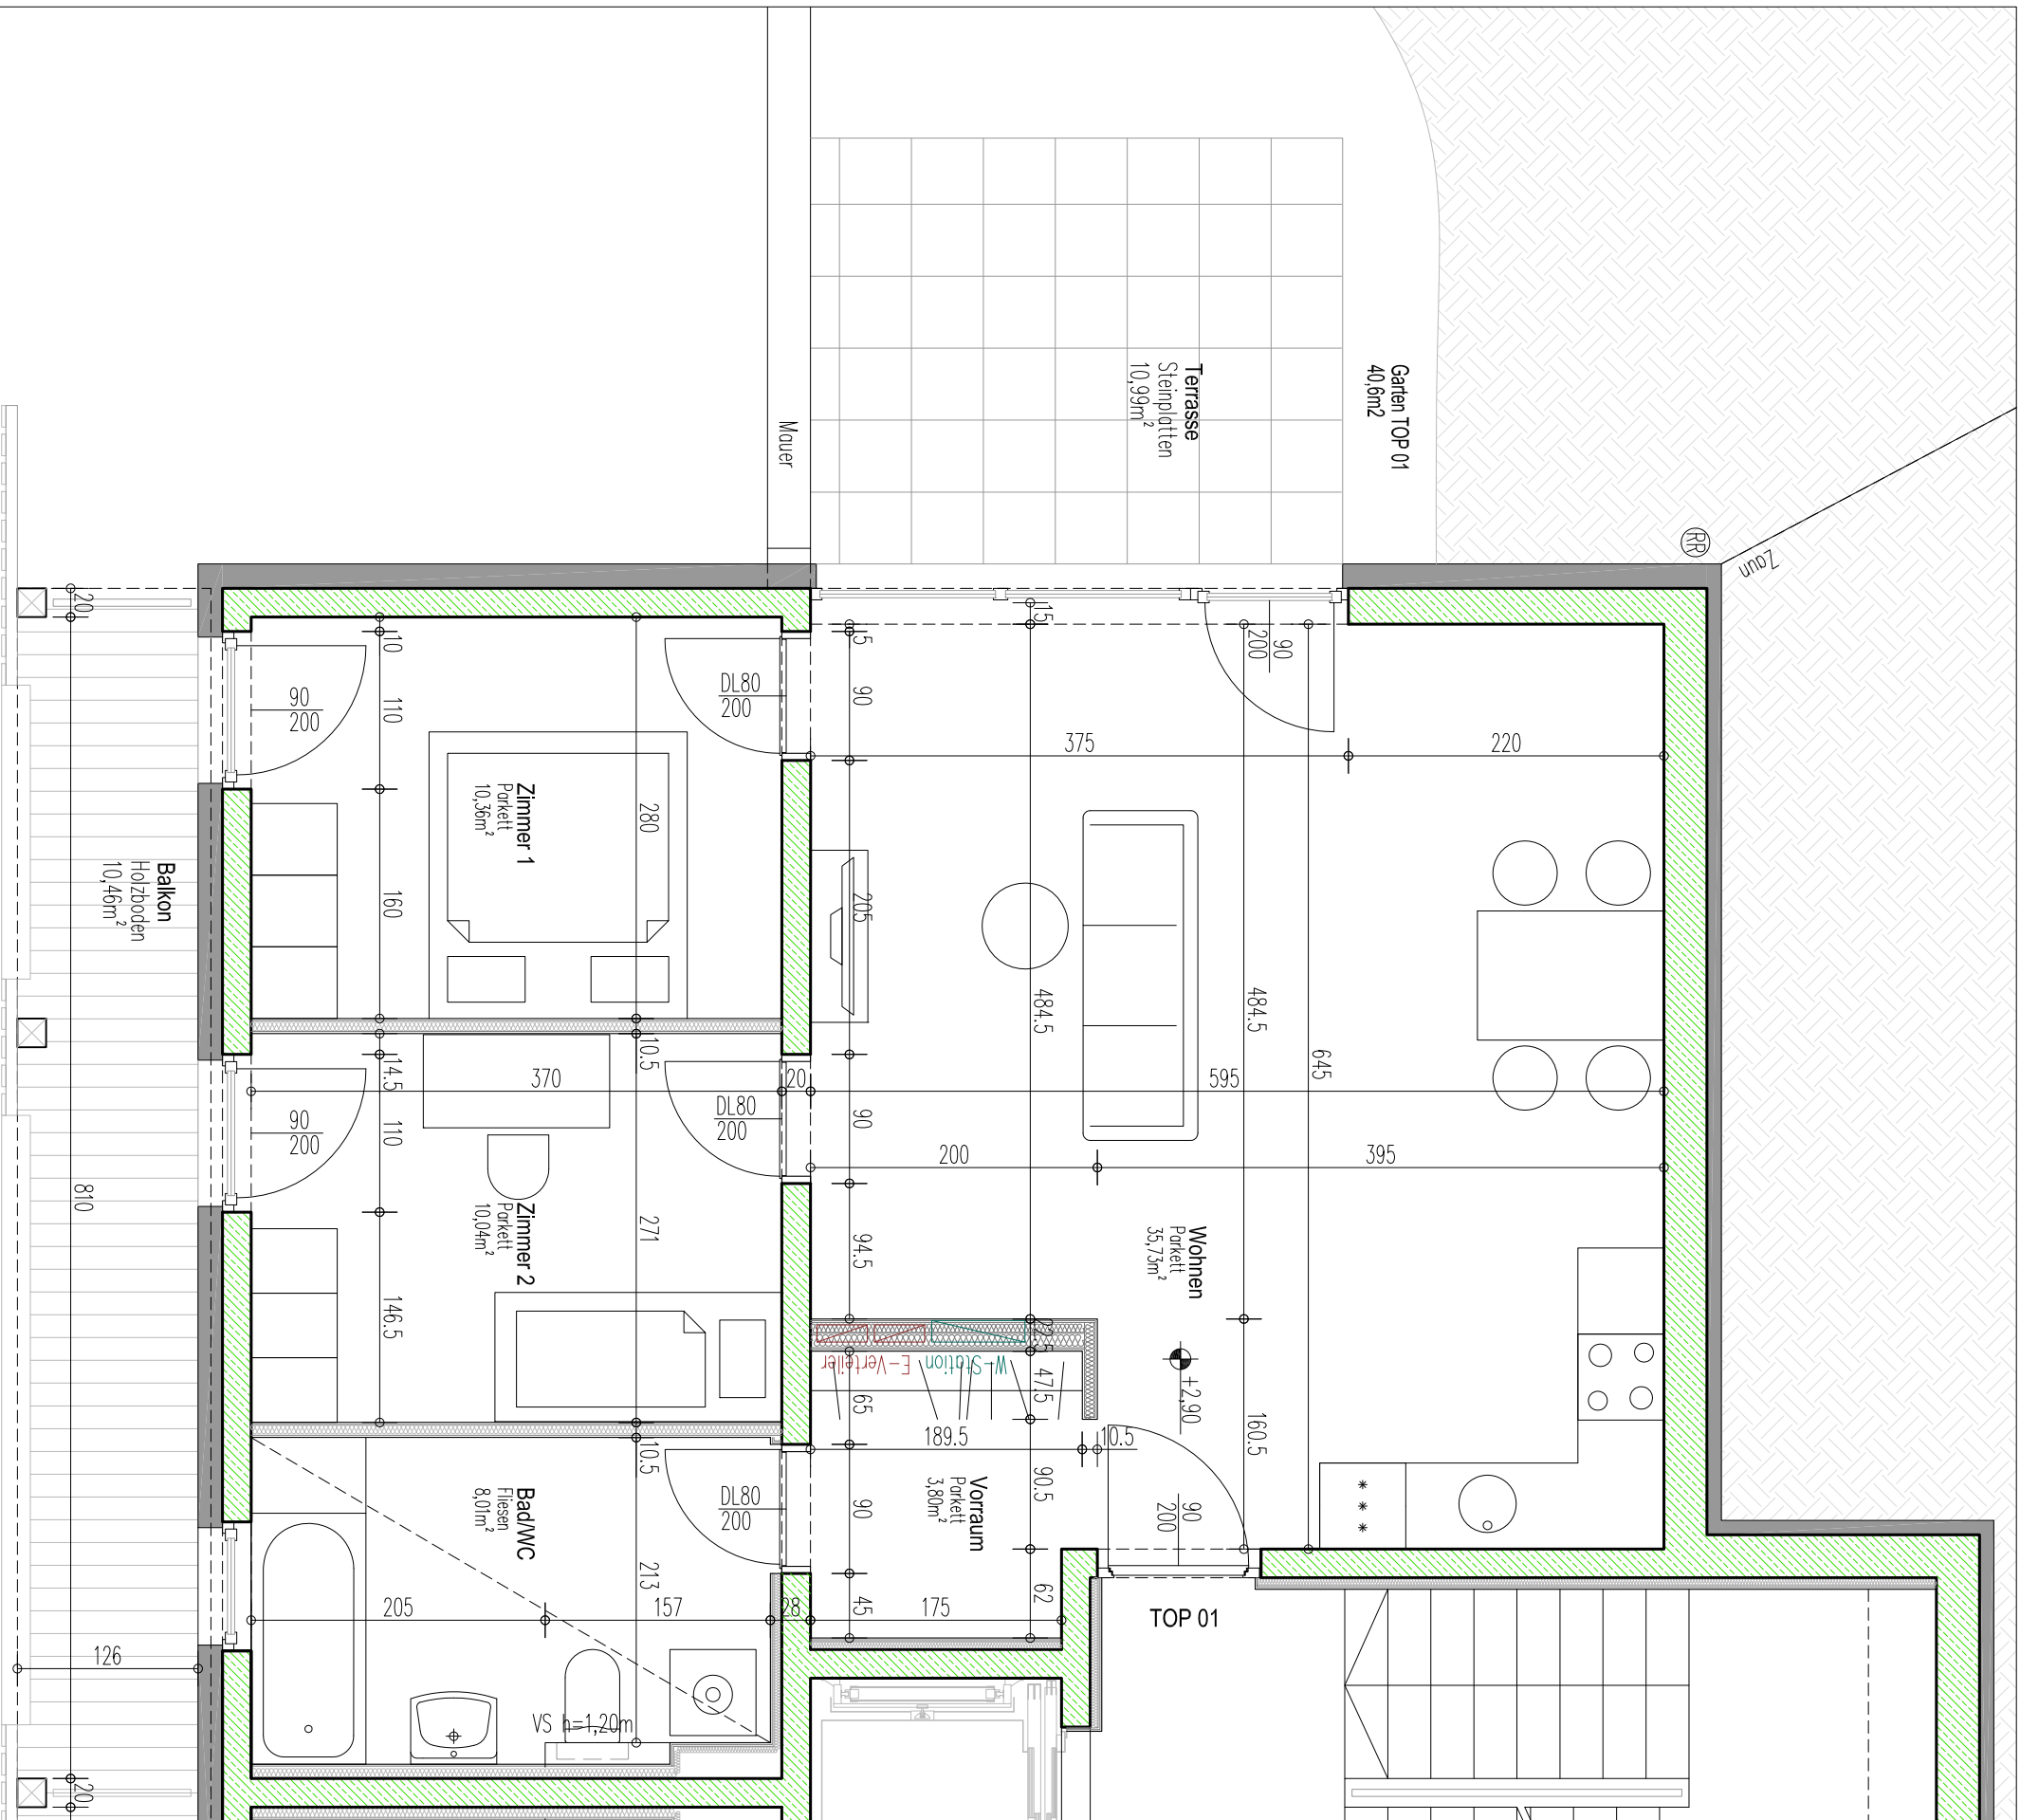

Übersicht Ebene 2 1:500

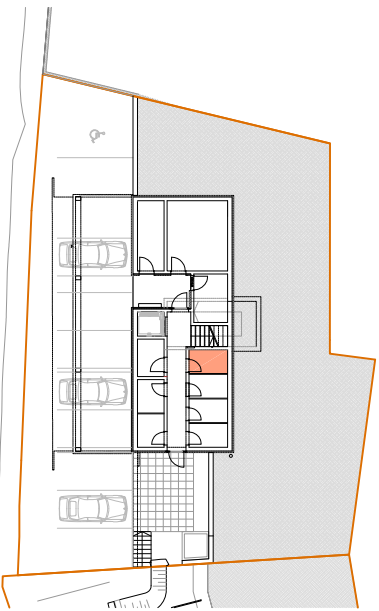


Übersicht Ebene 1 1:500

TOP 1

WH Außervillgraten II

Geschoß Ebene 2

Maßstab 1:50 11.12.2023

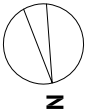

Die dargestellte Möblierung ist lediglich als Einrichtungsvorschlag zu verstehen
Änderungen vorbehalten! Ausmass und Ausstattung lt. Projektbeschreibung!

anton rauch straÙe 18*5 6020 imsbrou
tel 0512/582370 fax 0512/58237
r-madritsch@aon.at 0699/1134334

6020 insbru
fax 0512/58237
0699/1134334



**Gemeinnützige
Hauptgenossenschaft
des Siedlerbundes regGmbH**

Ing.-Eitzel-Straße 11
A-6020 Simsbuck
T +43 5112 52061
F +43 512 52061-39
shs@shs-wohnbau.com

Rechter Iselweg 29/70p 202
A-9900 Lienz
T +43 4852 68902
F +43 4852 68902-9
llenz@ghs-wohnbau.com