




Die angegebenen Maße sind Rohbaumaße.
Die dargestellte Möblierung ist lediglich als Einrichtungsvorschlag zu verstehen!
Änderungen vorbehalten!

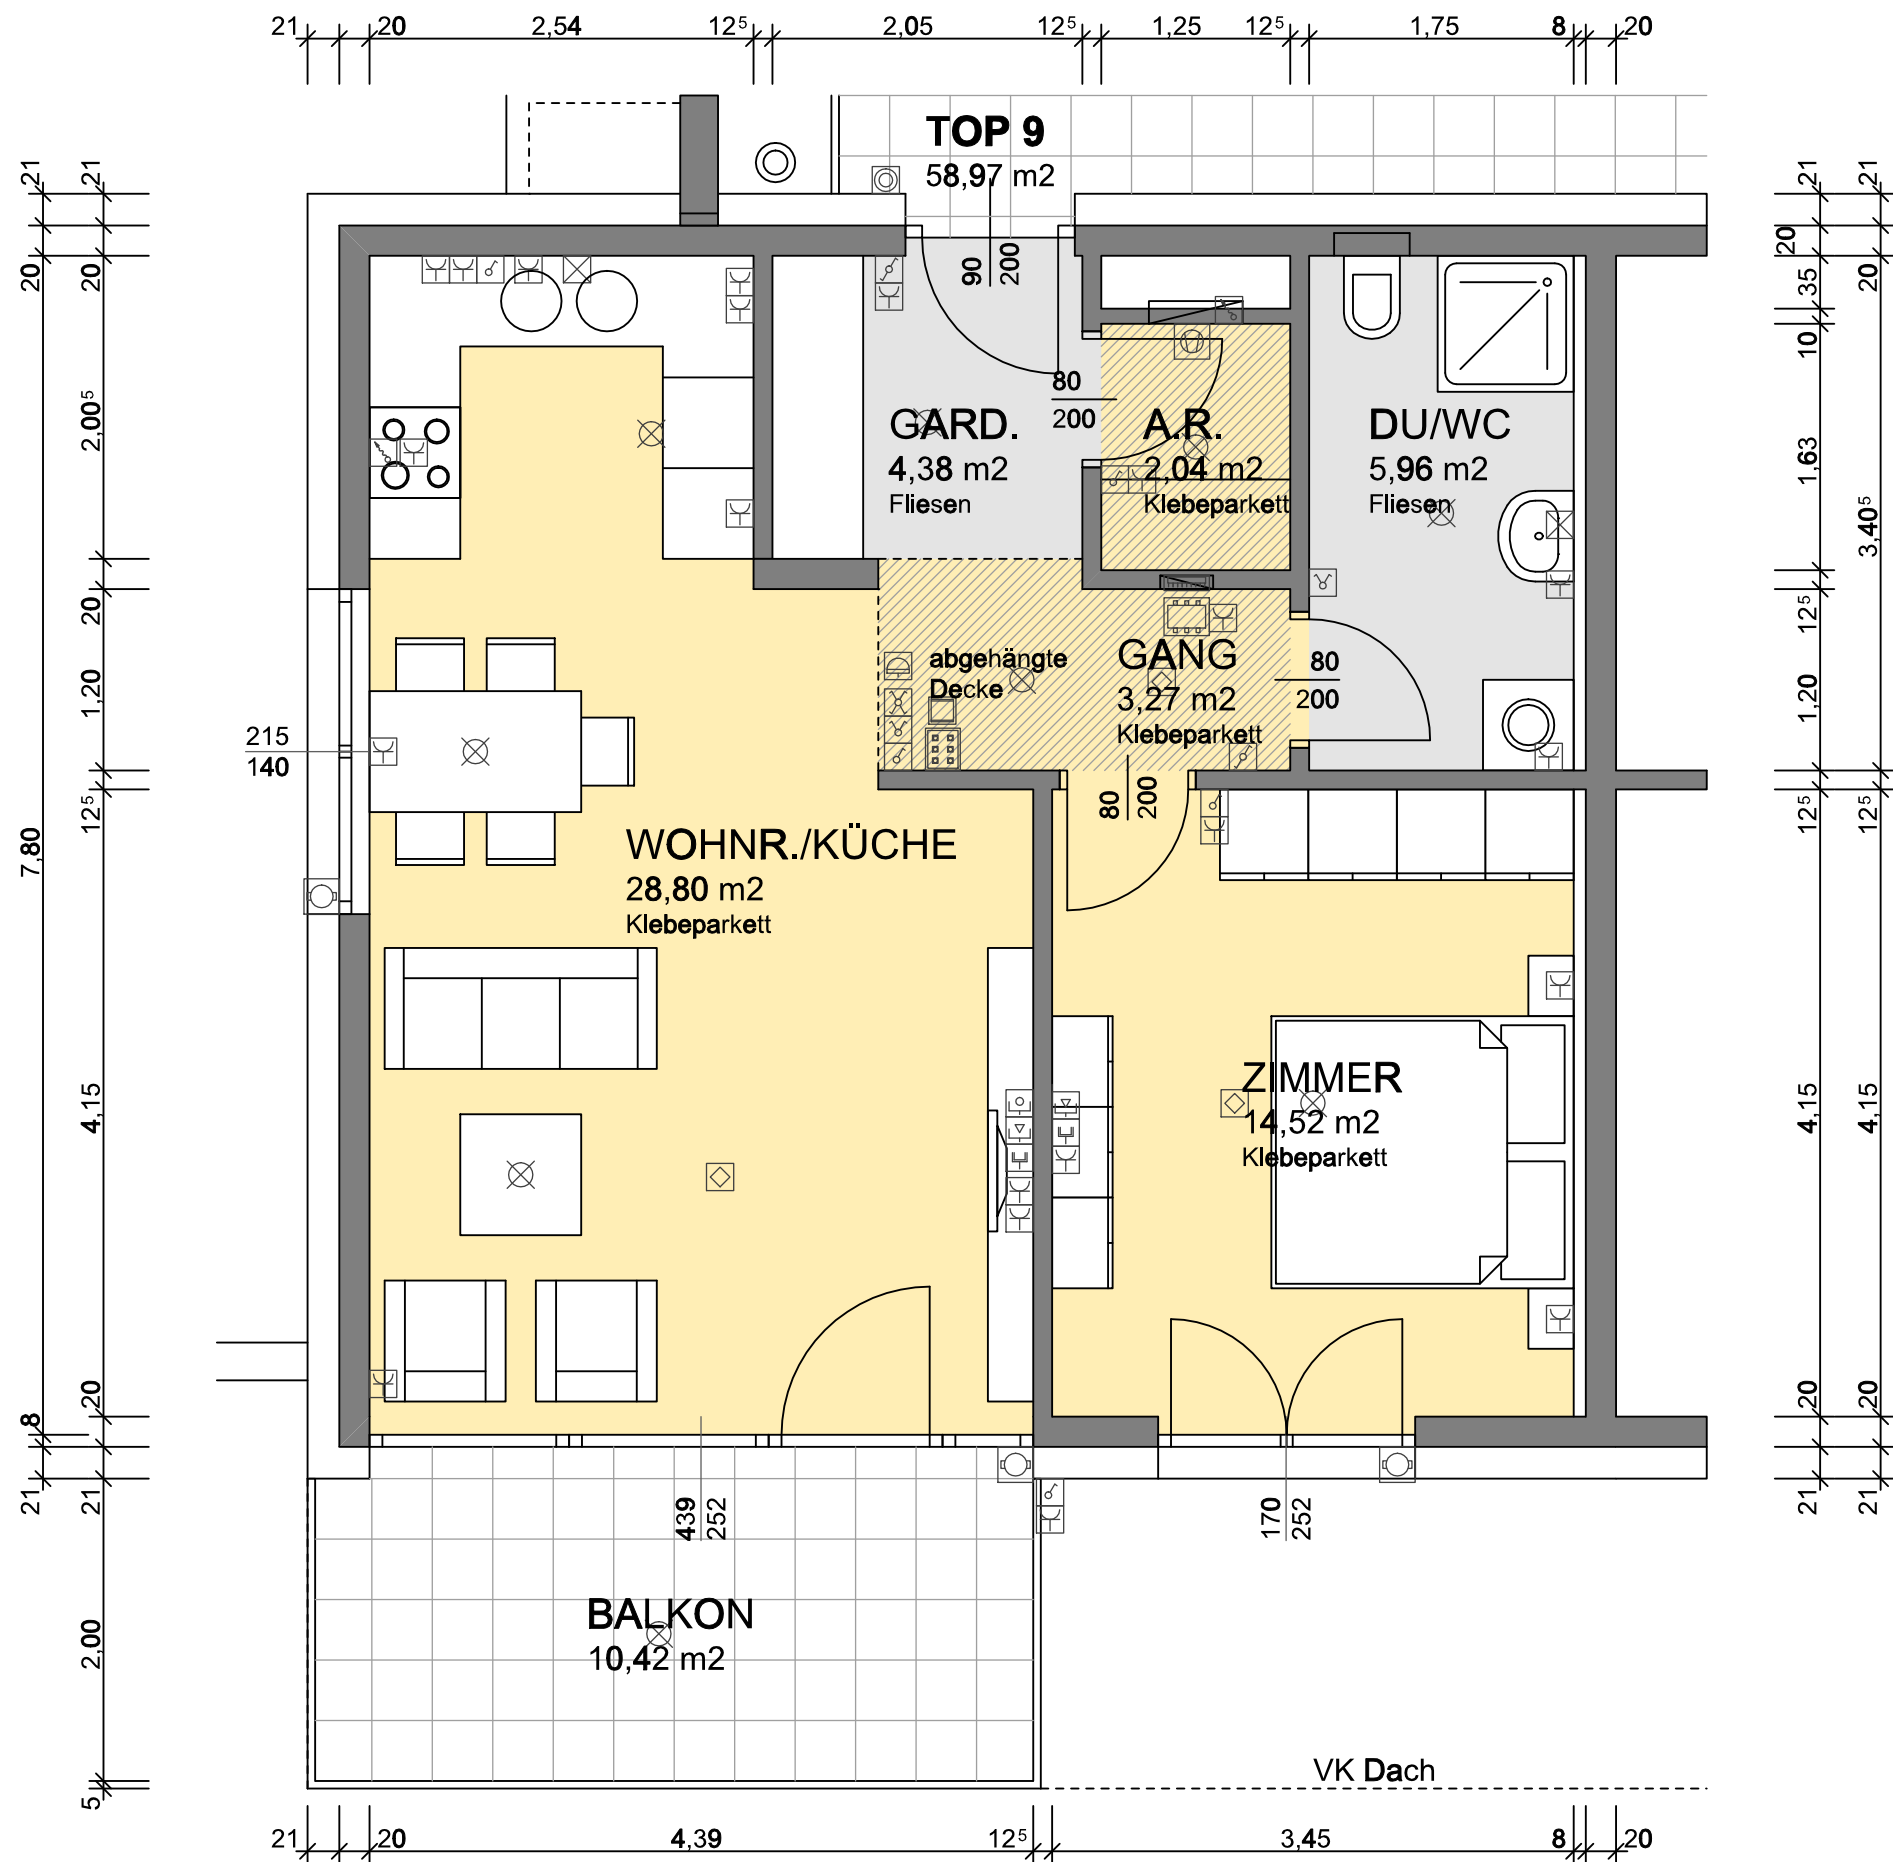

WOHNANLAGE WENNS LANGEGERTE
HAUS A OBERGESCHOSS M 1:50 **TOP 9**

