


TOP C78

WNF
77,76m²

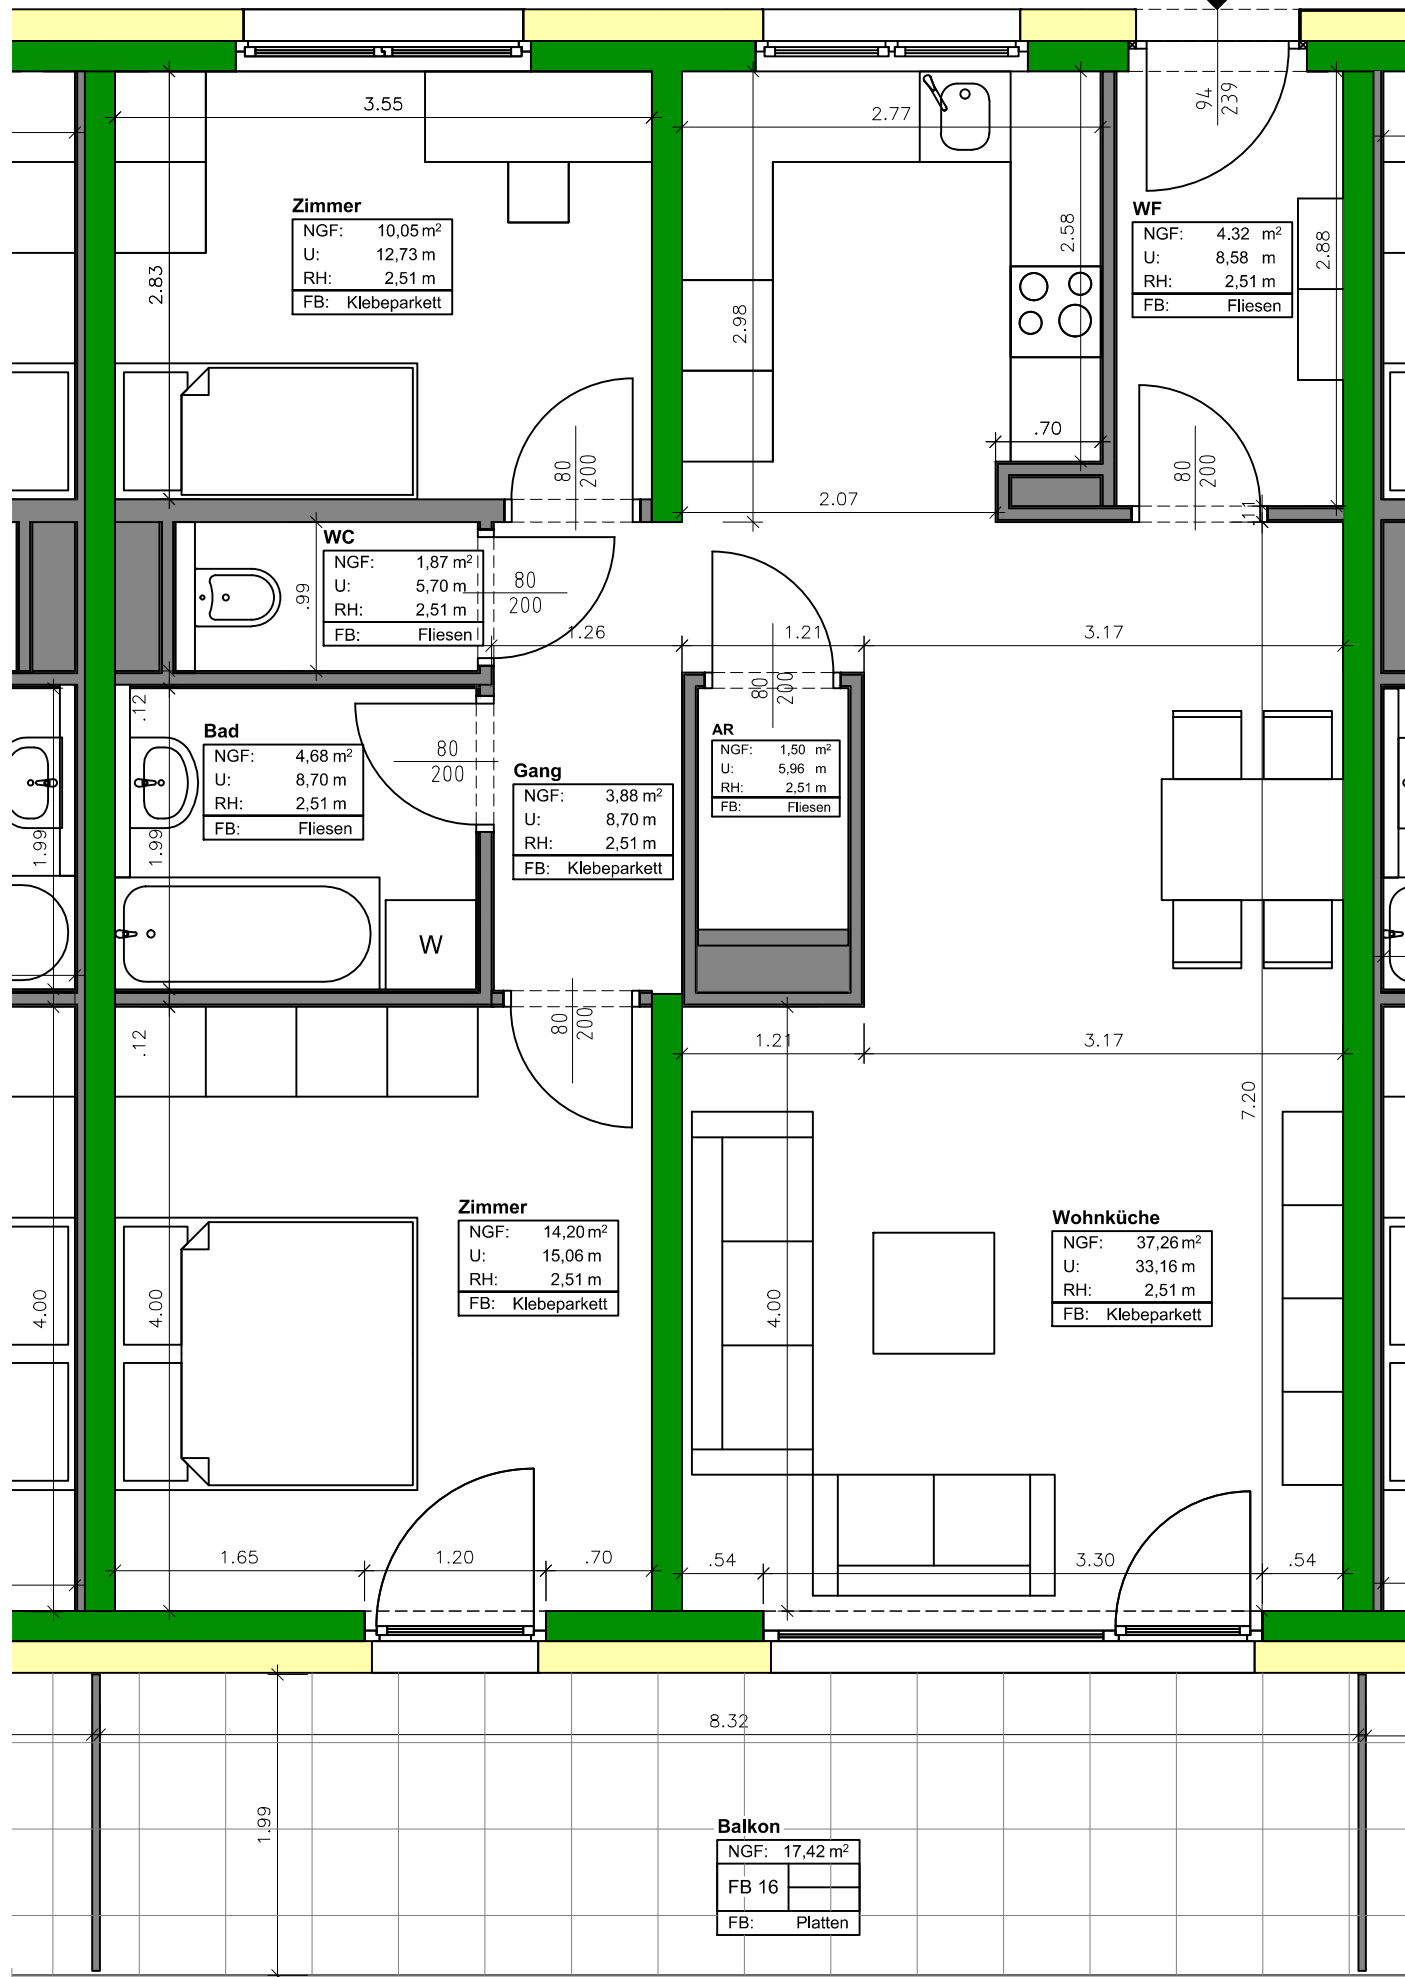


FLÄCHEN:

Wohnnutzfläche:	77,76 m ²
Terrasse:	17,42 m ²
Keller:	5,00 m ²

TOP C 78

3 - ZIMMER WOHNUNG
4.OBERGESCHOSS


Übersicht Kellerabteil:

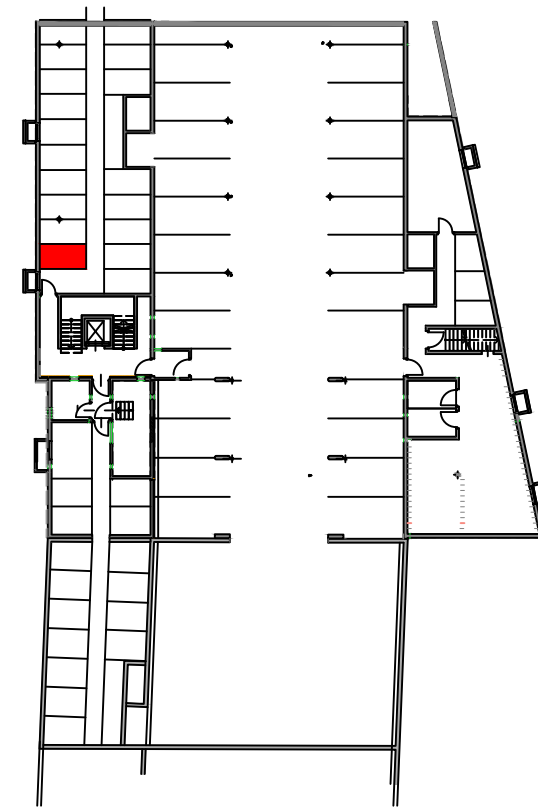

M 1:50



Übersicht am Areal:

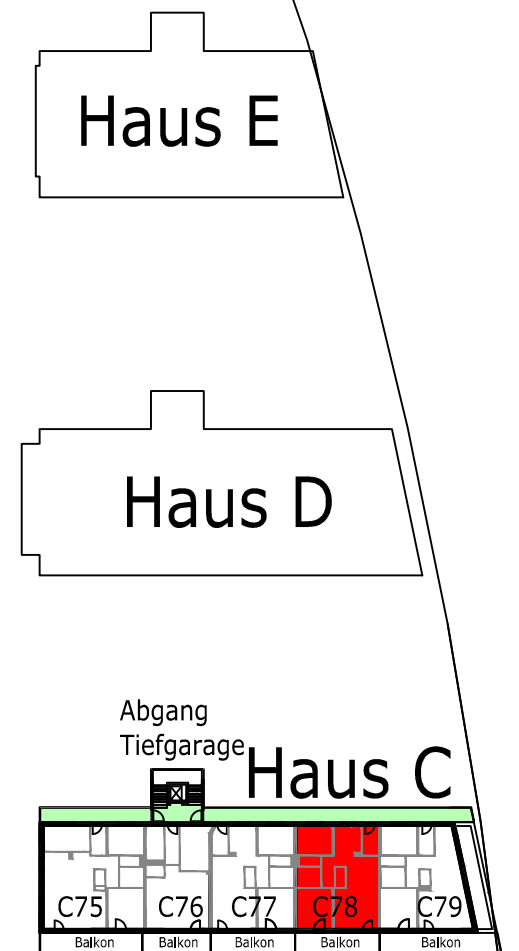

Bauherr:

Gemeinnützige Hauptgenossenschaft
des Siedlerbundes reg.Gen.m.b.H.

Ing.-Ettel-Straße 11, 6020 Innsbruck
Tel.: 0512/52061 | Fax.: 0512/52061 39
technik@ghs-wohnbau.com

Alle Maße = Rohbaumaße
Für Möblierung Naturmaße nehmen

Wohnanlage Huberareal BA II Haus C

- Stahlbeton/Mauerwerk
- Trockenbau
- Wärmedämmung