



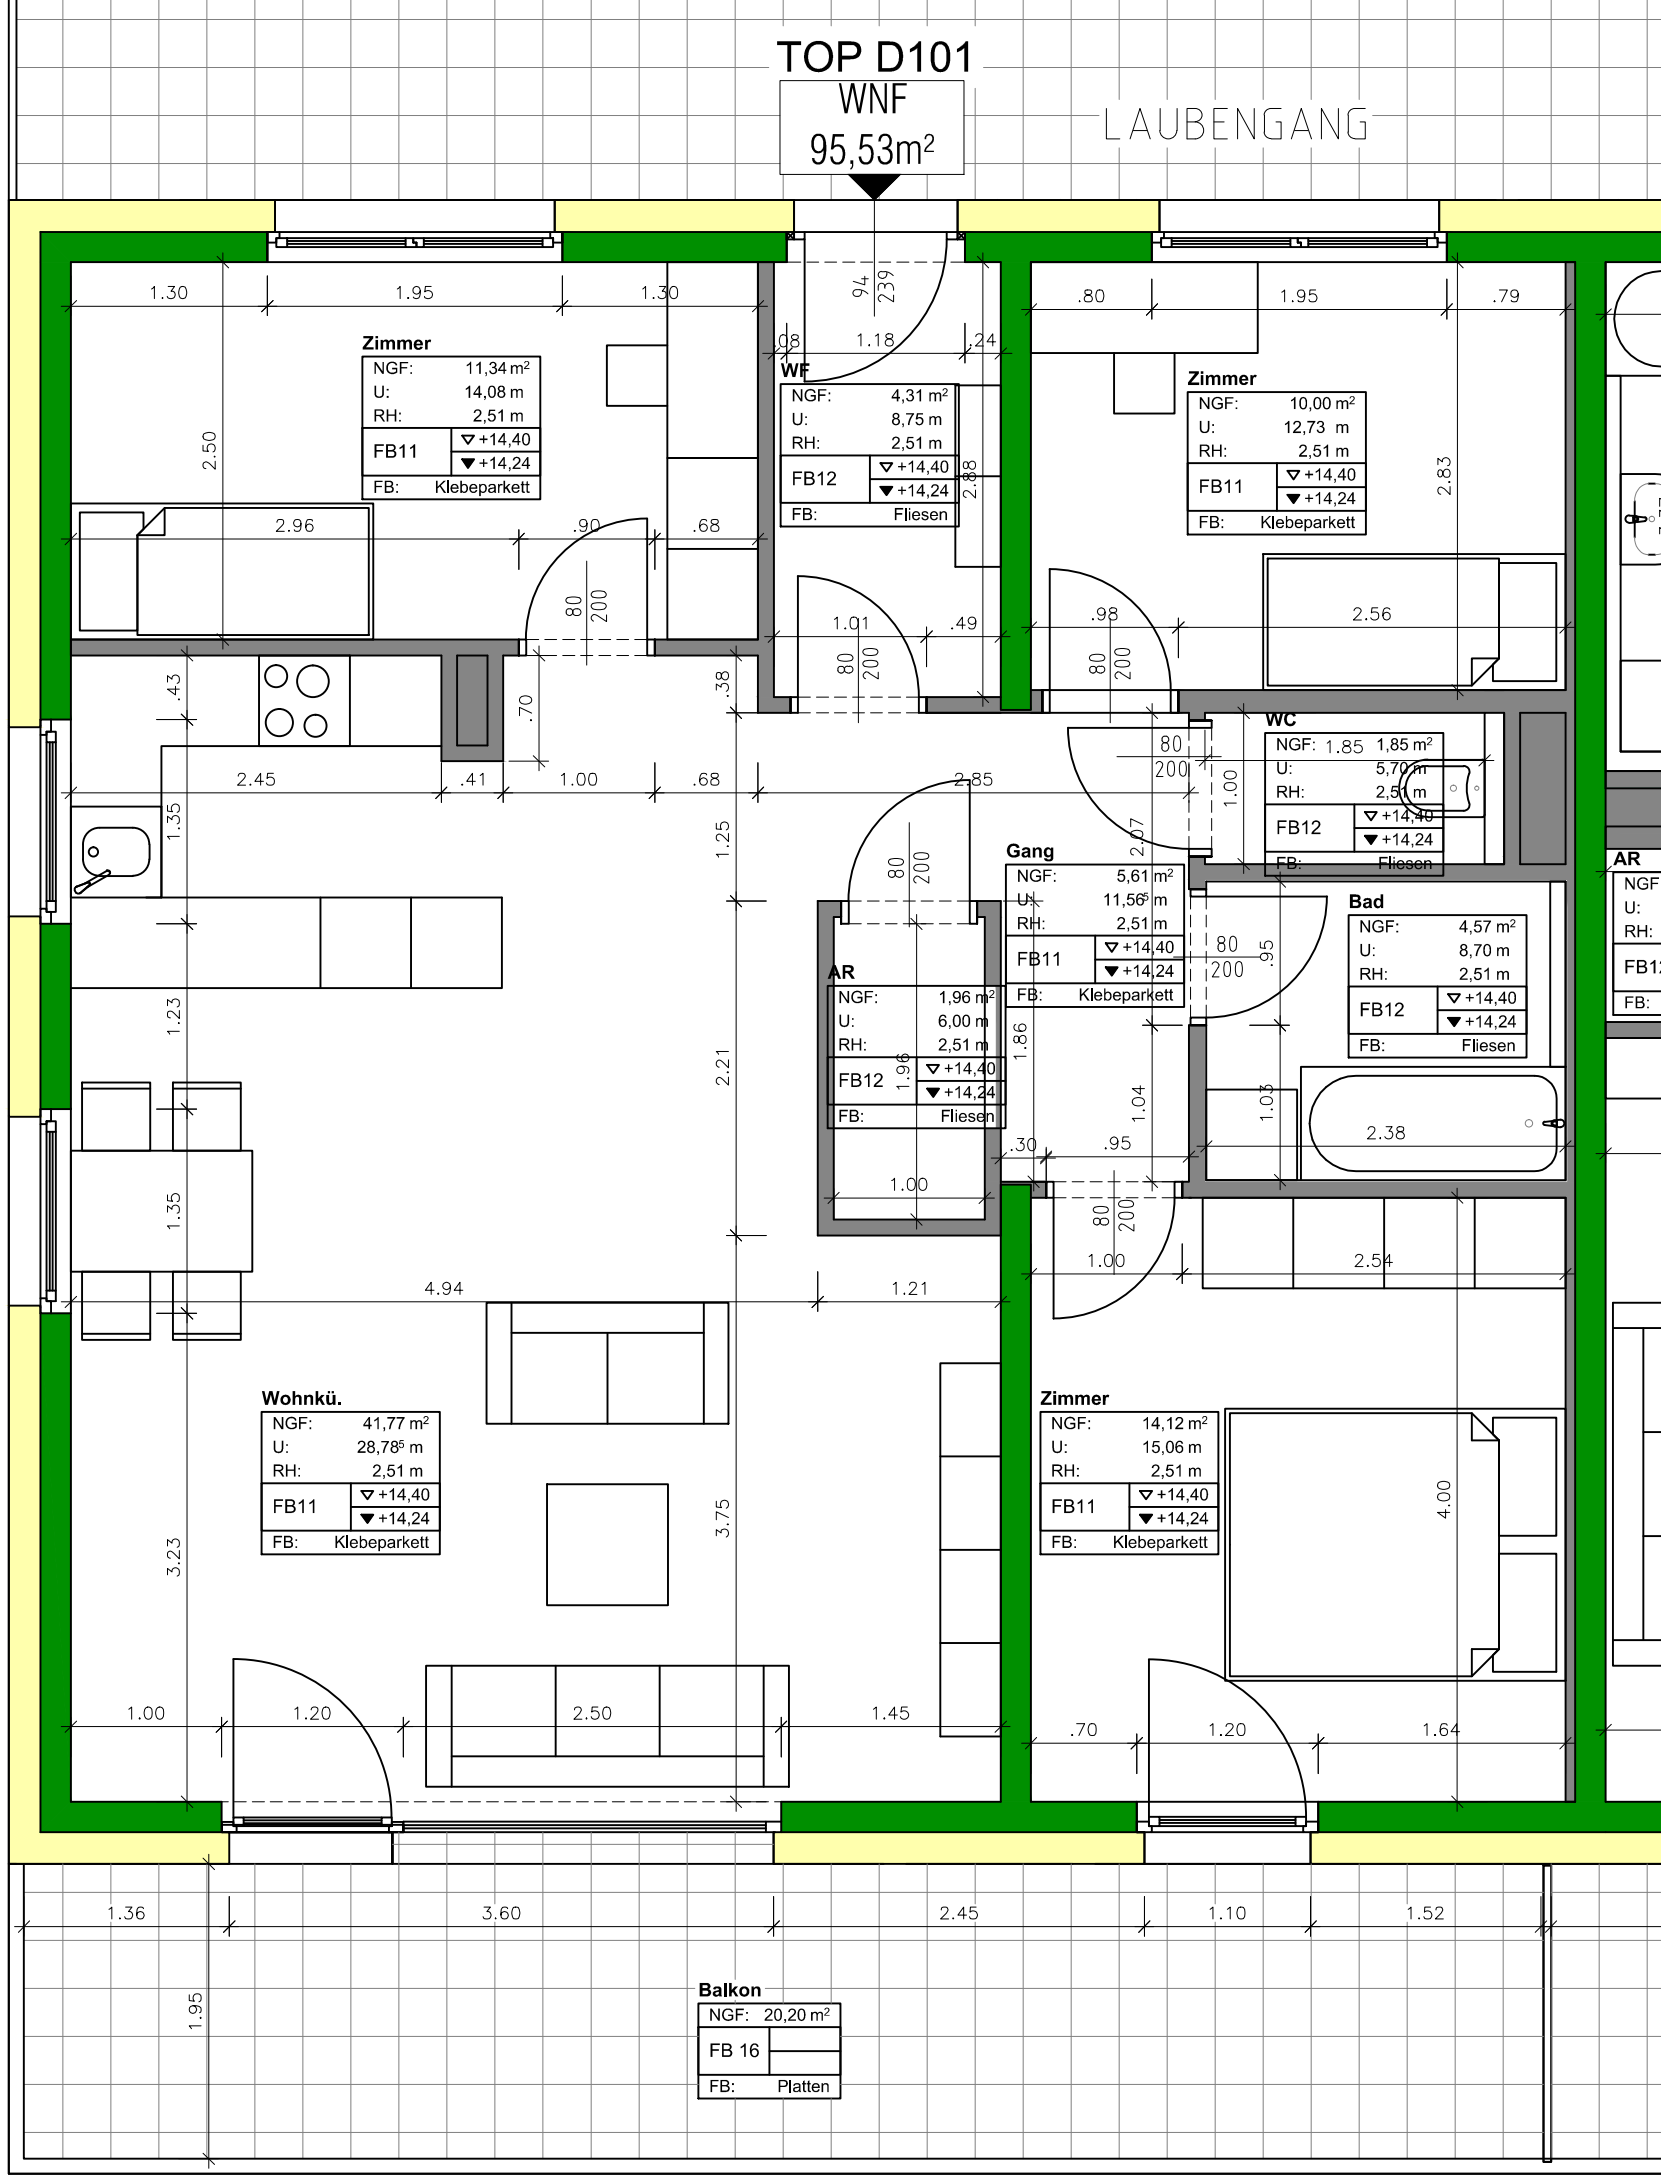

FLÄCHEN:		TOP D 101	
Wohnnutzfläche:	95,53 m ²	4 - ZIMMER WOHNUNG	
Balkon:	20,20 m ²	5.OBERGESCHOSS	
Keller:	6,17 m ²		

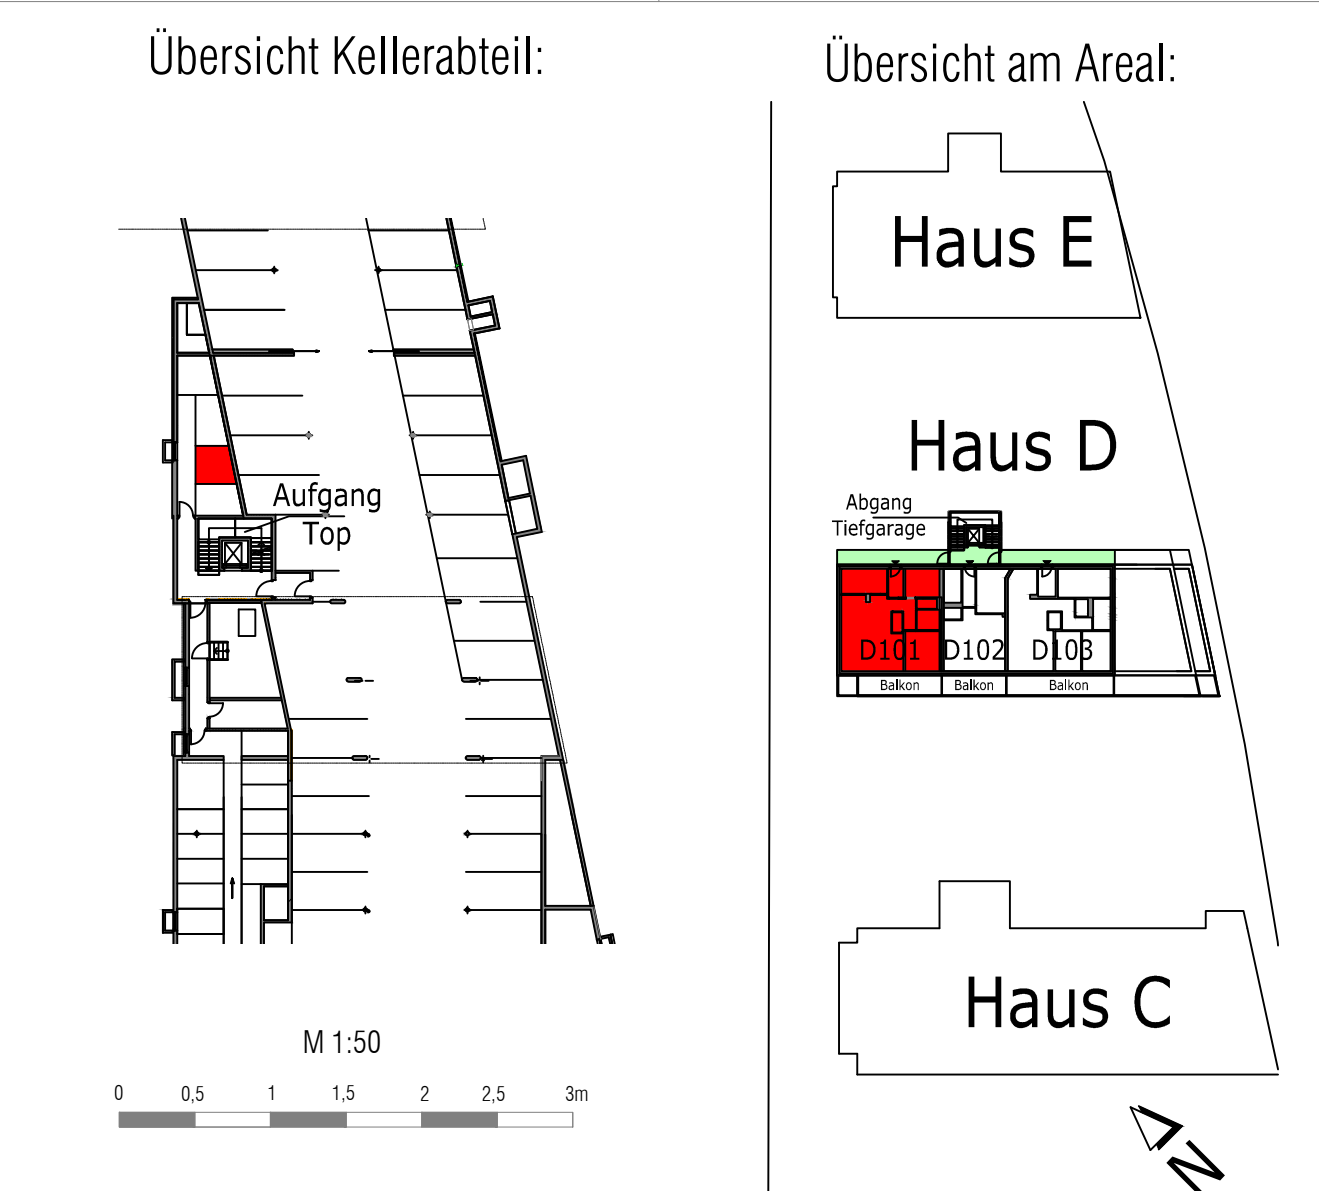

Bauherr: **Gemeinnützige Hauptgenossenschaft des Siedlerbundes reg.Gen.m.b.H.**
Ing.-Eitzel-Straße 11, 6020 Innsbruck
Tel.: 0512/52061 | Fax.: 0512/52061 39
technik@ghs-wohnbau.com

Alle Maße = Rohbaumaße
Für Möblierung Naturmaße nehmen

Wohnanlage Huberareal BA III Haus D

- Stahlbeton/Mauerwerk
- Trockenbau
- Wärmedämmung