


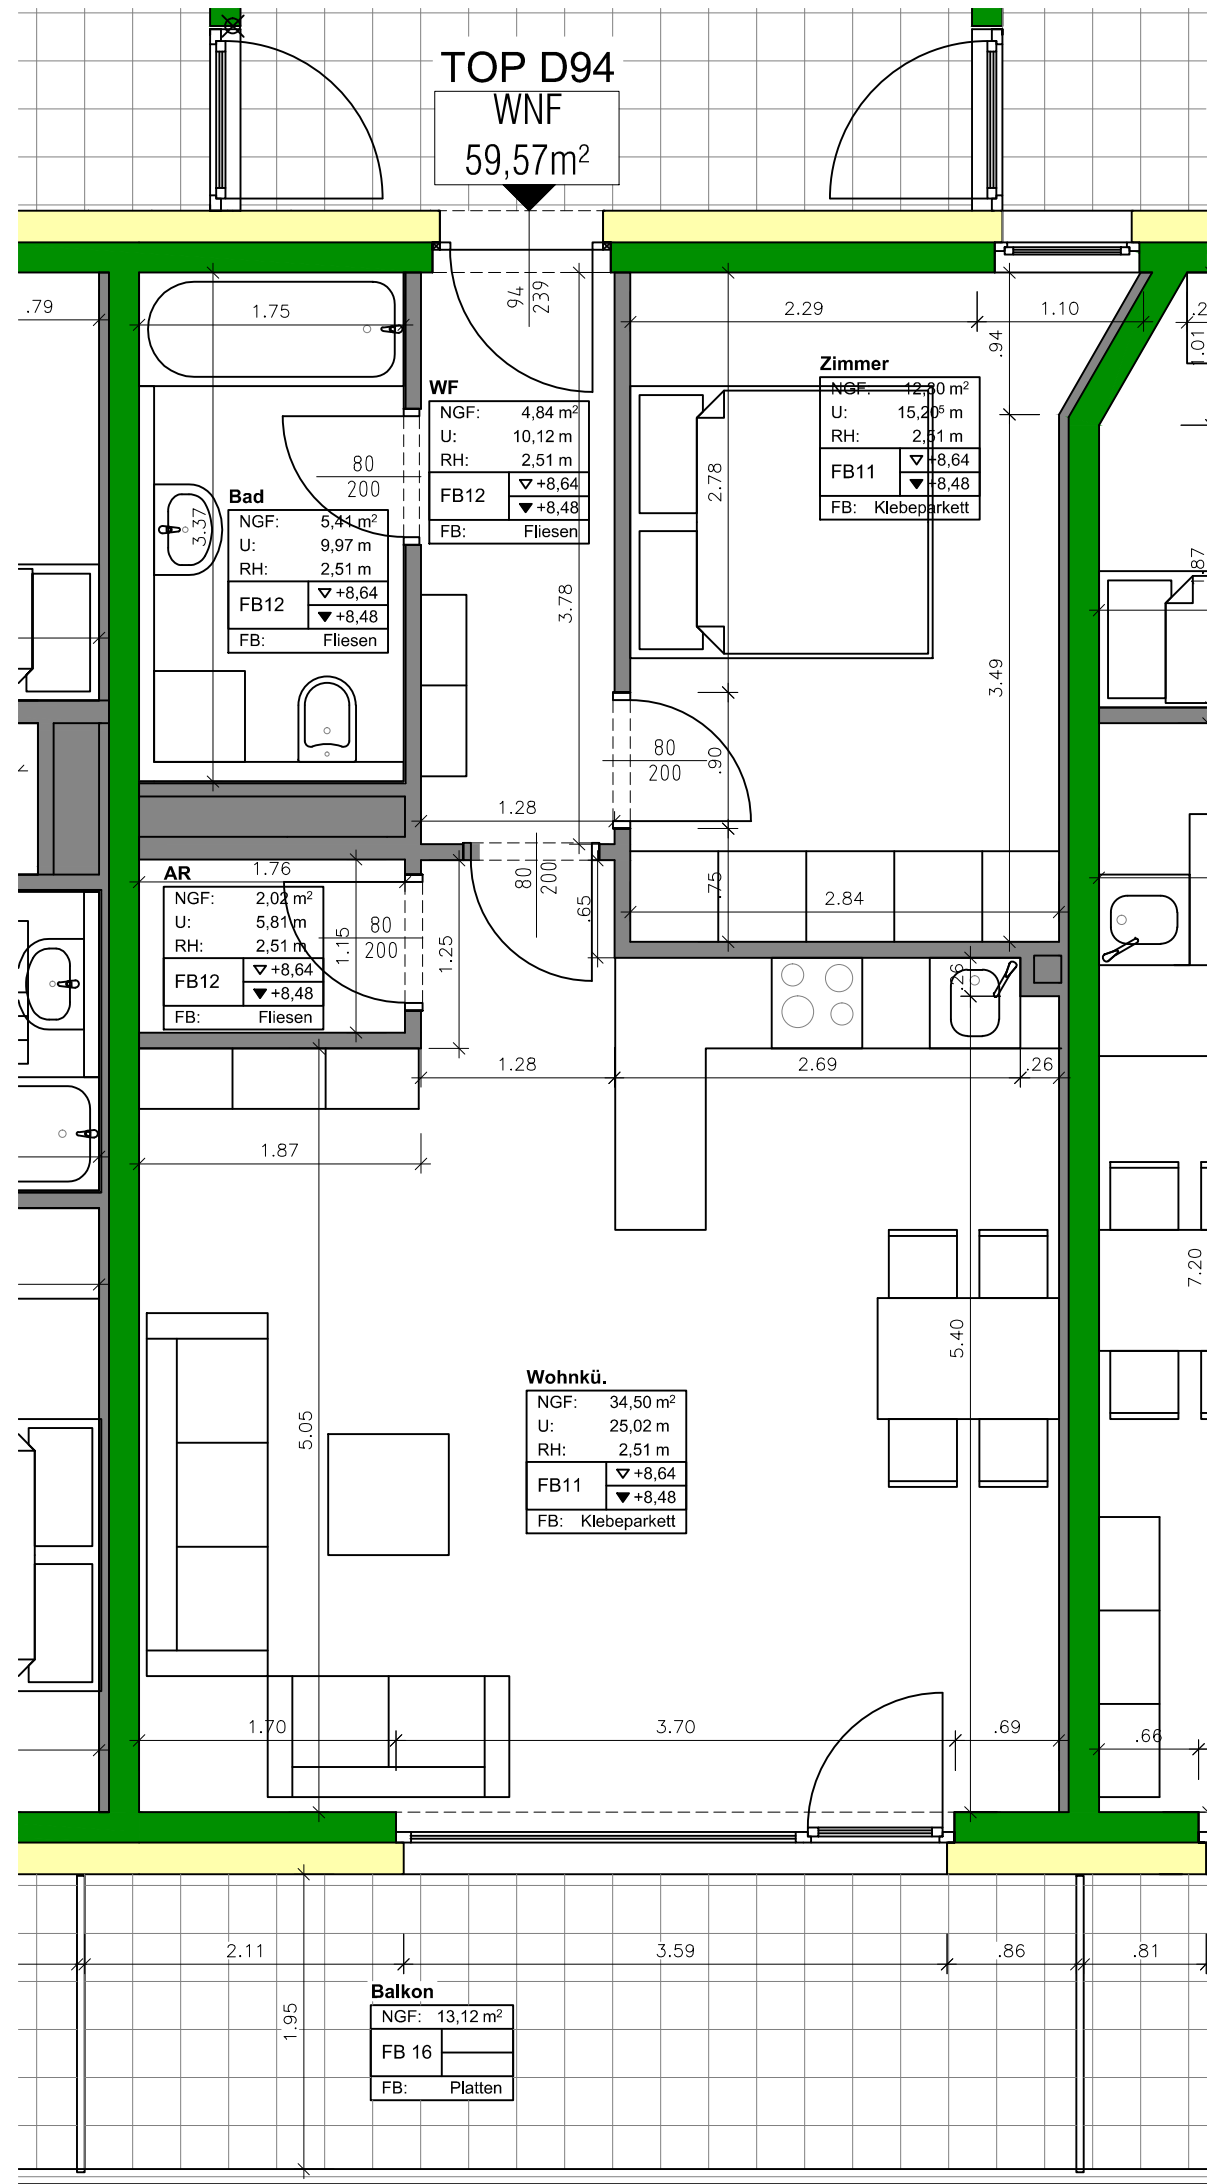


FLÄCHEN:

Wohnnutzfläche:	59,57 m ²
Balkon:	13,12 m ²
Keller:	6,22 m ²


TOP D 94

2 - ZIMMER WOHNUNG
3.OBERGESCHOSS


Übersicht Kellerabteil:

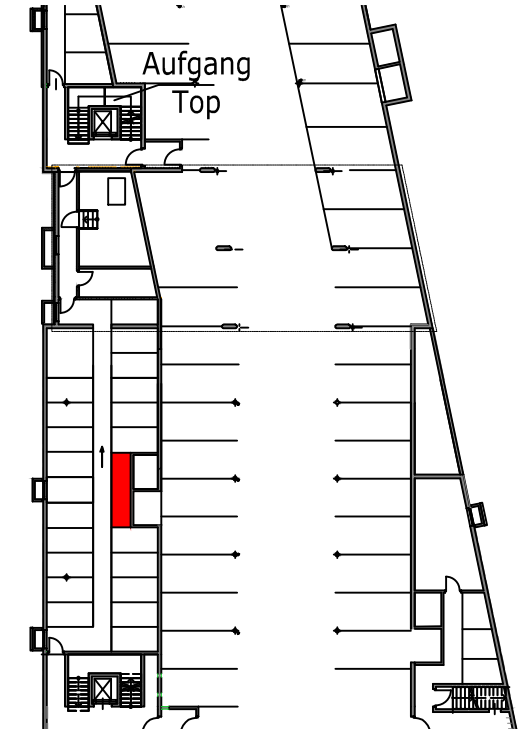

M 1:50

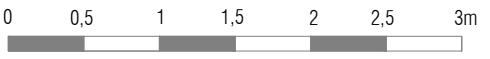

Übersicht am Areal:

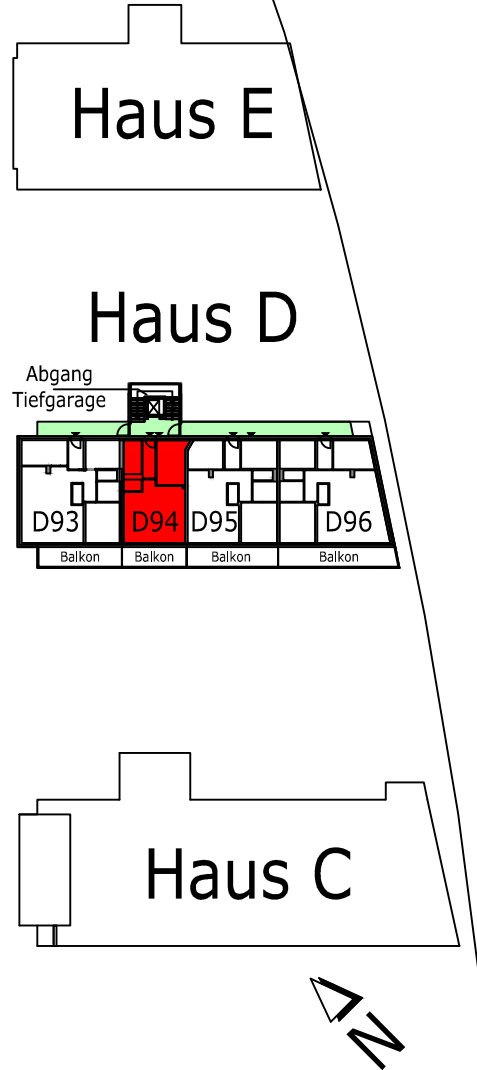

Bauherr:

Gemeinnützige Hauptgenossenschaft
des Siedlerbundes reg.Gen.m.b.H.
Ing.-Eitzel-Straße 11, 6020 Innsbruck
Tel.: 0512/52061 | Fax.: 0512/52061 39
technik@ghs-wohnbau.com

Alle Maße = Rohbaumaße
Für Möblierung Naturmaße nehmen

Wohnanlage Huberareal BA III Haus D

- Stahlbeton/Mauerwerk
- Trockenbau
- Wärmedämmung