



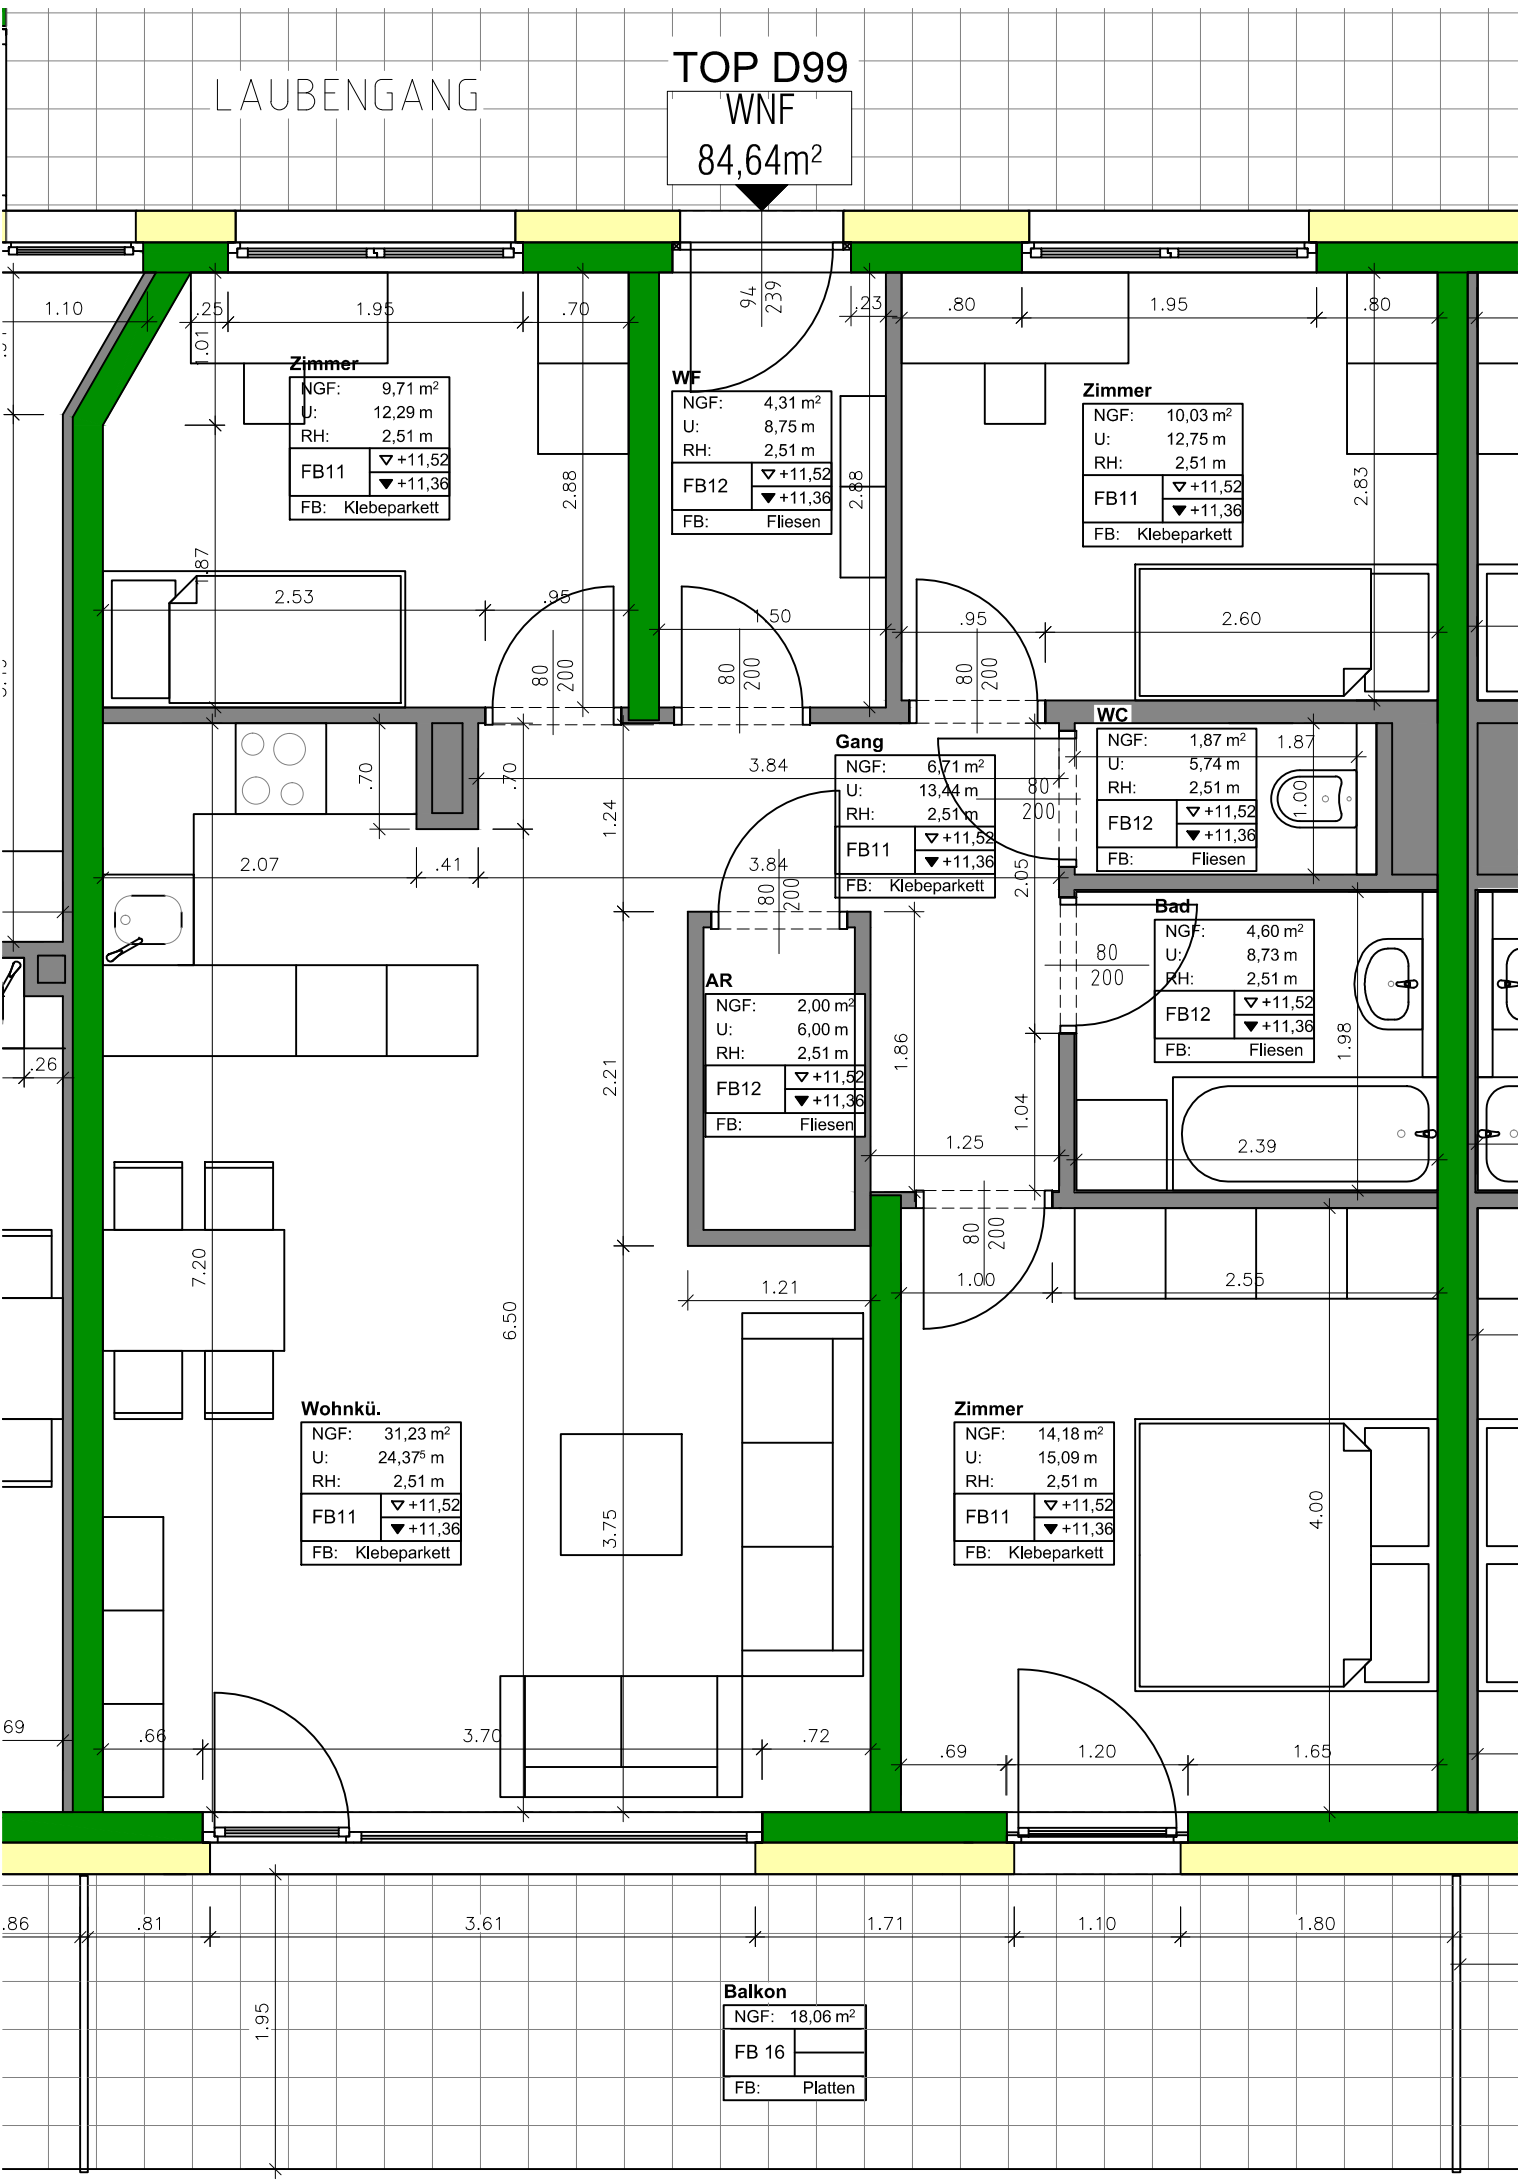


FLÄCHEN:		TOP D 99	
Wohnnutzfläche:	84,64 m²	4 - ZIMMER WOHNUNG	
Balkon:	18,06 m²	4.0BERGESCHOSS	
Keller:	5,00 m²		


Übersicht Kellerabteil:

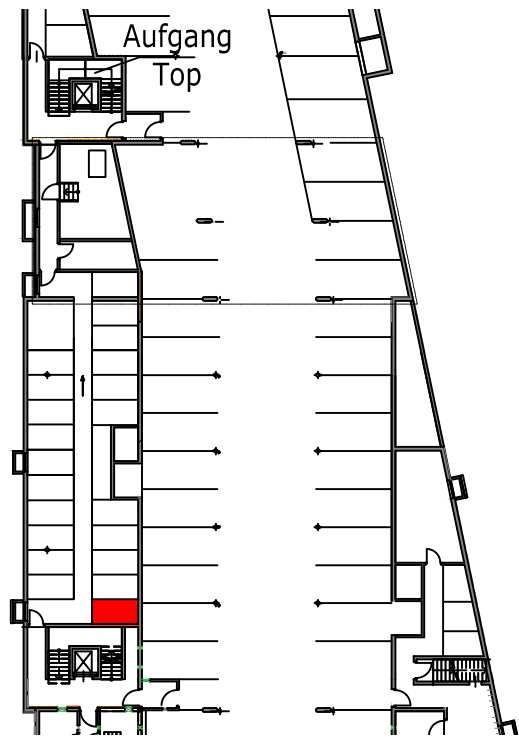

M 1:50

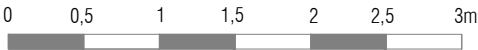

Übersicht am Areal:

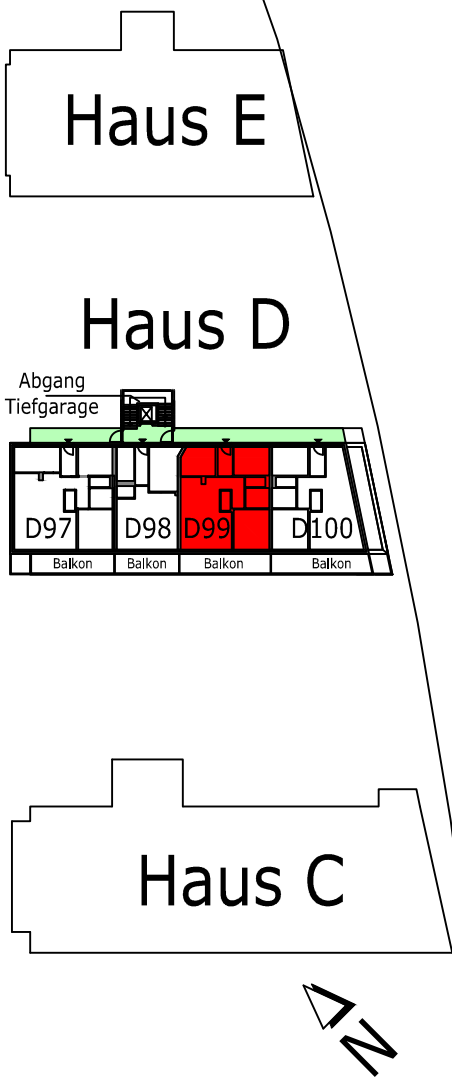

Bauherr: Gemeinnützige Hauptgenossenschaft
des Siedlerbundes reg.Gen.m.b.H.
Ing.-Etzel-Straße 11, 6020 Innsbruck
Tel.: 0512/52061 I Fax.: 0512/52061 39
technik@ghs-wohnbau.com

Alle Maße = Rohbaumaße
Für Möblierung Naturmaße nehmen

Wohnanlage Huberareal BA III Haus D

- Stahlbeton/Mauerwerk
- Trockenbau
- Wärmedämmung