



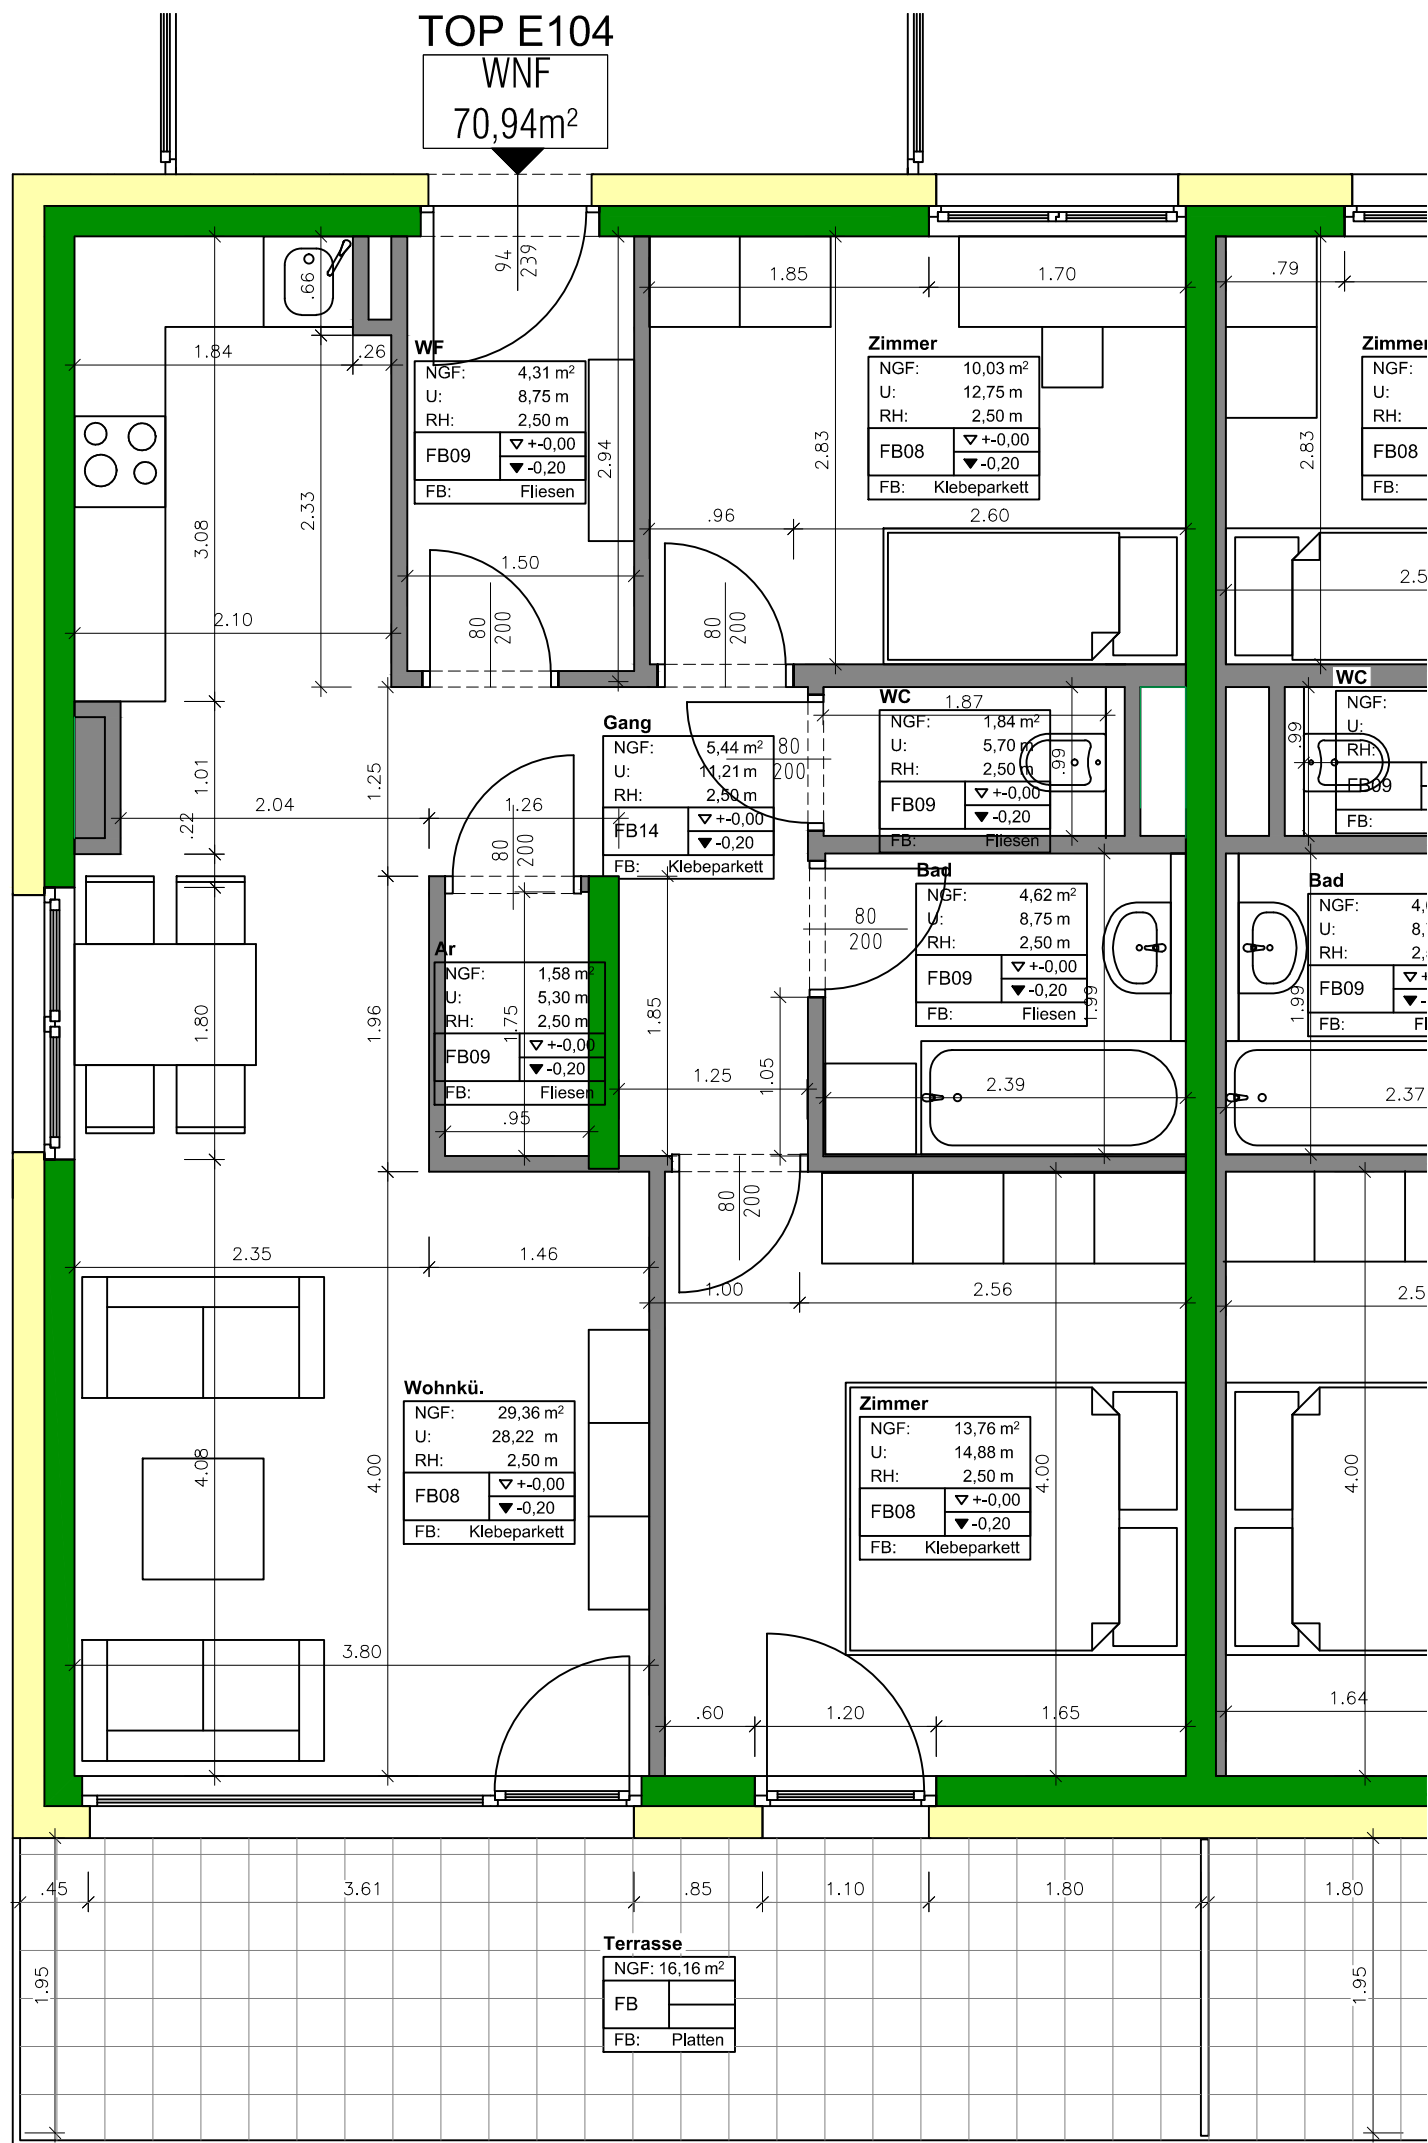

FLÄCHEN:		TOP E 104	
Wohnnutzfläche:	70,94 m ²	3 - ZIMMER WOHNUNG	
Terrasse:	16,16 m ²	ERDGESCHOSS	
Keller:	5,59 m ²		

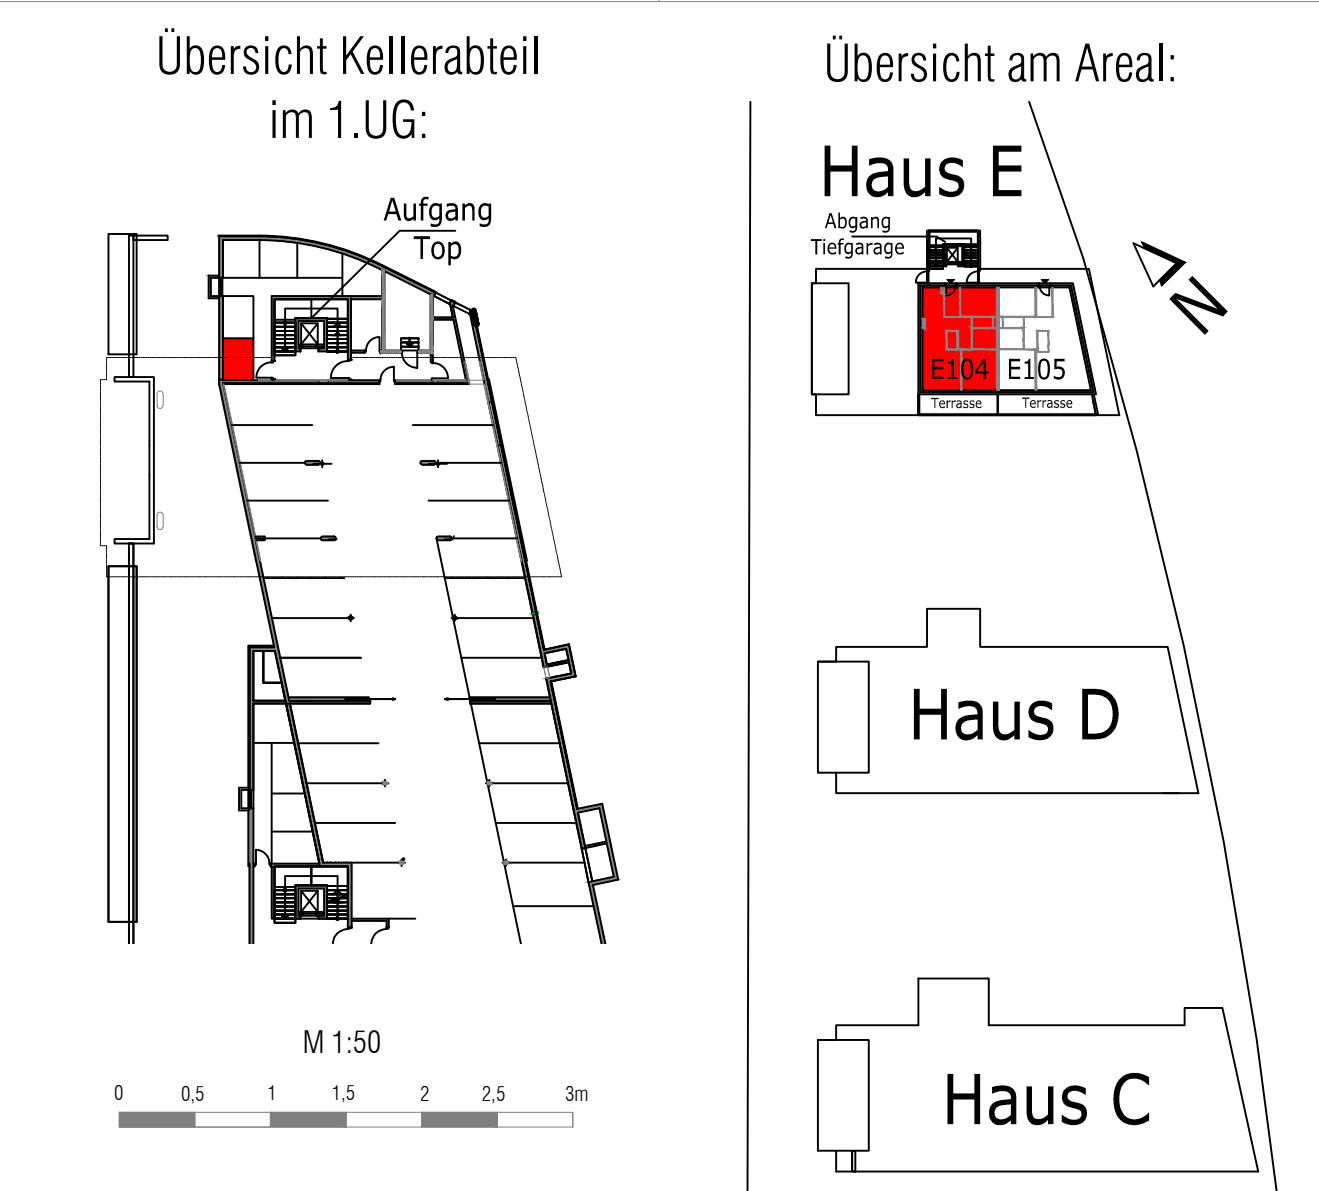

Bauherr:	Gemeinnützige Hauptgenossenschaft des Siedlerbundes reg.Gen.m.b.H.	
	Ing.-Eitzel-Straße 11, 6020 Innsbruck Tel.: 0512/52061 Fax.: 0512/52061 39 technik@ghs-wohnbau.com	
Alle Maße = Rohbaumaße Für Möblierung Naturmaße nehmen		Stahlbeton/Mauerwerk
Wohnanlage Huberareal BA III Haus E		Trockenbau
		Wärmedämmung