



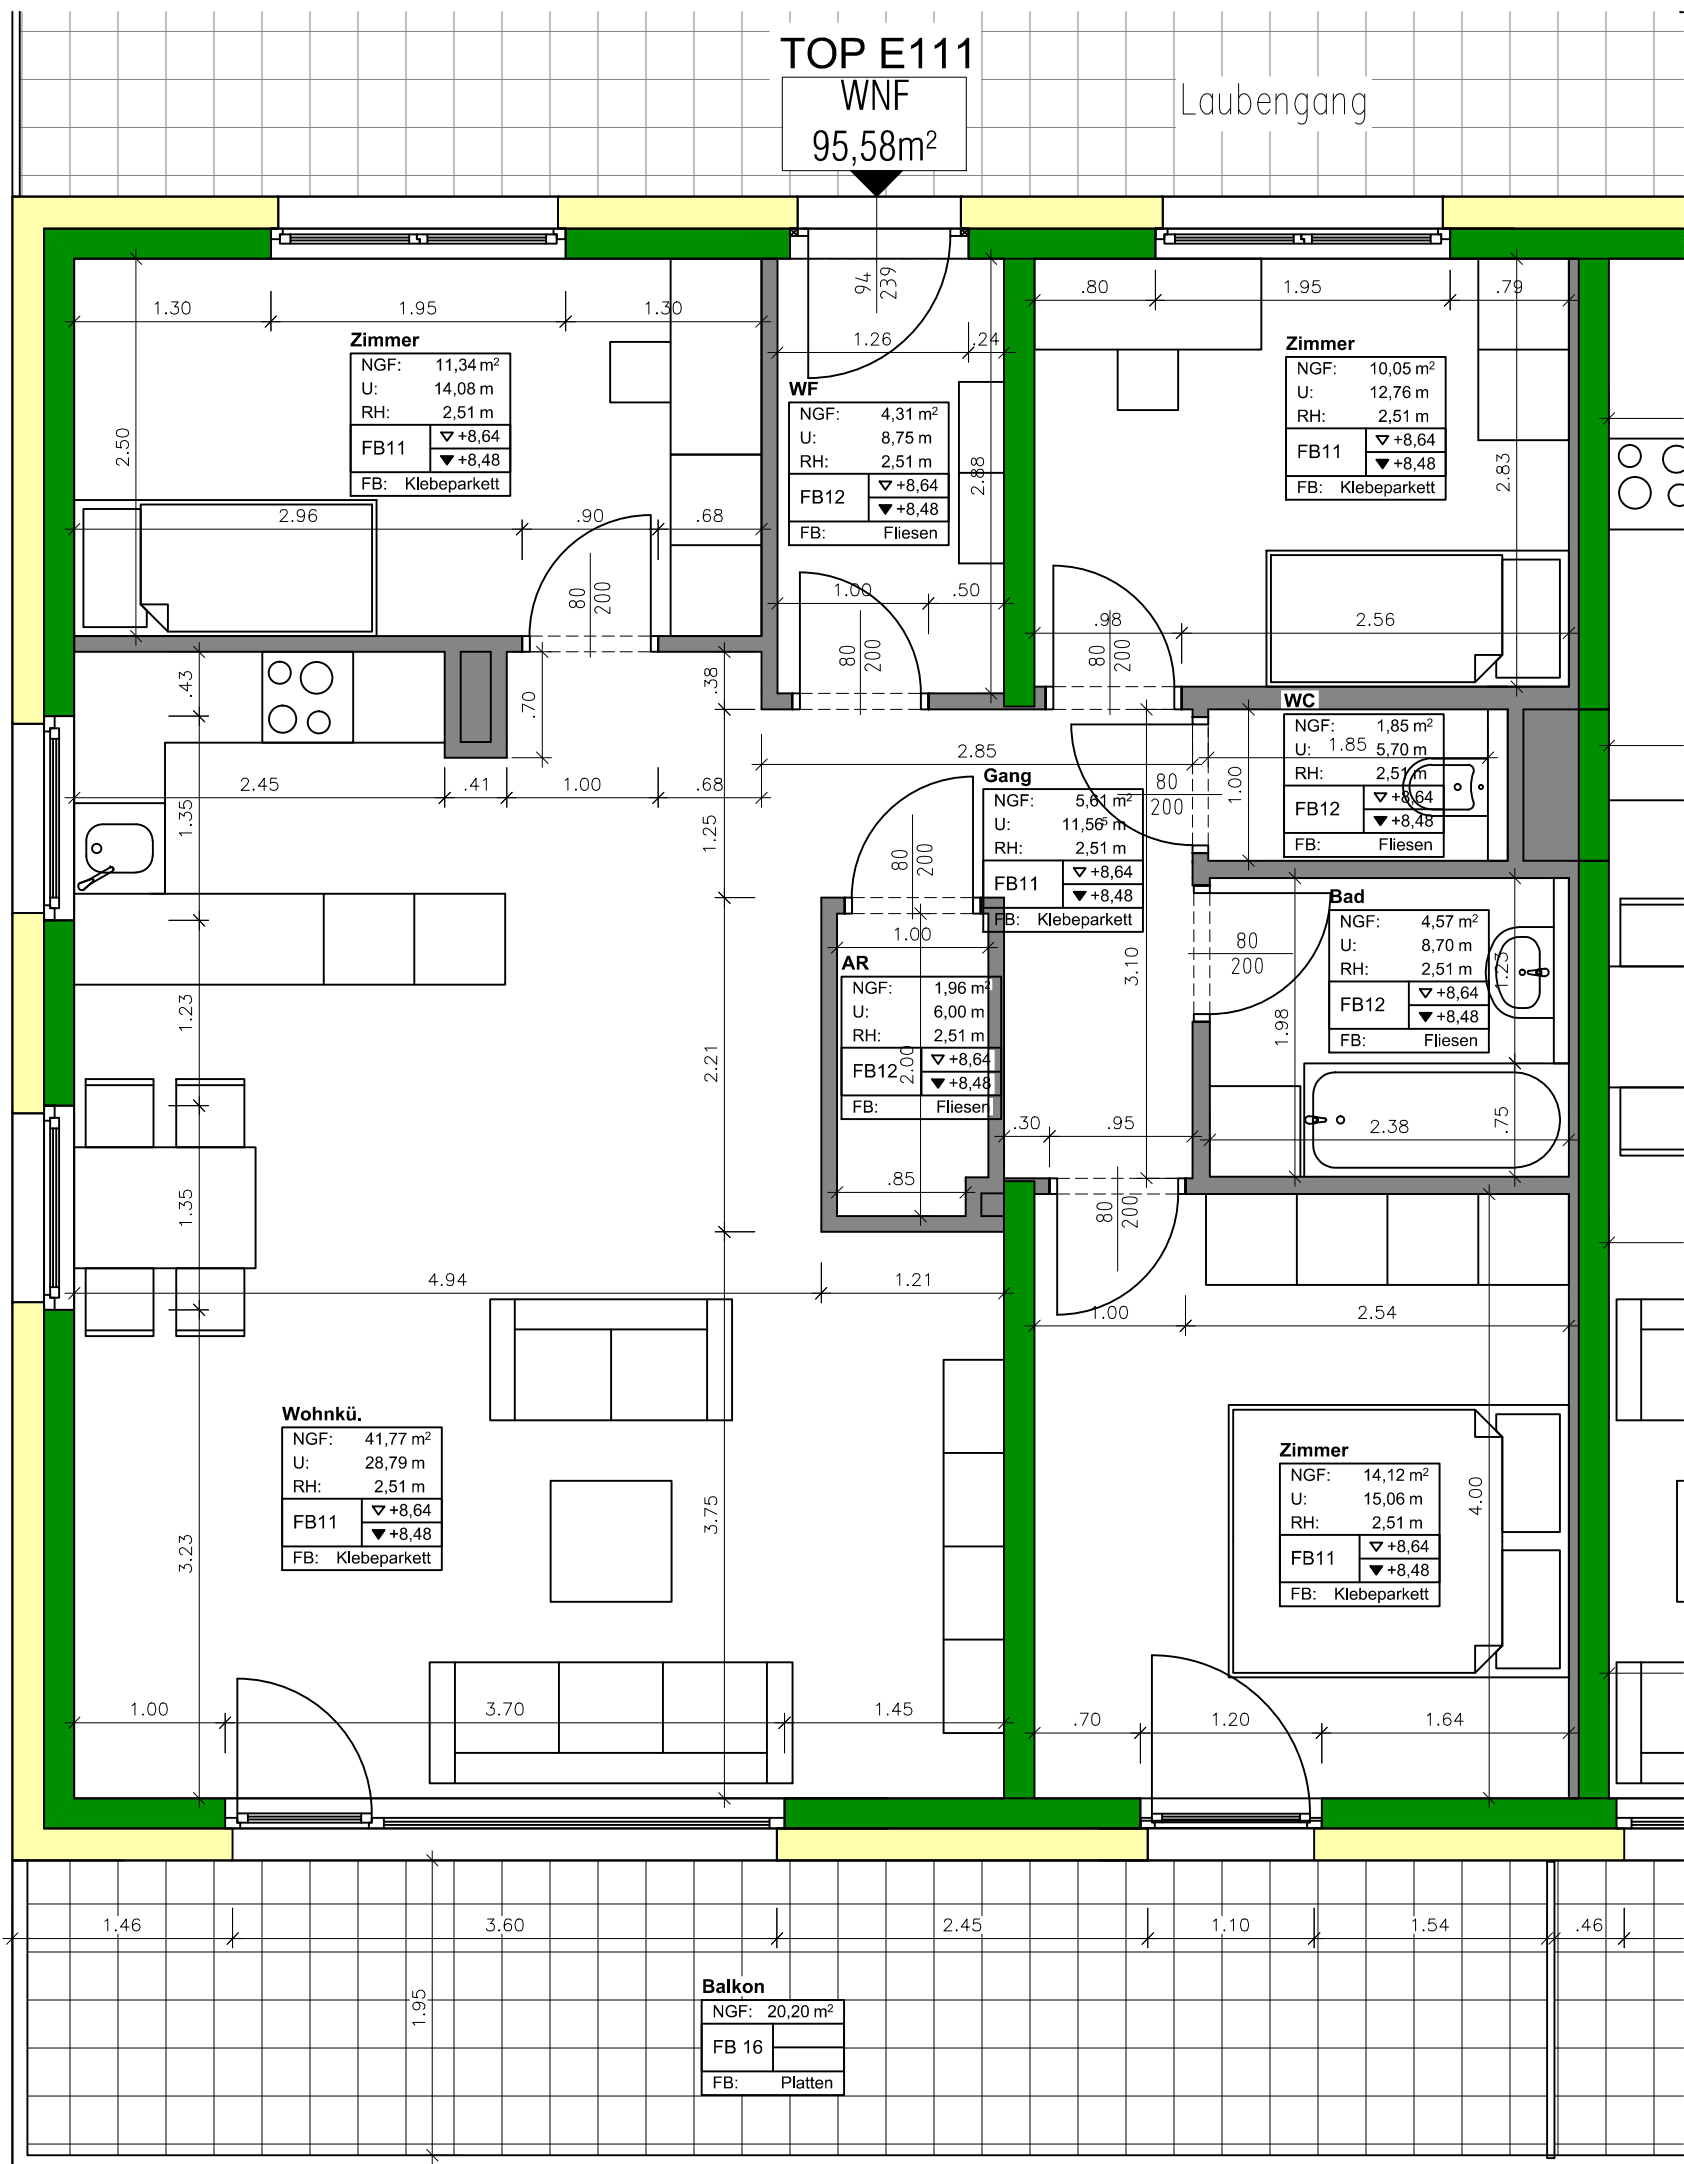

FLÄCHEN:		TOP E 111	
Wohnnutzfläche:	95,58 m ²	4 - ZIMMER WOHNUNG	
Balkon:	20,20 m ²	3.OBERGESCHOSS	
Keller:	5,59 m ²		

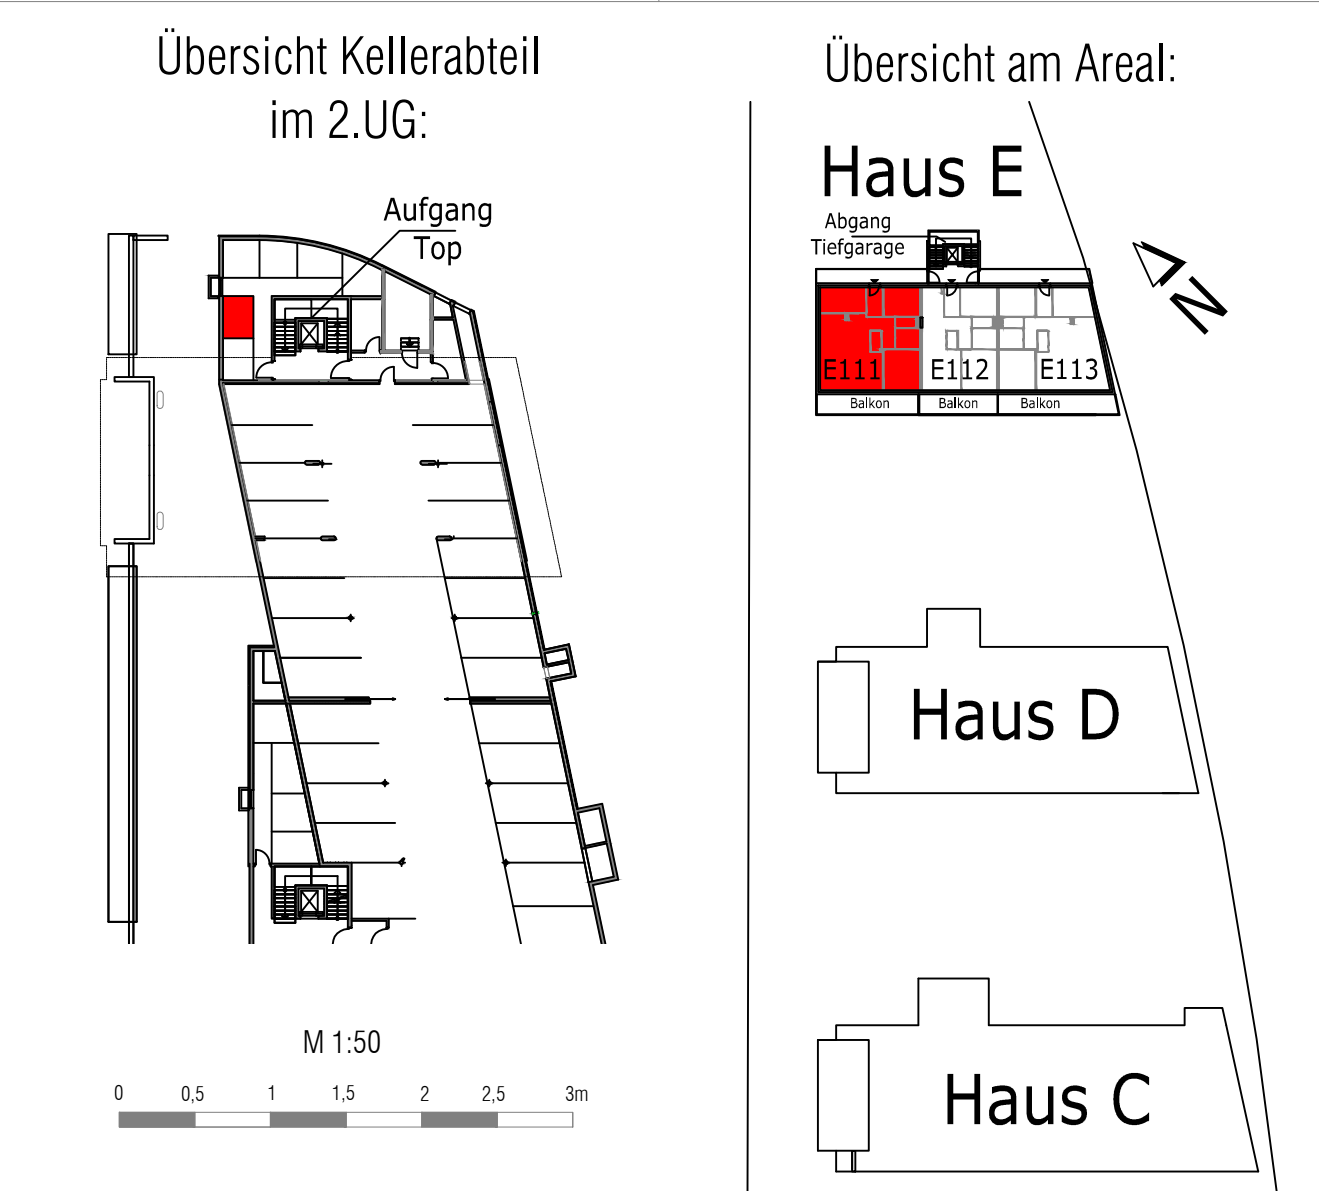

Bauherr:	Gemeinnützige Hauptgenossenschaft des Siedlerbundes reg.Gen.m.b.H.	
	Ing.-Etzel-Straße 11, 6020 Innsbruck Tel.: 0512/52061 I Fax.: 0512/52061 39 technik@ghs-wohnbau.com	
Alle Maße = Rohbaumaße Für Möblierung Naturmaße nehmen		Stahlbeton/Mauerwerk
Wohnanlage Huberareal BA III Haus E		Trockenbau
		Wärmedämmung