


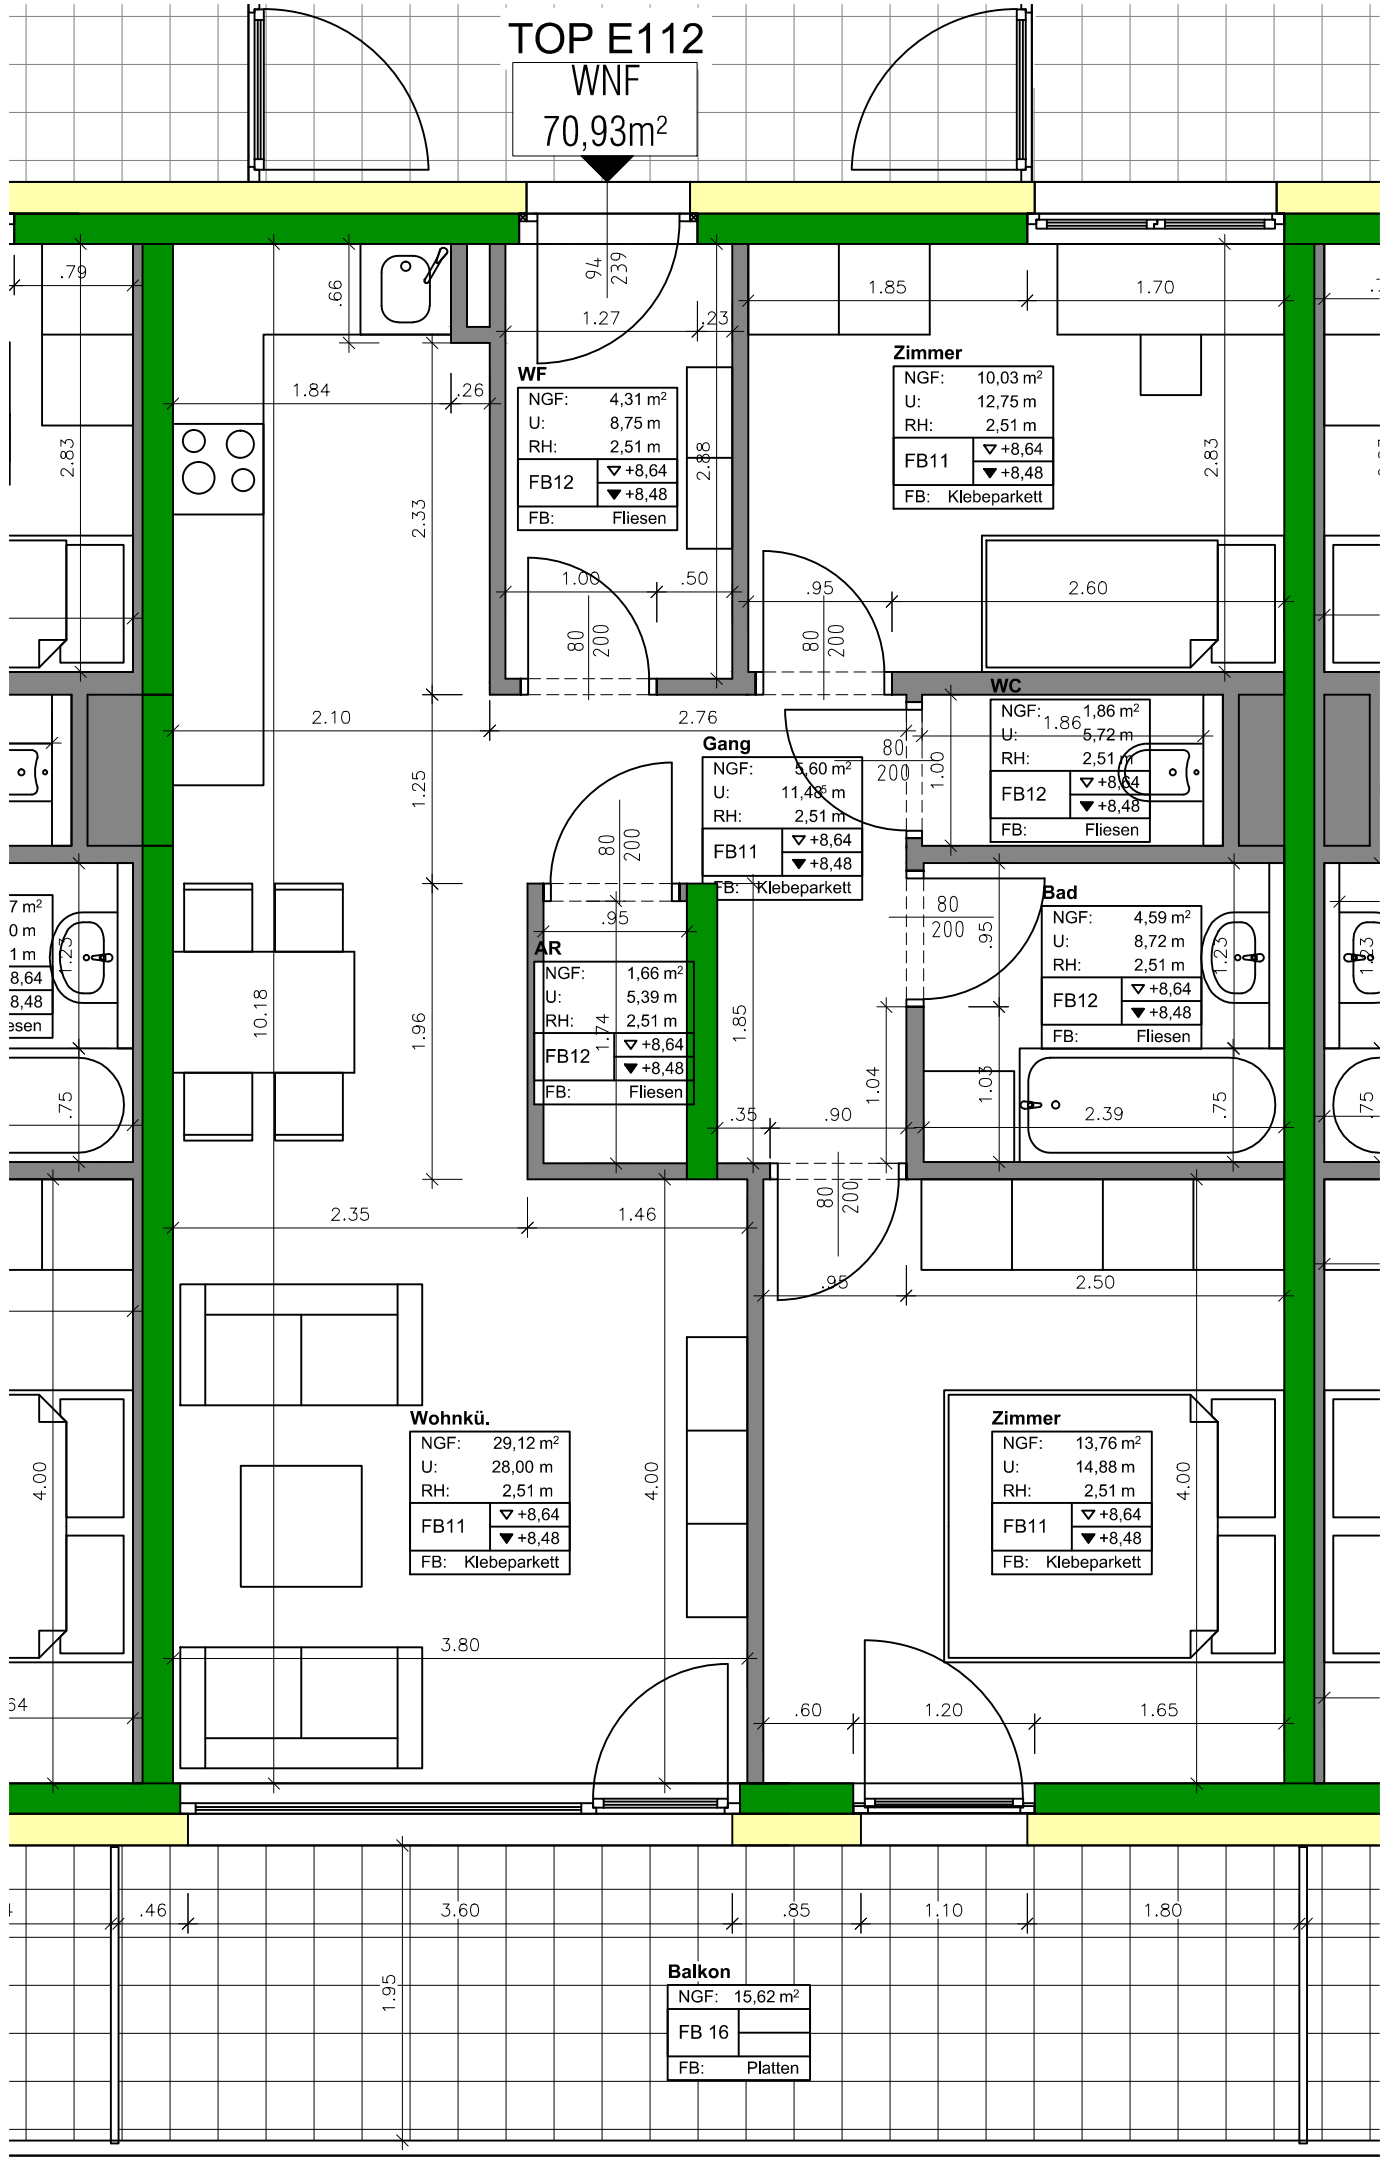

FLÄCHEN:

Wohnnutzfläche:	70,93 m ²
Balkon:	15,62 m ²
Keller:	6,05 m ²

TOP E 112

3 - ZIMMER WOHNUNG

3.OBERGESCHOSS

Übersicht Kellerabteil
im 2.UG:

M 1:50

Übersicht am Areal:

Haus E

Abgang Tiefgarage

E111 E112 E113

Balkon Balkon Balkon

Haus D

Haus C

Bauherr:

**Gemeinnützige Hauptgenossenschaft
des Siedlerbundes reg.Gen.m.b.H.**

Ing.-Etzel-Straße 11, 6020 Innsbruck
Tel.: 0512/52061 | Fax.: 0512/52061 39
technik@ghs-wohnbau.com

Alle Maße = Rohbaumaße
Für Möblierung Naturmaße nehmen

Wohnanlage Huberareal BA III Haus E

	Stahlbeton/Mauerwerk
	Trockenbau
	Wärmedämmung