


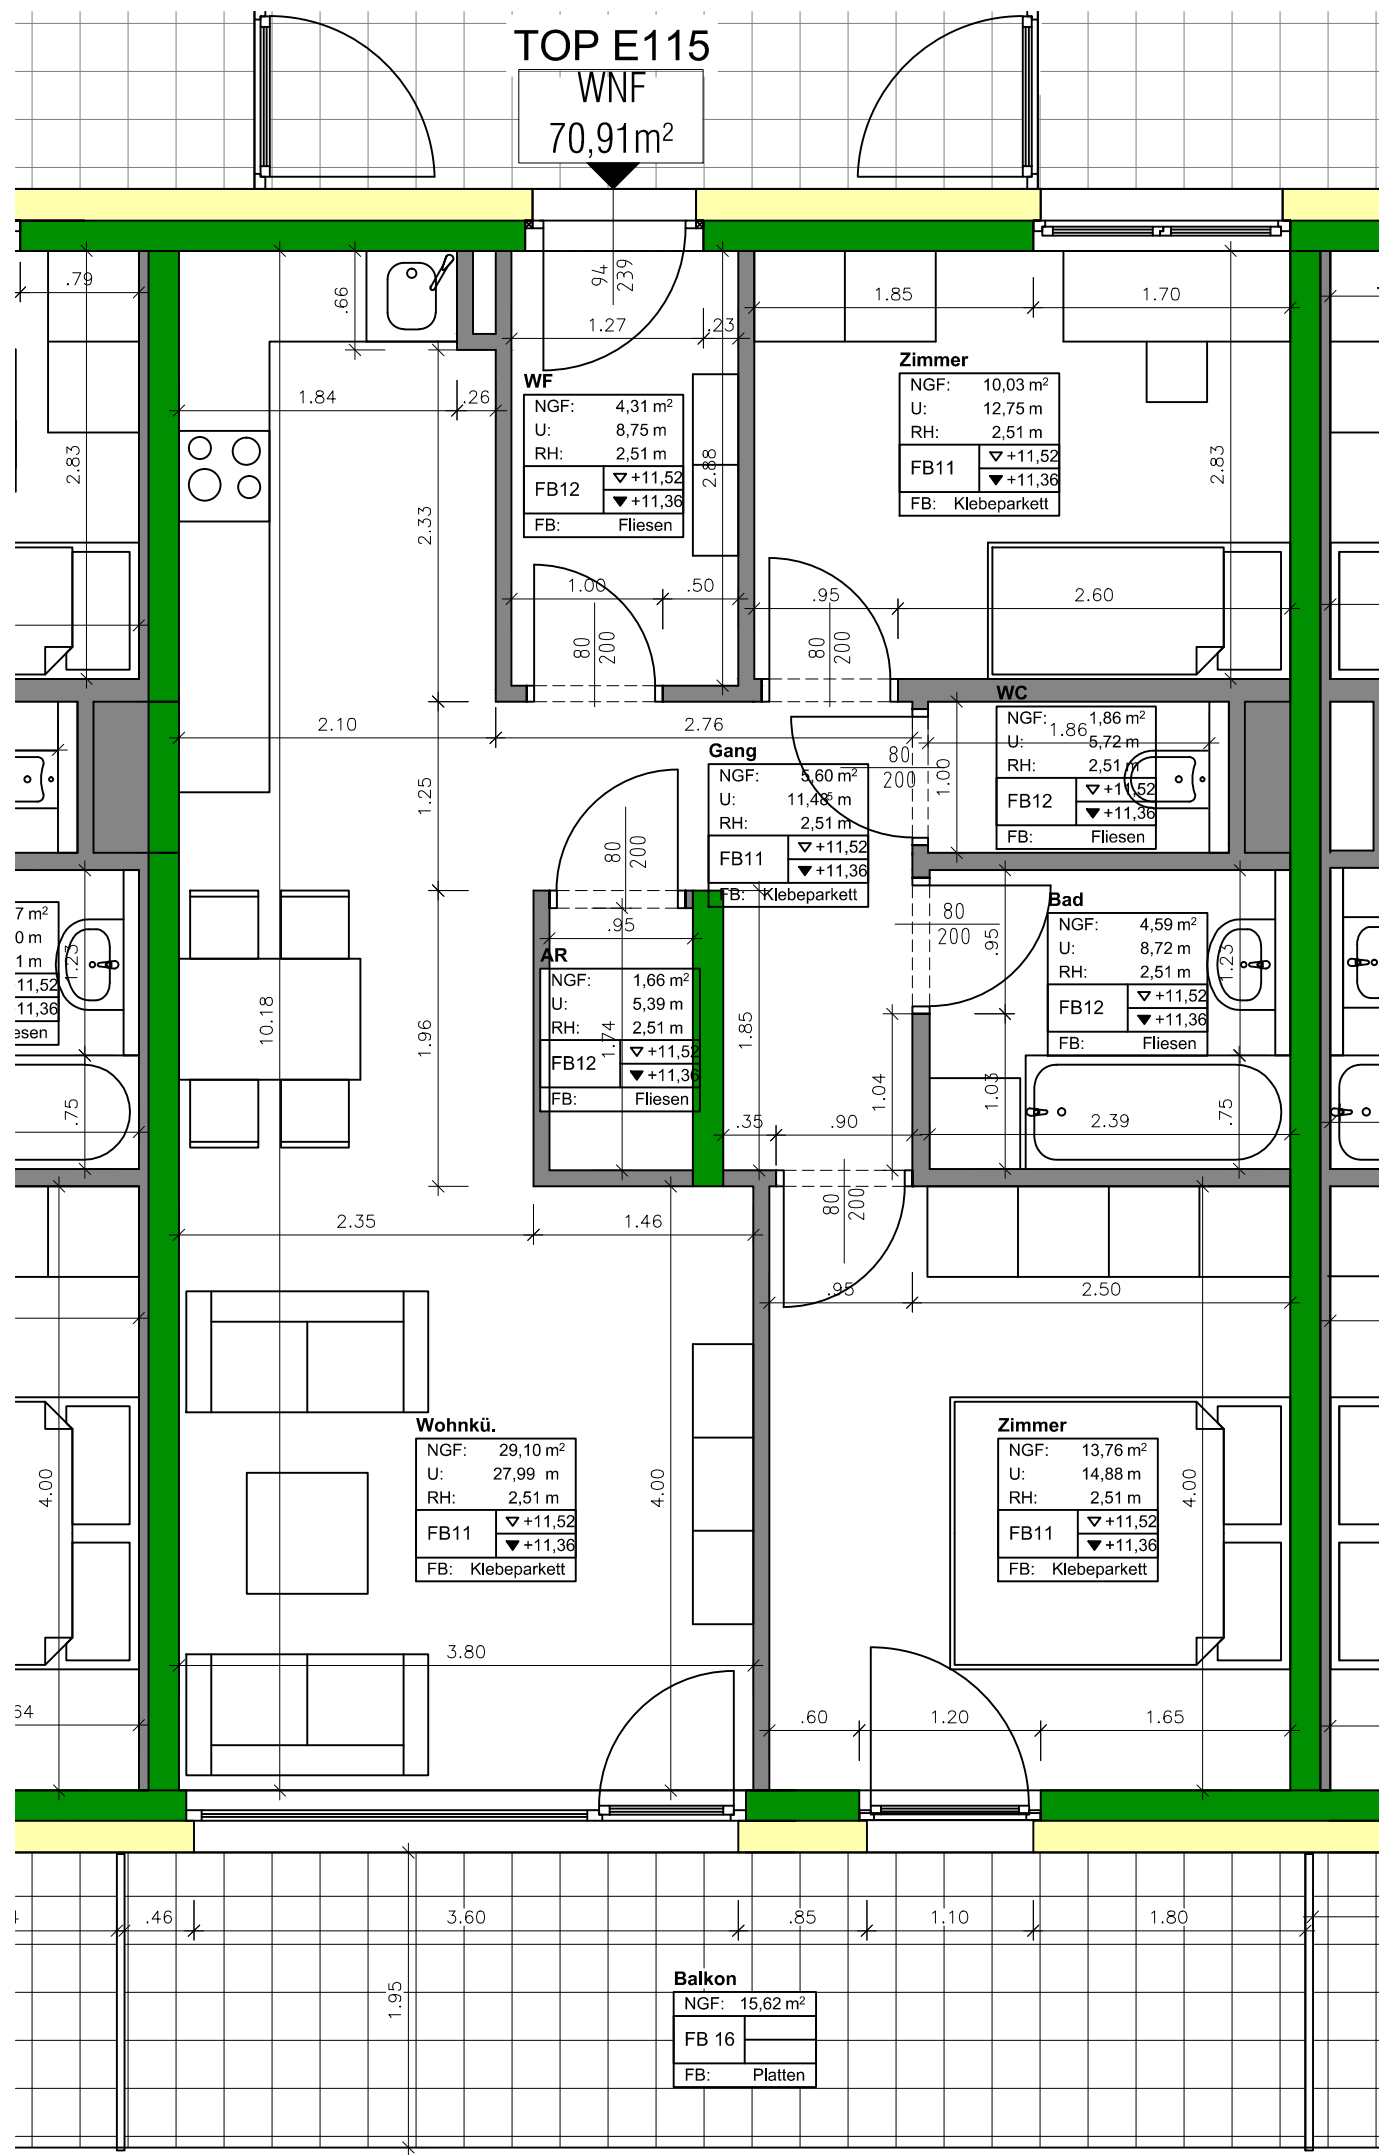

FLÄCHEN:

Wohnnutzfläche:	70,91 m ²
Balkon:	15,62 m ²
Keller:	6,03 m ²

TOP E 115

3 - ZIMMER WOHNUNG

4.OBERGESCHOSS

Übersicht Kellerabteil
im 2.UG:

M 1:50

Übersicht am Areal:

Haus E

Abgang Tiefgarage

E114 E115 E116

Balkon Balkon Balkon

Haus D

Haus C

Bauherr:

Gemeinnützige Hauptgenossenschaft
des Siedlerbundes reg.Gen.m.b.H.

Ing.-Etzel-Straße 11, 6020 Innsbruck
Tel.: 0512/52061 | Fax.: 0512/52061 39
technik@ghs-wohnbau.com

Alle Maße = Rohbaumaße
Für Möblierung Naturmaße nehmen

Wohnanlage Huberareal BA III Haus E

	Stahlbeton/Mauerwerk
	Trockenbau
	Wärmedämmung