

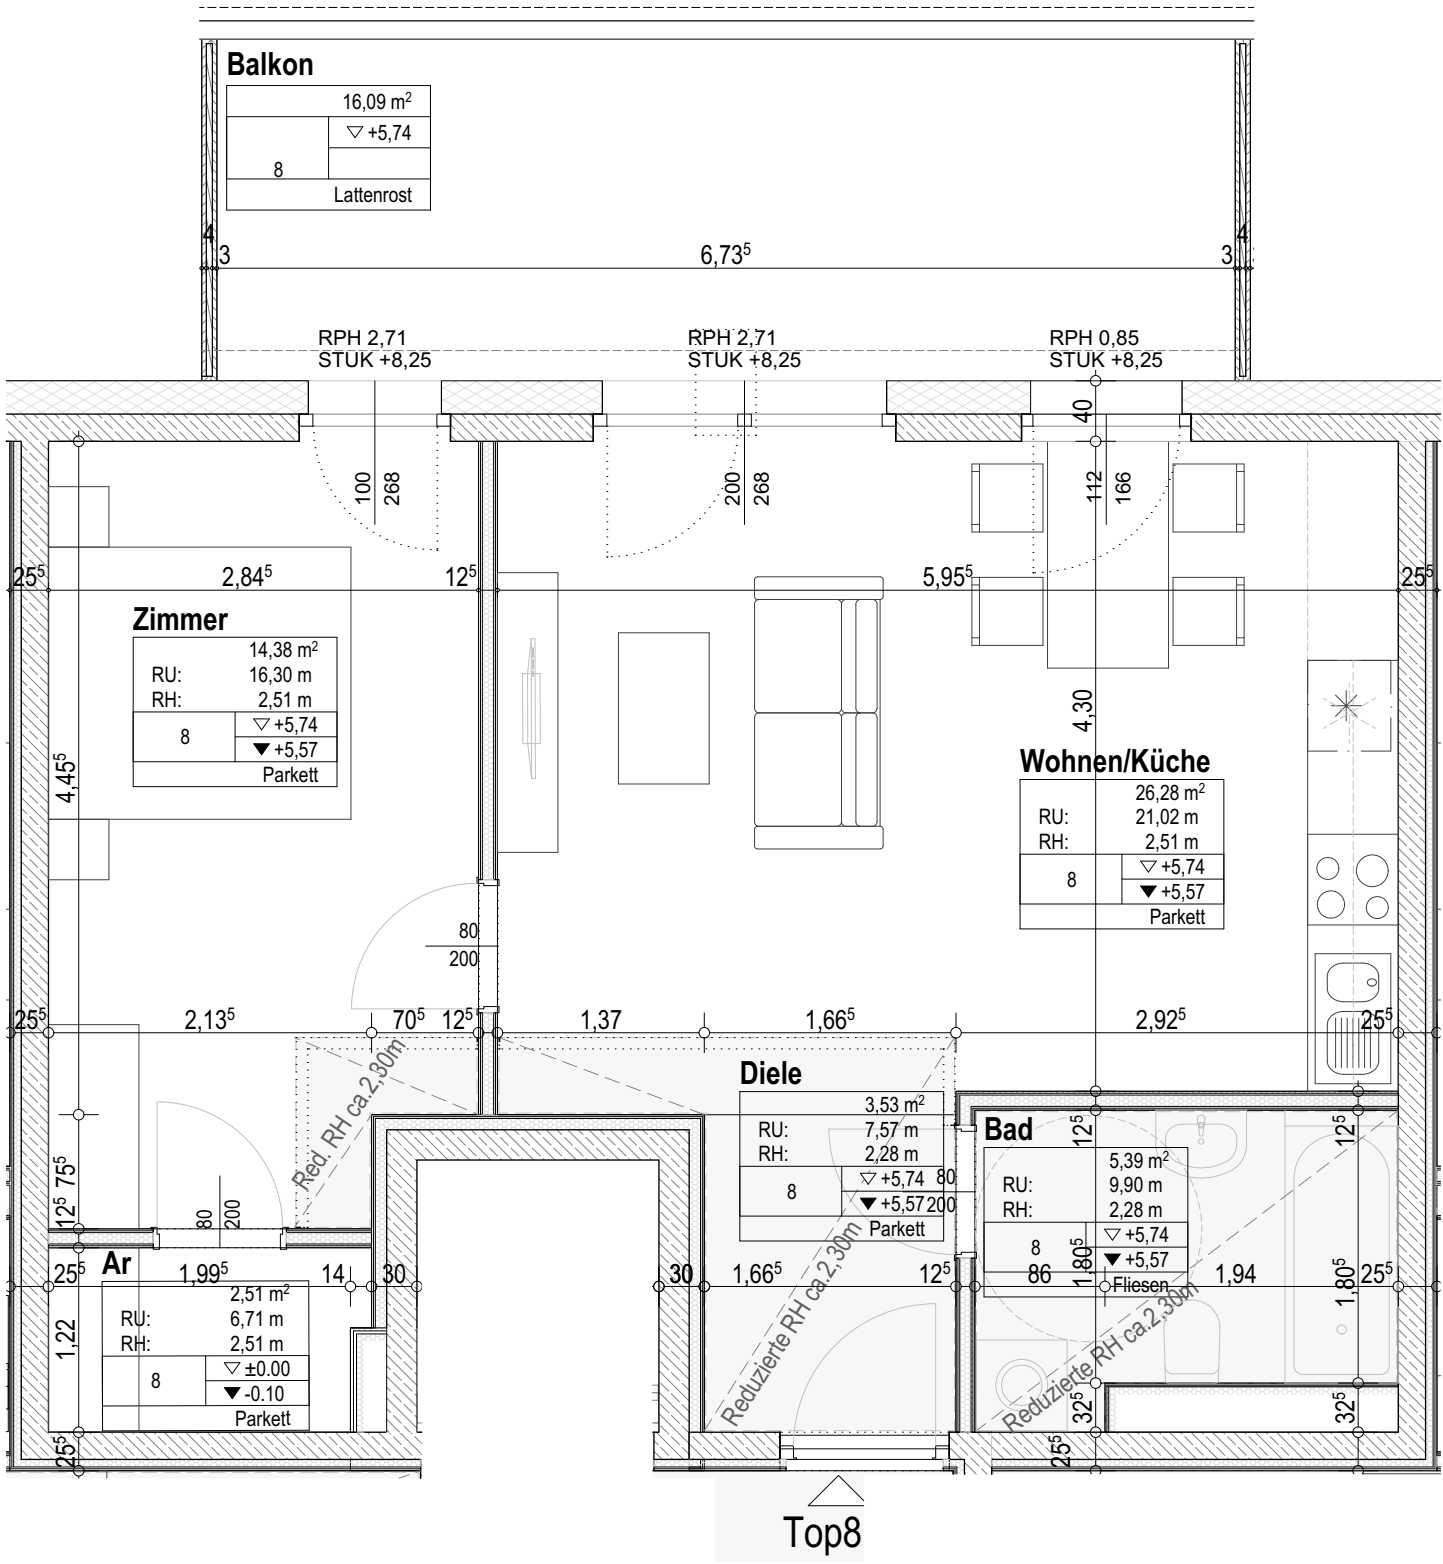


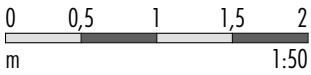



Zweizimmerwohnung Top 08 OG2

Wohnnutzfläche	52,09 m ²
Balkon	16,09 m ²
Kellerabteil	3,44 m ²

Haftungsausschlüsse
Die Maße und Flächen sind Cirka-Maße. Änderungen der Maße und Flächen im Zuge der Detailplanung vorbehalten. Flächenangaben sind Rohbaumaße. Die Nutzflächenberechnung erfolgt nach Wohnbauförderungsrichtlinien. Bei den Möblierungen handelt es sich um einen Möblierungsvorschlag. Die Möblierung ist nicht im Verkaufspreis enthalten. Es sind Naturmaße vor Ort zu nehmen.

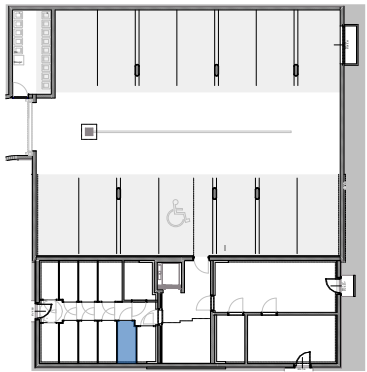

KELLERABTEIL IM UG

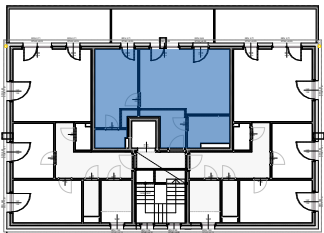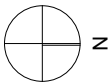

ÜBERSICHT

Projekt

WOHNANLAGE FORSTHAUS ACHENKIRCH

Top 8 OG 2

Bauherr



GEMEINNÜTZIGE HAUPTGENOSSENSCHAFT
DES SIEDLERBUNDES regGenbmH
Ing. Etzl Str. 11, 6020 Innsbruck
Tel 0512 52 0 61 ghs@ghs-wohnbau.com

Planer



ARCH. RAIMUND RAINER ZT GMBH
Anichstr. 12, 6020 Innsbruck
Tel (0512) 280086
office@architekt-rainer.at