


ÜBERSICHTSPLAN GRUNDRISS UG - M 1:350

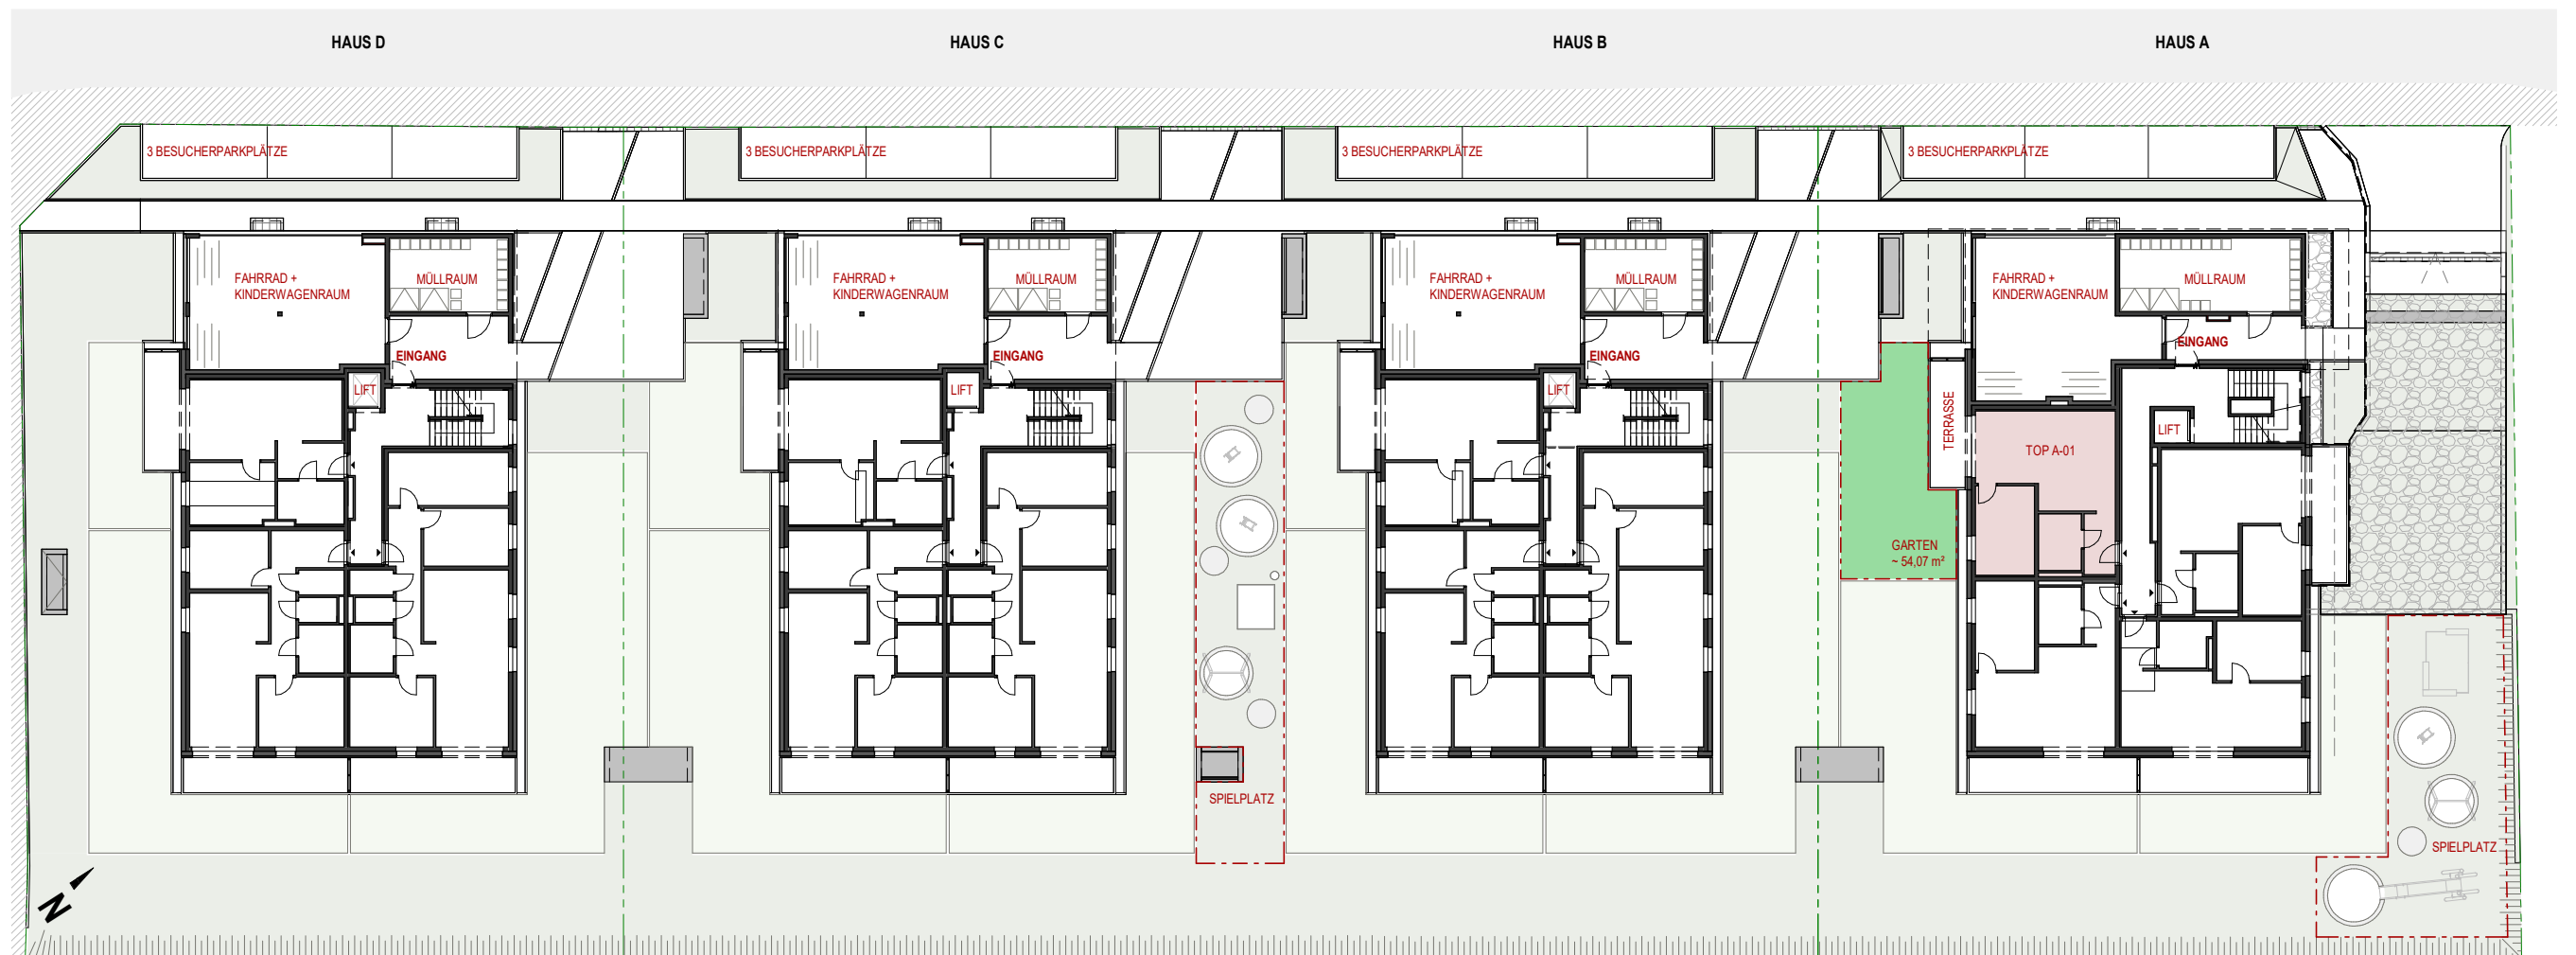

ÜBERSICHTSPLAN GRUNDRISS EG - M 1:350

Ti-0411\_VOMP MOOSWINKL

Haus A\_Top A01\_Übersicht UG, EG

1:350

PROJ-NR:  
Ti-0411

PLAN-NR:  
VP\_A\_01.1

DATUM:  
07/23/24

GEZ:  
Verfasser

W:\TECHNIK\00\_Bauvorhaben\Ti-0411\_Vomp-Mooswinkl\08\_Plane\08.04\_Polier- Ausführungsplanung\Ti-0411\_AP\_Vomp\_Ausführung.rvt




Gemeinnützige Hauptgenossenschaft des Siedlerbundes regGenmbH

adr. Ing.-Eitzel-Strasse 11\_6020 Innsbruck  
 tel. +43 512 52061  
 fax +43 512 52061-39  
 mail technik@ghs-wohnbau.com

DER AUSFÜHRENDE IST VERPFLICHTET, ALLE BESTANDSMASSE UND PLANKOTEN VOR ARBEITSBEGINN ZU ÜBERPRÜFEN. DIESE ZEICHNUNG IST UNSER GEISTIGES EIGENTUM UND UNTERLIEGT DEM URHEBERRECHT. EINE VERVIELFÄLTIGUNG, AUSHÄNDIGUNG AN DRITTE PERSONEN ODER ÜBERLASSUNG AN KONKURRENZFIRMEN IST UNTERSAGT.


0,420 x 0,297 = 0,12 m²

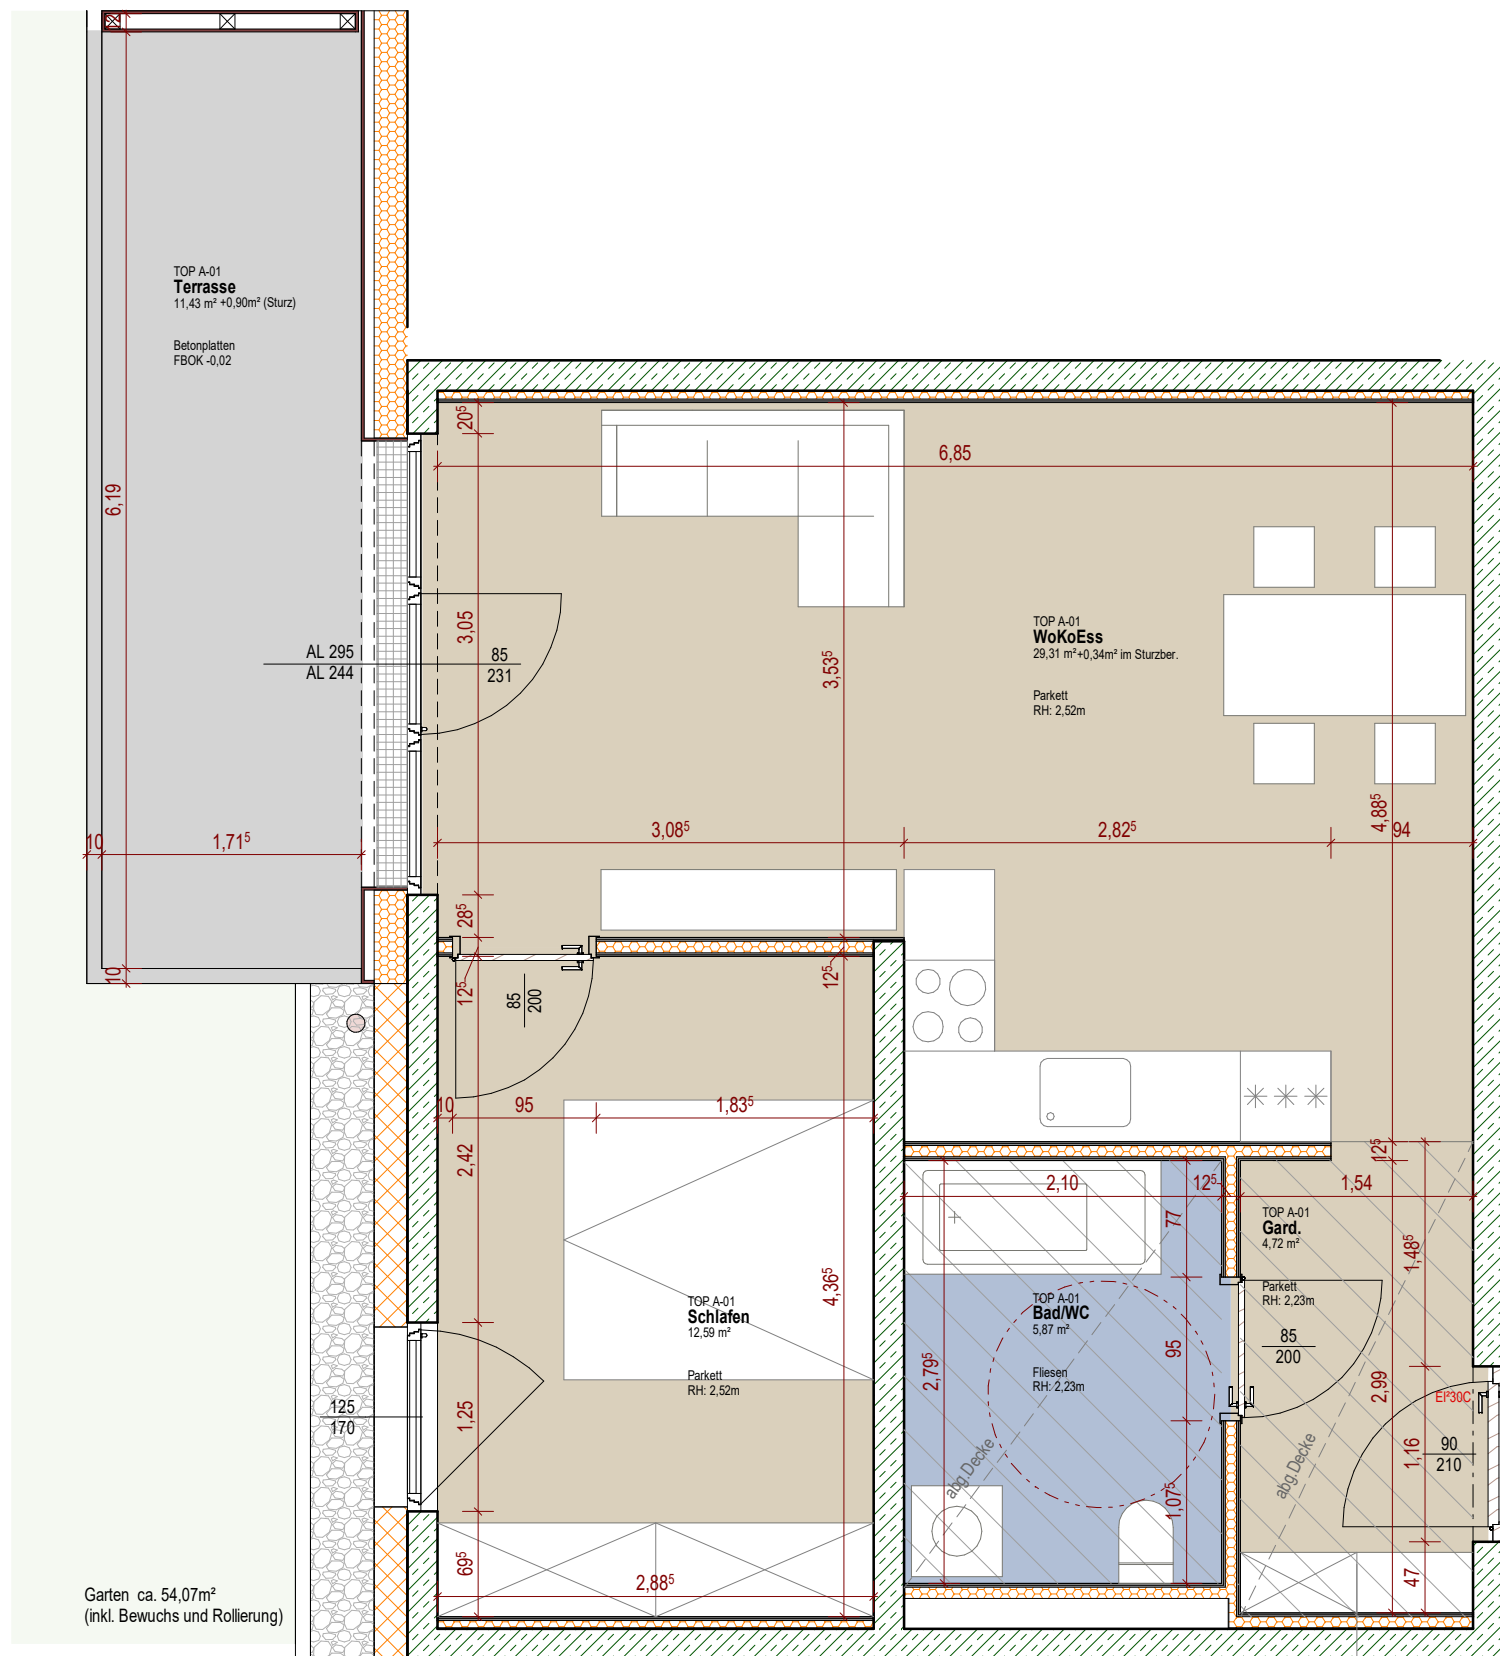

TOP A-01	
Gard./Gang	4,72 m²
Bad/WC	5,87 m²
Schlafen	12,59 m²
WoKoEss	29,65 m²
<b>GESAMT</b>	<b>52,83 m²</b>
Terrasse	12,33 m²
Garten ca.	54,07 m²
Kellerabteil TG-Stellplatz	3,43 m²

Legende Bodenbeläge	
	Parkett
	Fliesen
	Betonplatten
	abgeh. Decke (RH ~ 2,20m)
	Holzlatenrost

Garten ca. 54,07m²  
(inkl. Bewuchs und Rollierung)

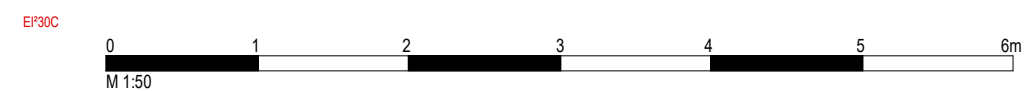

Die angegebenen Maße sind Rohbaumaße - Naturmaße sind zu nehmen. (Die dargestellte Möblierung ist lediglich als Einrichtungsvorschlag zu verstehen). | Änderungen vorbehalten!  
Auf Grund von digital ermittelten Raumgrößen können sich bei der Gesamtfläche Rundungsfehler bis max. 3% ergeben.  
Eine etwaige Korrektur von Raumgrößen in diesem Ausmaß, hat keine Auswirkung auf zu Grunde gelegte Vorschriften/ und Berechnungen."

<b>Ti-0411_VOMP MOOSWINKL</b>				
Haus A_Top A01_Grundriss		Wie angezeigt		
PROJ-NR: Ti-0411	PLAN-NR: VP_A_01.2	DATUM: 07/23/24	GEZ: Verfasser	adr. Ing.-Etzel-Strasse 11_6020 Innsbruck tel. +43 512 52061 fax +43 512 52061-39 mail technik@ghs-wohnbau.com
W:\TECHNIK\00_Bauvorhaben\Ti-0411_Vomp-Mooswinkl\08_Plane\08.04_Polier- Ausfuehrungsplanung\Ti-0411_AP_Vomp_Ausfuehrung.rvt				
DER AUSFUEHRENDE IST VERPFLICHTET, ALLE BESTANDSMASSE UND PLANKOTEN VOR ARBEITSBEGINN ZU ÜBERPRÜFEN. DIESE ZEICHNUNG IST UNSER GEISTIGES EIGENTUM UND UNTERLIEGT DEM URHEBERRECHT. EINE VERVIELFÄLTIGUNG, AUSHÄNDIGUNG AN DRITTE PERSONEN ODER ÜBERLASSUNG AN KONKURRENZFIRMEN IST UNTERSAGT.				

0,420 x 0,297 = 0,12 m²