

ÜBERSICHTSPLAN GRUNDRISS UG - M 1:350



ÜBERSICHTSPLAN GRUNDRISS OG1 - M 1:350

TI-0411\_VOMP MOOSWINKL

Haus A\_Top A07\_Übersicht UG, OG1

1 : 350

PROJ-NR:  
TI-0411

PLAN-NR:  
VP\_A\_07.1

DATUM:  
07/23/24

GEZ:  
Verfasser


W:\TECHNIK\00\_Bauvorhaben\TI-0411\_Vomp-Mooswinkl\08\_Pläne\08.04\_Polier-Ausführungsplanung\TI-0411\_AP\_Vomp\_Ausführung.rvt

DER AUSFÜHRENDE IST VERPFLICHTET, ALLE BESTANDSMASSE UND PLANKOTEN VOR ARBEITSBEGINN ZU ÜBERPRÜFEN. DIESE ZEICHNUNG IST UNSER GEISTIGES EIGENTUM UND UNTERLIEGT DEM URHEBERRECHT. EINE VERVIELFÄLTIGUNG, AUSHÄNDIGUNG AN DRITTE PERSONEN ODER ÜBERLASSUNG AN KONKURRENZFIRMEN IST UNTERSAGT.

**GHS**

Gemeinnützige Hauptgenossenschaft des  
Siedlerbundes regGenmbH

adr.: Ing.-Etzel-Straße 11\_6020 Innsbruck  
tel.: +43 512 52061  
fax: +43 512 52061-39  
mail: technik@ghs-wohnbau.com

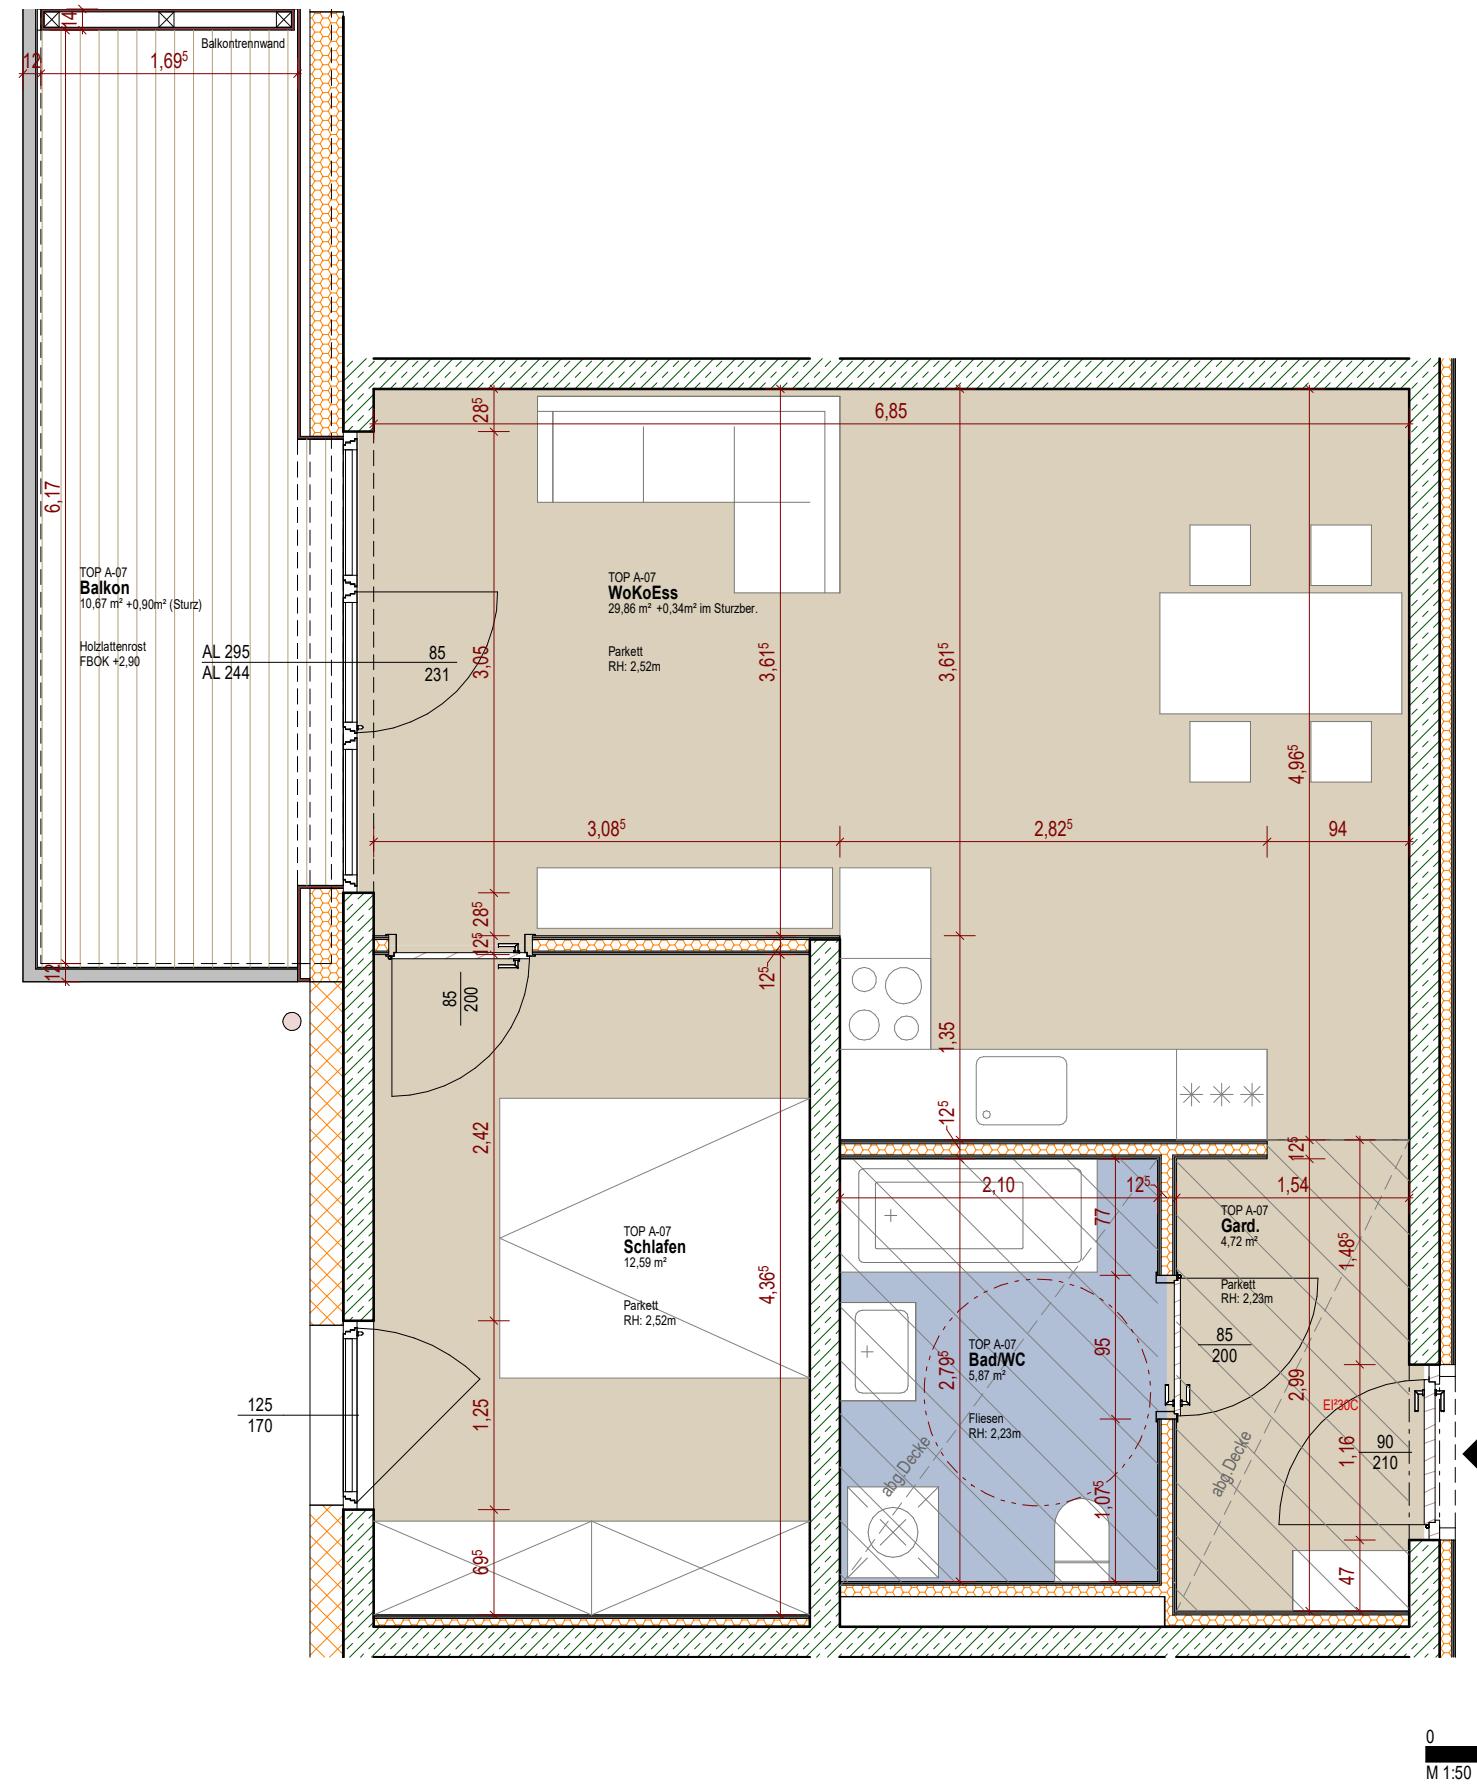

*Die angegebenen Maße sind Rohbaumaße - Naturmaße sind zu nehmen. (Die dargestellte Möblierung ist lediglich als Einrichtungsvorschlag zu verstehen). | Änderungen vorbehalten!  
Auf Grund von digital ermittelten Raumgrößen können sich bei der Gesamtfläche Rundungsfehler bis max. 3% ergeben.  
Eine etwaige Korrektur von Raumgrößen in diesem Ausmaß, hat keine Auswirkung auf zu Grunde gelegte Vorschreibungen/ und Berechnungen.“*

<p><b>Ti-0411_VOMP MOOSWINKL</b></p> <p>Haus A_Top A07_Grundriss</p> <p>PROJ-NR: Ti-0411</p> <p>PLAN-NR: VP_A_07.2</p> <p>DATUM: 07/23/24</p> <p>GEZ: Verfasser</p> <p>W:\TECHNIK\00_Bauvorhaben\Ti-0411 Vomp-Mooswinkl\08. Pläne\08.04 Polier- Ausführungsplanung\Ti-0411_AP Vomp_Ausführung.rvt</p>	 <p>Gemeinnützige Hauptgenossenschaft des Siedlerbundes regGenmbH</p> <p>adr. Ing.-Etzel-Straße 11_6020 Innsbruck tel. +43 512 52061 fax +43 512 52061-39 mail technik@ghs-wohnbau.com</p>
<p>DER AUSFÜHRENDE IST VERPFlichtET, ALLE BESTANDSMASSE UND PLANKOTEN VOR ARBEITSBEGIHN ZU ÜBERPRÜFEN. DIESE ZEICHNUNG IST UNSER GEISTIGES EIGENTUM UND UNTERLIEGT DEM URHEBERRECHT. EINE VERVIELFÄLTIGUNG, AUSHÄNDIGUNG AN DRITTE PERSONEN ODER ÜBERLASSUNG AN KONKURRENZFIRMEN IST UNTERSAGT.</p>	