

ÜBERSICHTSPLAN GRUNDRISS UG - M 1:350



ÜBERSICHTSPLAN GRUNDRISS OG3 - M 1:350

Ti-0411_VOMP MOOSWINKL

Haus A_Top A17_Übersicht UG, OG3

1:350

PROJ-NR:
Ti-0411

PLAN-NR:
VP_A_17.1

DATUM:
07/23/24

GEZ:
Verfasser


W:\TECHNIK\00_Bauvorhaben\Ti-0411 Vomp-Mooswinkl\08_Pläne\08.04 Polier- Ausführungsplanung\Ti-0411_AP Vomp_Ausführung.rvt

GHS
Gemeinnützige Hauptgenossenschaft des
Siedlerbundes regGenmbH

adr. lng.-Etzel-Straße 11_6020 Innsbruck
tel. +43 512 52061
fax +43 512 52061-39
mail technik@ghs-wohnbau.com


DER AUSFÜHRENDE IST VERPFLICHTET, ALLE BESTANDSMASSE UND PLANKOTEN VOR ARBEITSBEGINN ZU ÜBERPRÜFEN. DIESE ZEICHNUNG IST UNSER GEISTIGES EIGENTUM UND UNTERLIEGT DEM URHEBERRECHT. EINE VERVIELFÄLTIGUNG, AUSHÄNDIGUNG AN DRITTE PERSONEN ODER ÜBERLASSUNG AN KONKURRENZFIRMEN IST UNTERSAGT.

0,420 x 0,297 = 0,12 m²

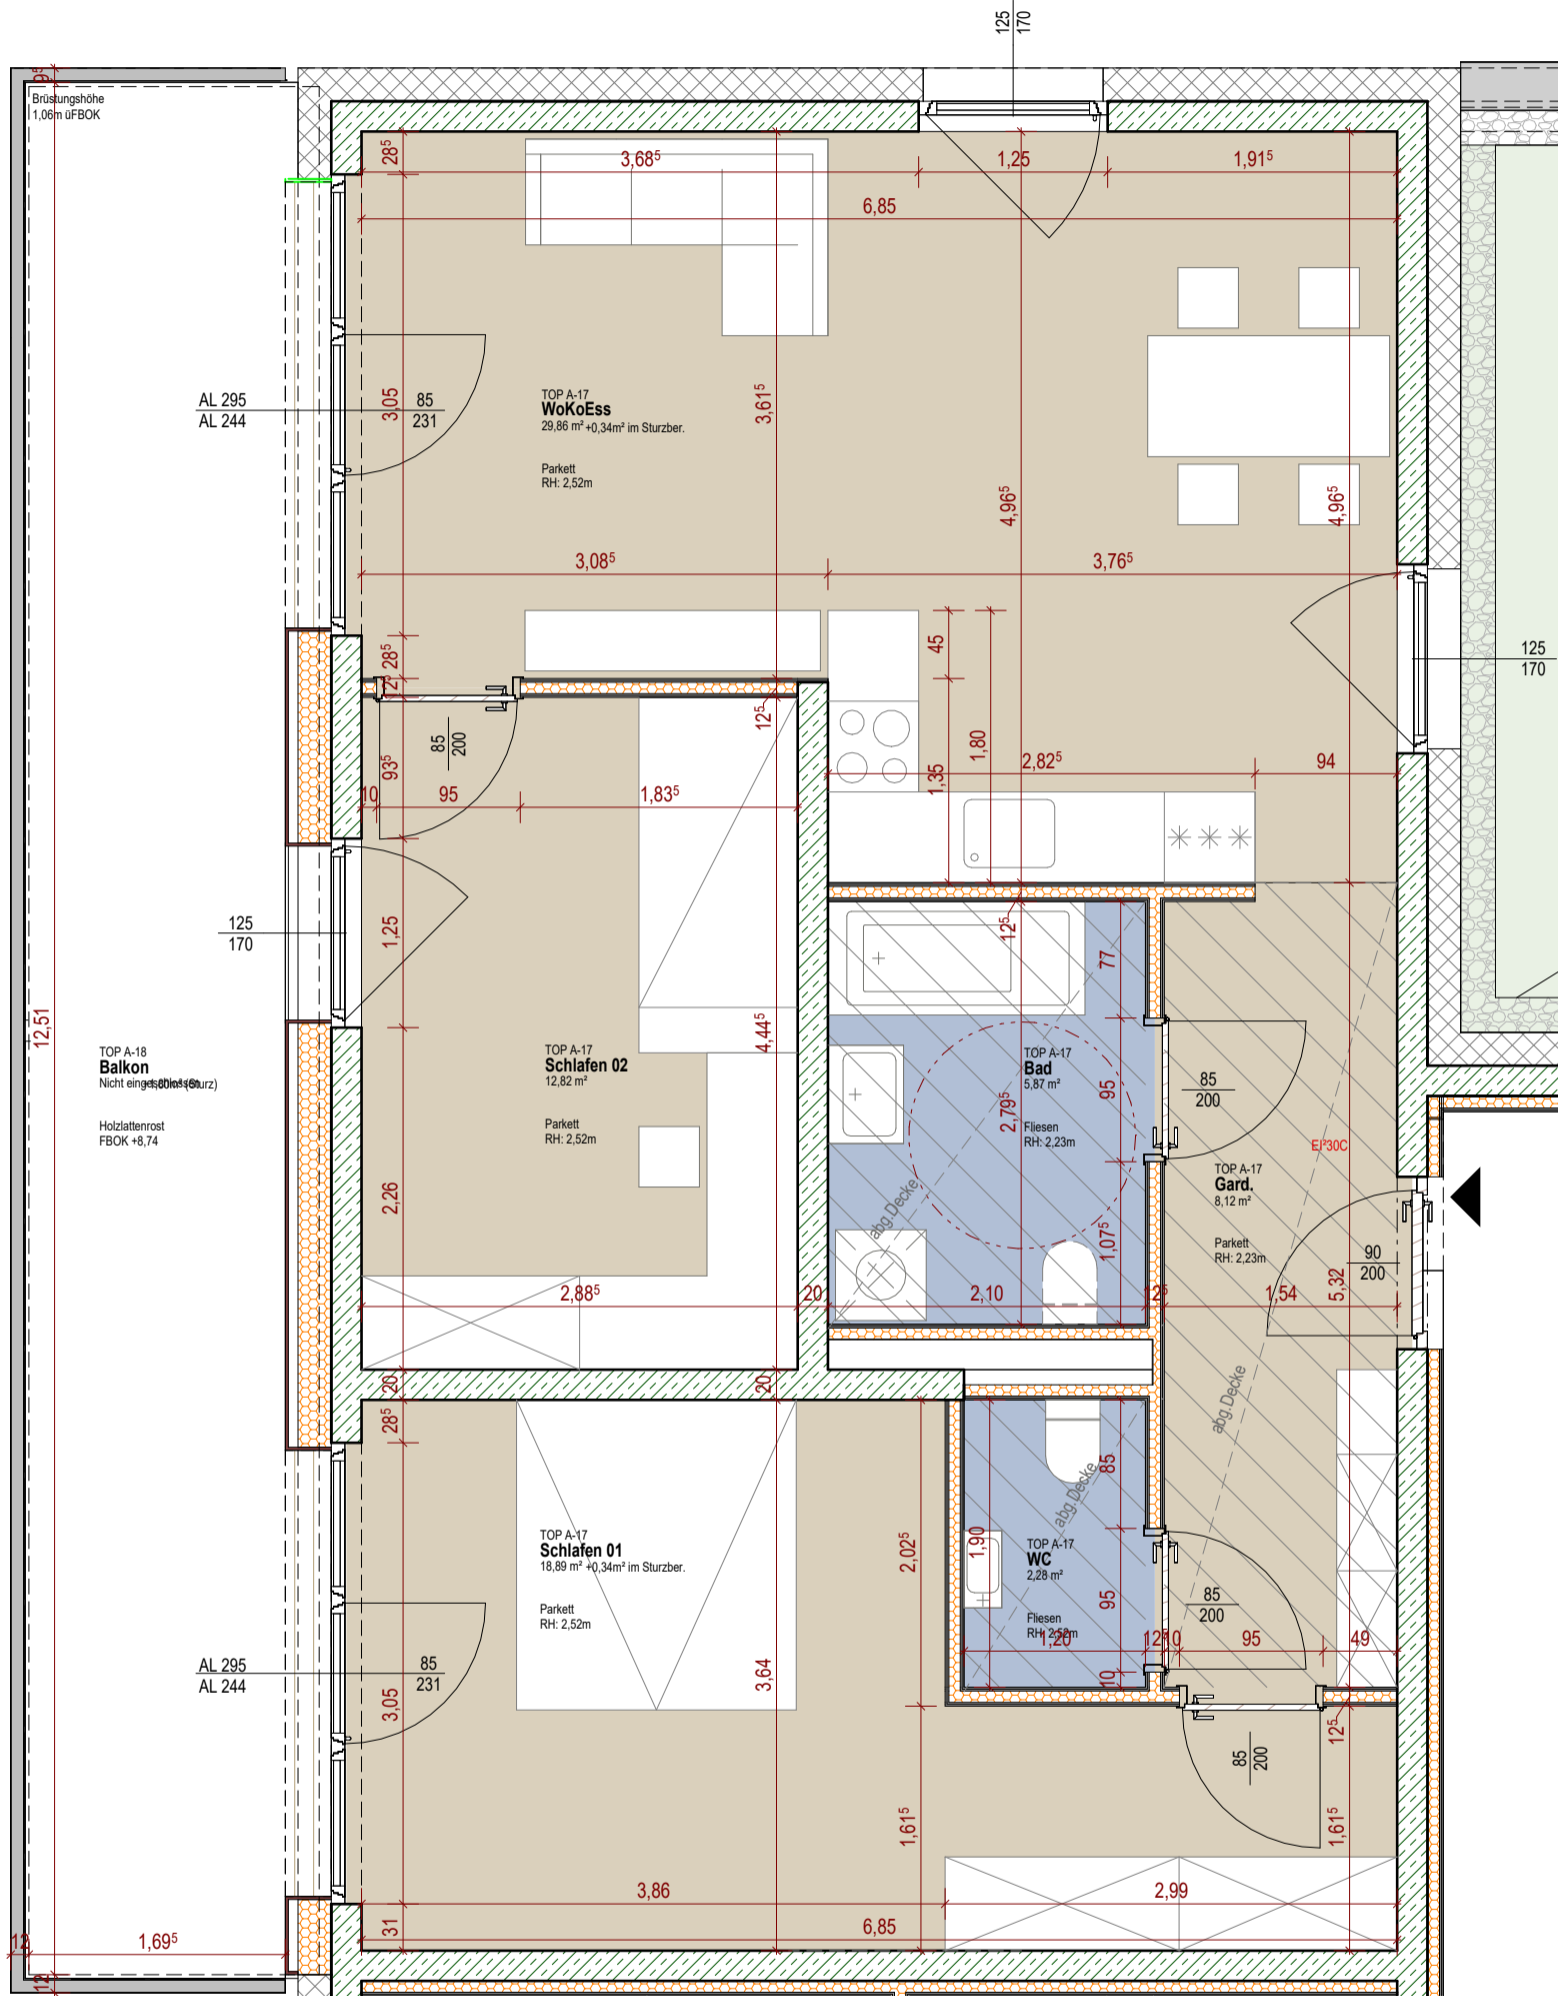

TOP A-17	
Gard./Gang	8,12 m²
Bad	5,87 m²
WC	2,28 m²
Schlafen 01	19,23 m²
Schlafen 02	12,82 m²
WoKoEss	30,20 m²
GESAMT	78,52 m²
Balkon	23,38 m²
Kellerabteil	4,27 m²
TG-Stellplatz	

Legende Bodenbeläge	
	Parkett
	Fliesen
	Betonplatten
	abgeh. Decke (RH ~ 2,20m)
	Holzlaternenrost

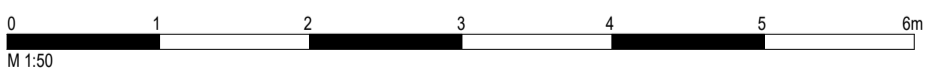

Die angegebenen Maße sind Rohbaumaße - Naturmaße sind zu nehmen. (Die dargestellte Möblierung ist lediglich als Einrichtungsvorschlag zu verstehen). | Änderungen vorbehalten!
 Auf Grund von digital ermittelten Raumgrößen können sich bei der Gesamtfläche Rundungsfehler bis max. 3% ergeben.
 Eine etwaige Korrektur von Raumgrößen in diesem Ausmaß, hat keine Auswirkung auf zu Grunde gelegte Vorschriften/ und Berechnungen. "

TI-0411_VOMP MOOSWINKL		Wie angezeigt	
Haus A_Top A17_Grundriss		Gemeinnützige Hauptgenossenschaft des Siedlerbundes regGenmbH	
PROJ-NR: TI-0411	PLAN-NR: VP_A_17.2	DATUM: 07/23/24	GEZ: Verfasser
W:\TECHNIK\00_Bauvorhaben\TI-0411 Vomp-Mooswinkl\08_Plane\08.04 Polier- Ausführungsplanung\TI-0411_AP Vomp_Ausführung.rvt			
adr. Ing.-Etzel-Strasse 11_6020 Innsbruck		tel. +43 512 52061	
fax +43 512 52061-39		mail technik@ghs-wohnbau.com	
DER AUSFÜHRENDE IST VERPFLICHTET, ALLE BESTANDSMASSE UND PLANKOTEN VOR ARBEITSBEGINN ZU ÜBERPRÜFEN. DIESE ZEICHNUNG IST UNSER GEISTIGES EIGENTUM UND UNTERLIEGT DEM URHEBERRECHT. EINE VERVIELFÄLTIGUNG, AUSHÄNDIGUNG AN DRITTE PERSONEN ODER ÜBERLASSUNG AN KONKURRENZFIRMEN IST UNTERSAGT.			

0,297 x 0,420 = 0,12 m²