


ÜBERSICHTSPLAN GRUNDRISS UG - M 1:350



ÜBERSICHTSPLAN GRUNDRISS OG1 - M 1:350

0,420 x 0,297 = 0,12 m²

<b>TI-0411_VOMP MOOSWINKL</b>				<b>GHS</b> Gemeinnützige Hauptgenossenschaft des Siedlerbundes regGenmbH
Haus B_Top B04_Übersicht UG, OG1		1 : 350		
PROJ-NR: TI-0411	PLAN-NR: VP_B_04.1	DATUM: 07/10/24	GEZ: Verfasser	adr. Ing.-Etzel-Str. 11, 6020 Innsbruck
W:\TECHNIK\00_Bauvorhaben\TI-0411 Vomp-Mooswinkl\08. Plane\08.04 Polier- Ausführungsplanung\TI-0411_AP Vomp_Ausführung.rvt				tel. +43 512 52061
DER AUSFÜHRENDE IST VERPFLICHTET, ALLE BESTANDSMASSE UND PLANKÖTEN VOR ARBEITSBEGINN ZU ÜBERPRÜFEN. DIESE ZEICHNUNG IST UNSER GEISTIGES EIGENTUM UND UNTERLIEGT DEM URHEBERRECHT. EINE VERVIELFÄLTIGUNG, AUSHÄNDIGUNG AN DRITTE PERSONEN ODER ÜBERLASSUNG AN KONKURRENZFIRMEN IST UNTERSAGT.				fax +43 512 52061-39
				mail technik@ghs-wohnbau.com

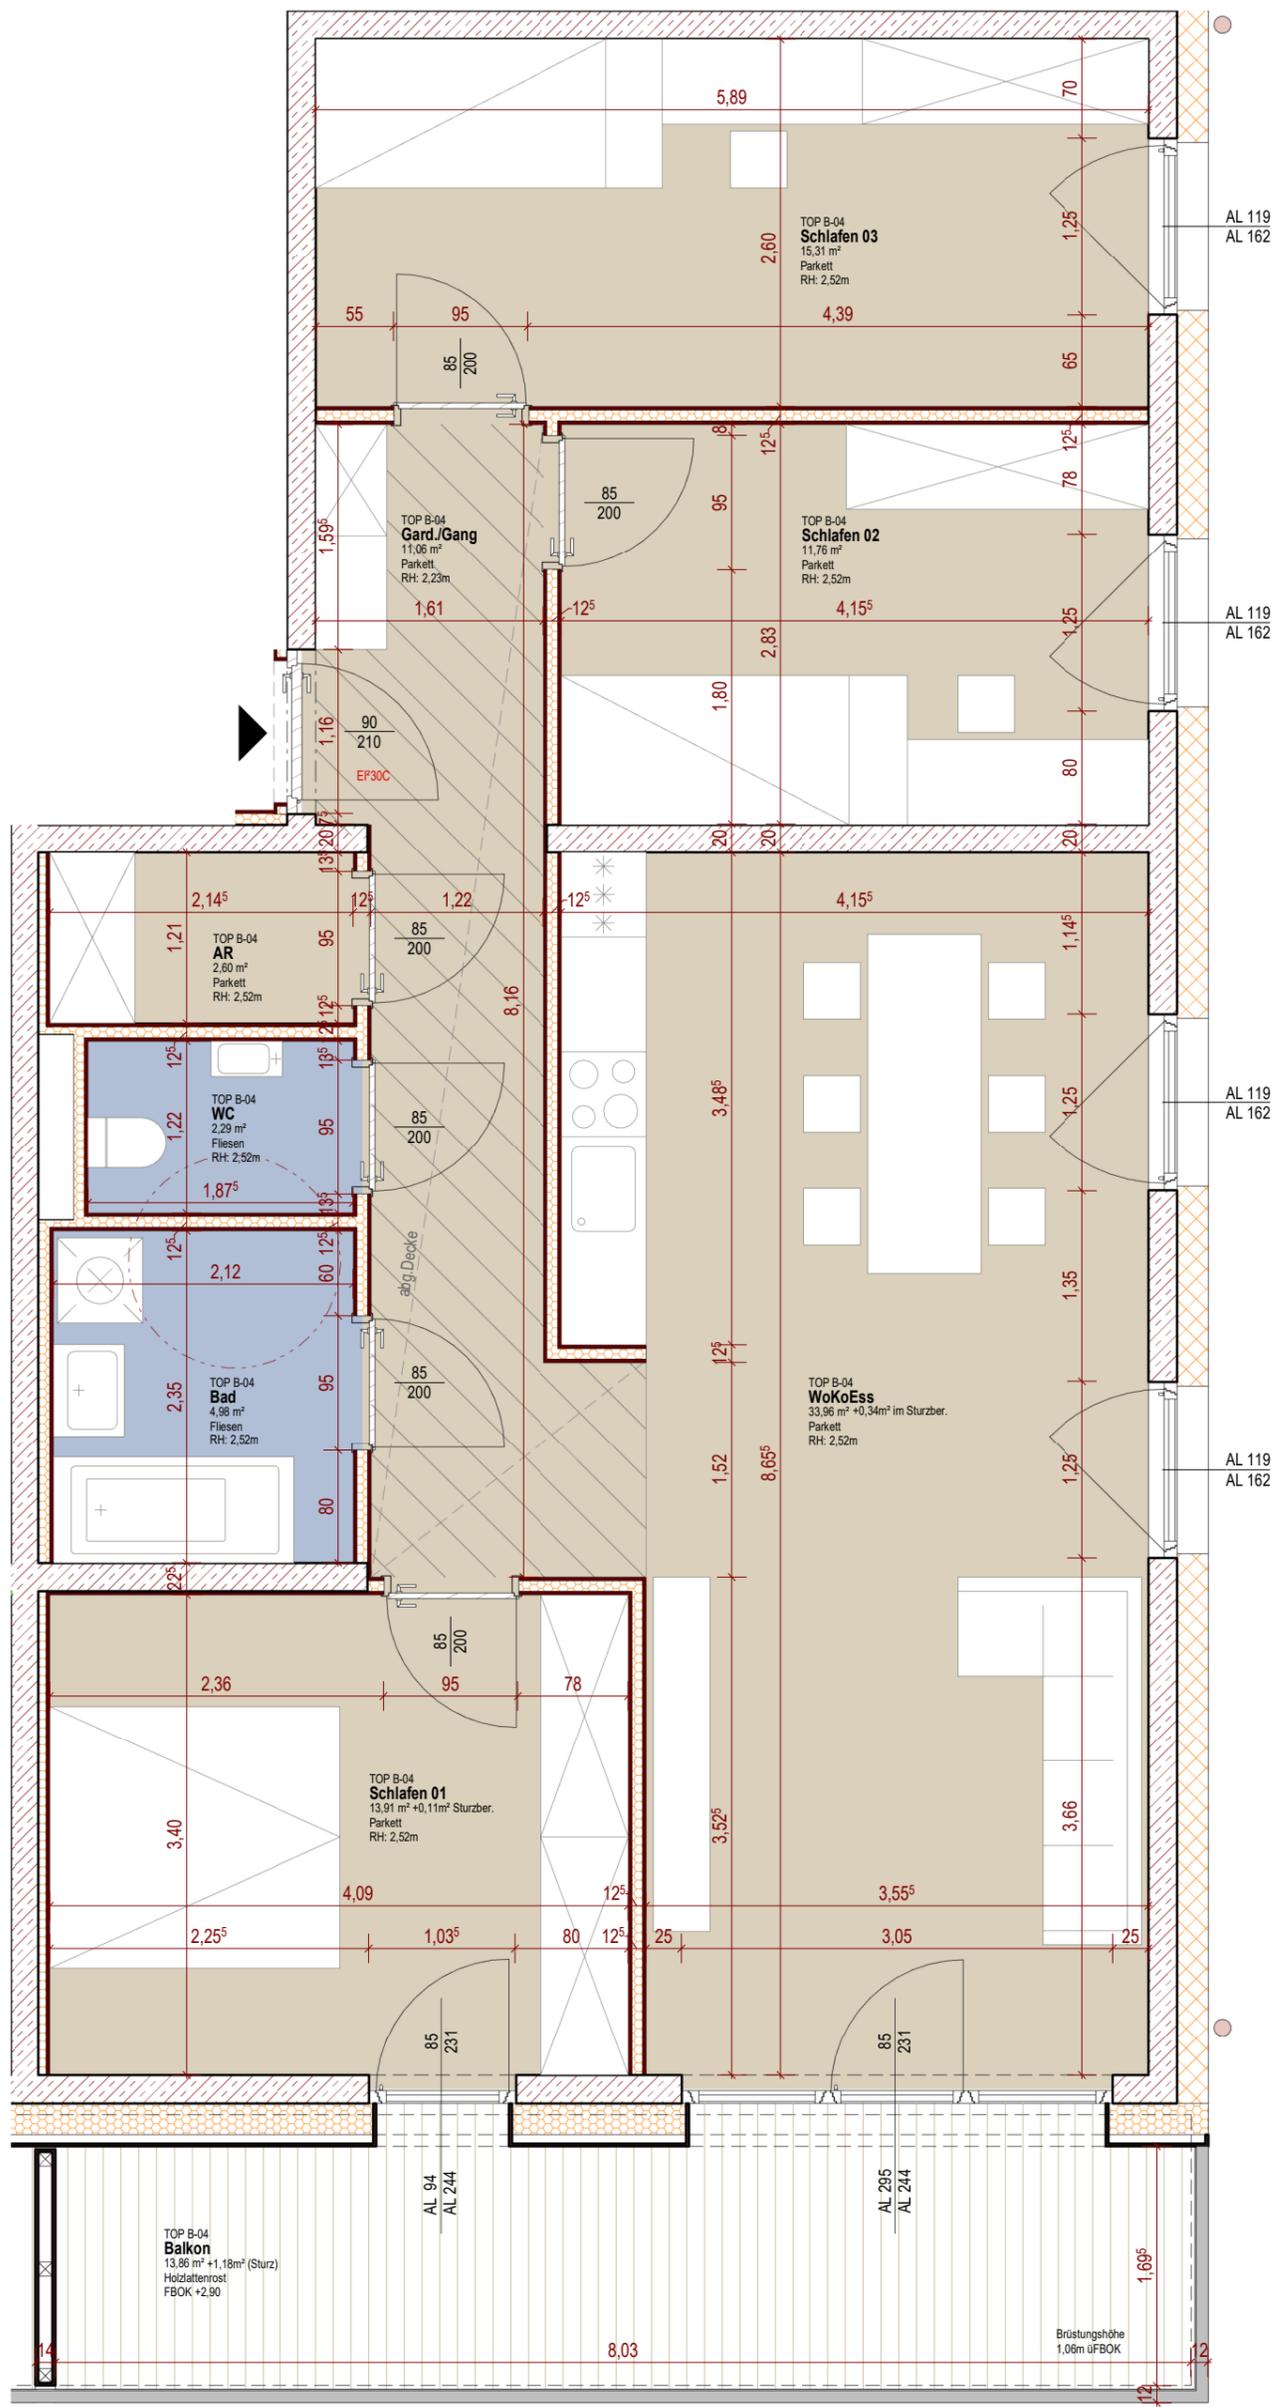

TOP B-04	
Gard./Gang	11,06 m <sup>2</sup>
Bad	4,98 m <sup>2</sup>
WC	2,29 m <sup>2</sup>
Abstellr.	2,60 m <sup>2</sup>
Schlafen 01	14,02 m <sup>2</sup>
Schlafen 02	11,76 m <sup>2</sup>
Schlafen 03	15,31 m <sup>2</sup>
WoKoEss	34,30 m <sup>2</sup>
<b>GESAMT</b>	<b>96,32 m<sup>2</sup></b>
Balkon	15,04 m <sup>2</sup>
Kellerabteil TG-Stellplatz	3,94 m <sup>2</sup>

Legende Bodenbeläge	
	Parkett
	Fliesen
	Betonplatten
	abgeh. Decke (RH ~ 2,20m)
	Holzlatteurost



Die angegebenen Maße sind Rohbaumaße - Naturmaße sind zu nehmen. (Die dargestellte Möblierung ist lediglich als Einrichtungsvorschlag zu verstehen). | Änderungen vorbehalten!  
 Auf Grund von digital ermittelten Raumgrößen können sich bei der Gesamtfläche Rundungsfehler bis max. 3% ergeben.  
 Eine etwaige Korrektur von Raumgrößen in diesem Ausmaß, hat keine Auswirkung auf zu Grunde gelegte Vorschriften/ und Berechnungen."

<b>TI-0411_VOMP MOOSWINKL</b>		Wie angezeigt	
Haus B_Top B04_Grundriss		GHS	
PROJ-NR: TI-0411	PLAN-NR: VP_B_04.2	DATUM: 07/11/24	GEZ: Verfasser
W:\TECHNIK\00_Bauvorhaben\TI-0411 Vomp-Mooswinkl\08_Pläne\08.04_Polier_Ausführungsplanung\TI-0411_AP_Vomp_Ausführung.rvt			
adr. Ing.-Etzel-Straße 11_6020 Innsbruck tel. +43 512 52061 fax +43 512 52061-39 mail technik@ghs-wohnbau.com			
DER AUSFÜHRENDE IST VERPFLICHTET, ALLE BESTANDSMASSE UND PLANKOTEN VOR ARBEITSBEGINN ZU ÜBERPRÜFEN. DIESE ZEICHNUNG IST UNSER GEISTIGES EIGENTUM UND UNTERLIEGT DEM URHEBERRECHT. EINE VERVIELFÄLTIGUNG, AUSHÄNDIGUNG AN DRITTE PERSONEN ODER ÜBERLASSUNG AN KONKURRENZFIRMEN IST UNTERSAGT.			

0,297 x 0,420 = 0,12 m<sup>2</sup>