


ÜBERSICHTSPLAN GRUNDRISS UG - M 1:350



ÜBERSICHTSPLAN GRUNDRISS OG2 - M 1:350

0,420 x 0,297 = 0,12 m²

Ti-0411_VOMP MOOSWINKL				 Gemeinnützige Hauptgenossenschaft des Siedlerbundes regGenmbH
Haus B_Top B09_Übersicht UG, OG2		1 : 350		
PROJ-NR: Ti-0411	PLAN-NR: VP_B_09.1	DATUM: 07/10/24	GEZ: Verfasser	adr. Ing.-Eitzel-Strasse 11_6020 Innsbruck tel. +43 512 52061 fax +43 512 52061-39 mail technik@ghs-wohnbau.com
<small>W:\TECHNIK\00_Bauvorhaben\Ti-0411 Vomp-Mooswinkl\08. Plane\08.04 Polier- Ausführungsplanung\Ti-0411_AP Vomp_Ausführung.rvt</small>				
<small>DER AUSFÜHRENDE IST VERPFLICHTET, ALLE BESTANDSMASSE UND PLANKÖTEN VOR ARBEITSBEGINN ZU ÜBERPRÜFEN. DIESE ZEICHNUNG IST UNSER GEISTIGES EIGENTUM UND UNTERLIEGT DEM URHEBERRECHT. EINE VERVIELFÄLTIGUNG, AUSHÄNDIGUNG AN DRITTE PERSONEN ODER ÜBERLASSUNG AN KONKURRENZFIRMEN IST UNTERSAGT.</small>				

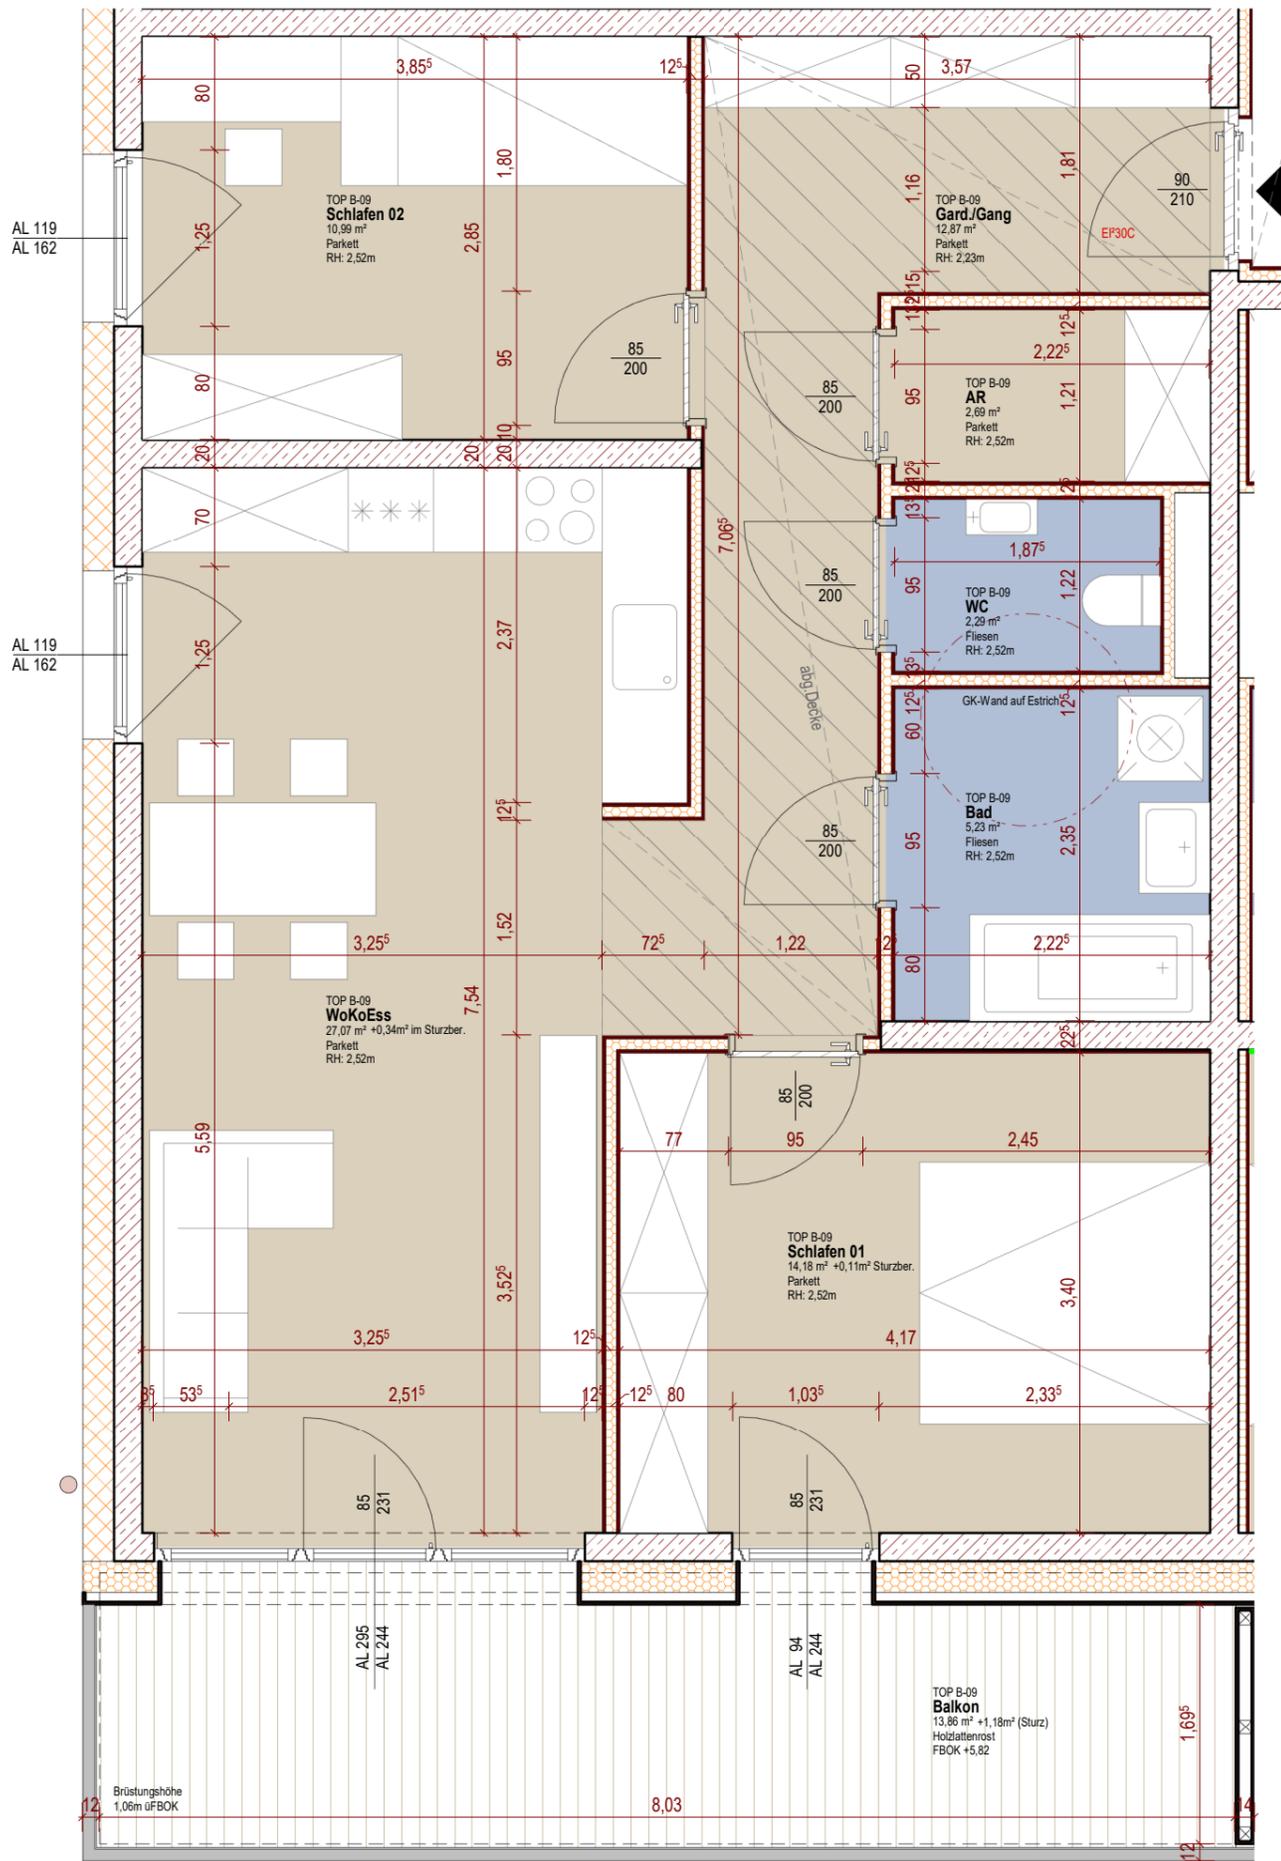

TOP B-09	
Gard./Gang	12,87 m ²
Bad	5,23 m ²
WC	2,29 m ²
Abstellr.	2,69 m ²
Schlafen 01	14,29 m ²
Schlafen 02	10,99 m ²
WoKoEss	27,41 m ²
GESAMT	75,77 m²
Balkon	15,04 m ²
Kellerabteil	3,94 m ²
TG-Stellplatz	

Legende Bodenbeläge	
	Parkett
	Fliesen
	Betonplatten
	abgeh. Decke (RH ~ 2,20m)
	Holzlatenrost



Die angegebenen Maße sind Rohbaumaße - Naturmaße sind zu nehmen. (Die dargestellte Möblierung ist lediglich als Einrichtungsvorschlag zu verstehen). | Änderungen vorbehalten!
 Auf Grund von digital ermittelten Raumgrößen können sich bei der Gesamtfläche Rundungsfehler bis max. 3% ergeben.
 Eine etwaige Korrektur von Raumgrößen in diesem Ausmaß, hat keine Auswirkung auf zu Grunde gelegte Vorschriften/ und Berechnungen."

TI-0411_VOMP MOOSWINKL				Wie angezeigt	 Gemeinnützige Hauptgenossenschaft des Siedlerbundes regGmbH
Haus B_Top B09_Grundriss					
PROJ-NR: TI-0411	PLAN-NR: VP_B_09.2	DATUM: 07/12/24	GEZ: Verfasser	adr. tel. fax mail	Ing.-Etzel-Strasse 11_6020 Innsbruck +43 512 52061 +43 512 52061-39 technik@ghs-wohnbau.com
W:\TECHNIK\00_Bauvorhaben\TI-0411 Vomp-Mooswinkl\08_Pläne\08.04 Polier- Ausführungsplanung\TI-0411_AP Vomp_Ausführung.rvt DER AUSFÜHRENDE IST VERPFLICHTET, ALLE BESTANDSMASSE UND PLANKOTEN VOR ARBEITSBEGINN ZU ÜBERPRÜFEN. DIESE ZEICHNUNG IST UNSER GEISTIGES EIGENTUM UND UNTERLIEGT DEM URHEBERRECHT. EINE VERVIELFÄLTIGUNG, AUSHÄNDIGUNG AN DRITTE PERSONEN ODER ÜBERLASSUNG AN KONKURRENZFIRMEN IST UNTERSAGT.					

0,297 x 0,420 = 0,12 m²