

ÜBERSICHTSPLAN GRUNDRISS UG - M 1:350



ÜBERSICHTSPLAN GRUNDRISS OG3 - M 1:350

Ti-0411\_VOMP MOOSWINKL

Haus B\_Top B13\_Übersicht UG, OG3

1:350

PROJ-NR:  
Ti-0411

PLAN-NR:  
VP\_B\_13.1

DATUM:  
07/10/24

GEZ:  
Verfasser

W:\TECHNIK\00\_Bauvorhaben\Ti-0411 Vomp-Mooswinkl\08\_Plane\08.04 Polier- Ausführungsplanung\Ti-0411\_AP Vomp\_Ausführung.rvt




Gemeinnützige Hauptgenossenschaft des Siedlerbundes regGenmbH

adr. Ing.-Eitzel-Strasse 11\_6020 Innsbruck  
tel. +43 512 52061  
fax +43 512 52061-39  
mail technik@ghs-wohnbau.com

DER AUSFÜHRENDE IST VERPFLICHTET, ALLE BESTANDSMASSE UND PLANKÖTEN VOR ARBEITSBEGINN ZU ÜBERPRÜFEN. DIESE ZEICHNUNG IST UNSER GEISTIGES EIGENTUM UND UNTERLIEGT DEM URHEBERRECHT. EINE VERVIELFÄLTIGUNG, AUSHÄNDIGUNG AN DRITTE PERSONEN ODER ÜBERLASSUNG AN KONKURRENZFIRMEN IST UNTERSAGT.

0,420 x 0,297 = 0,12 m²

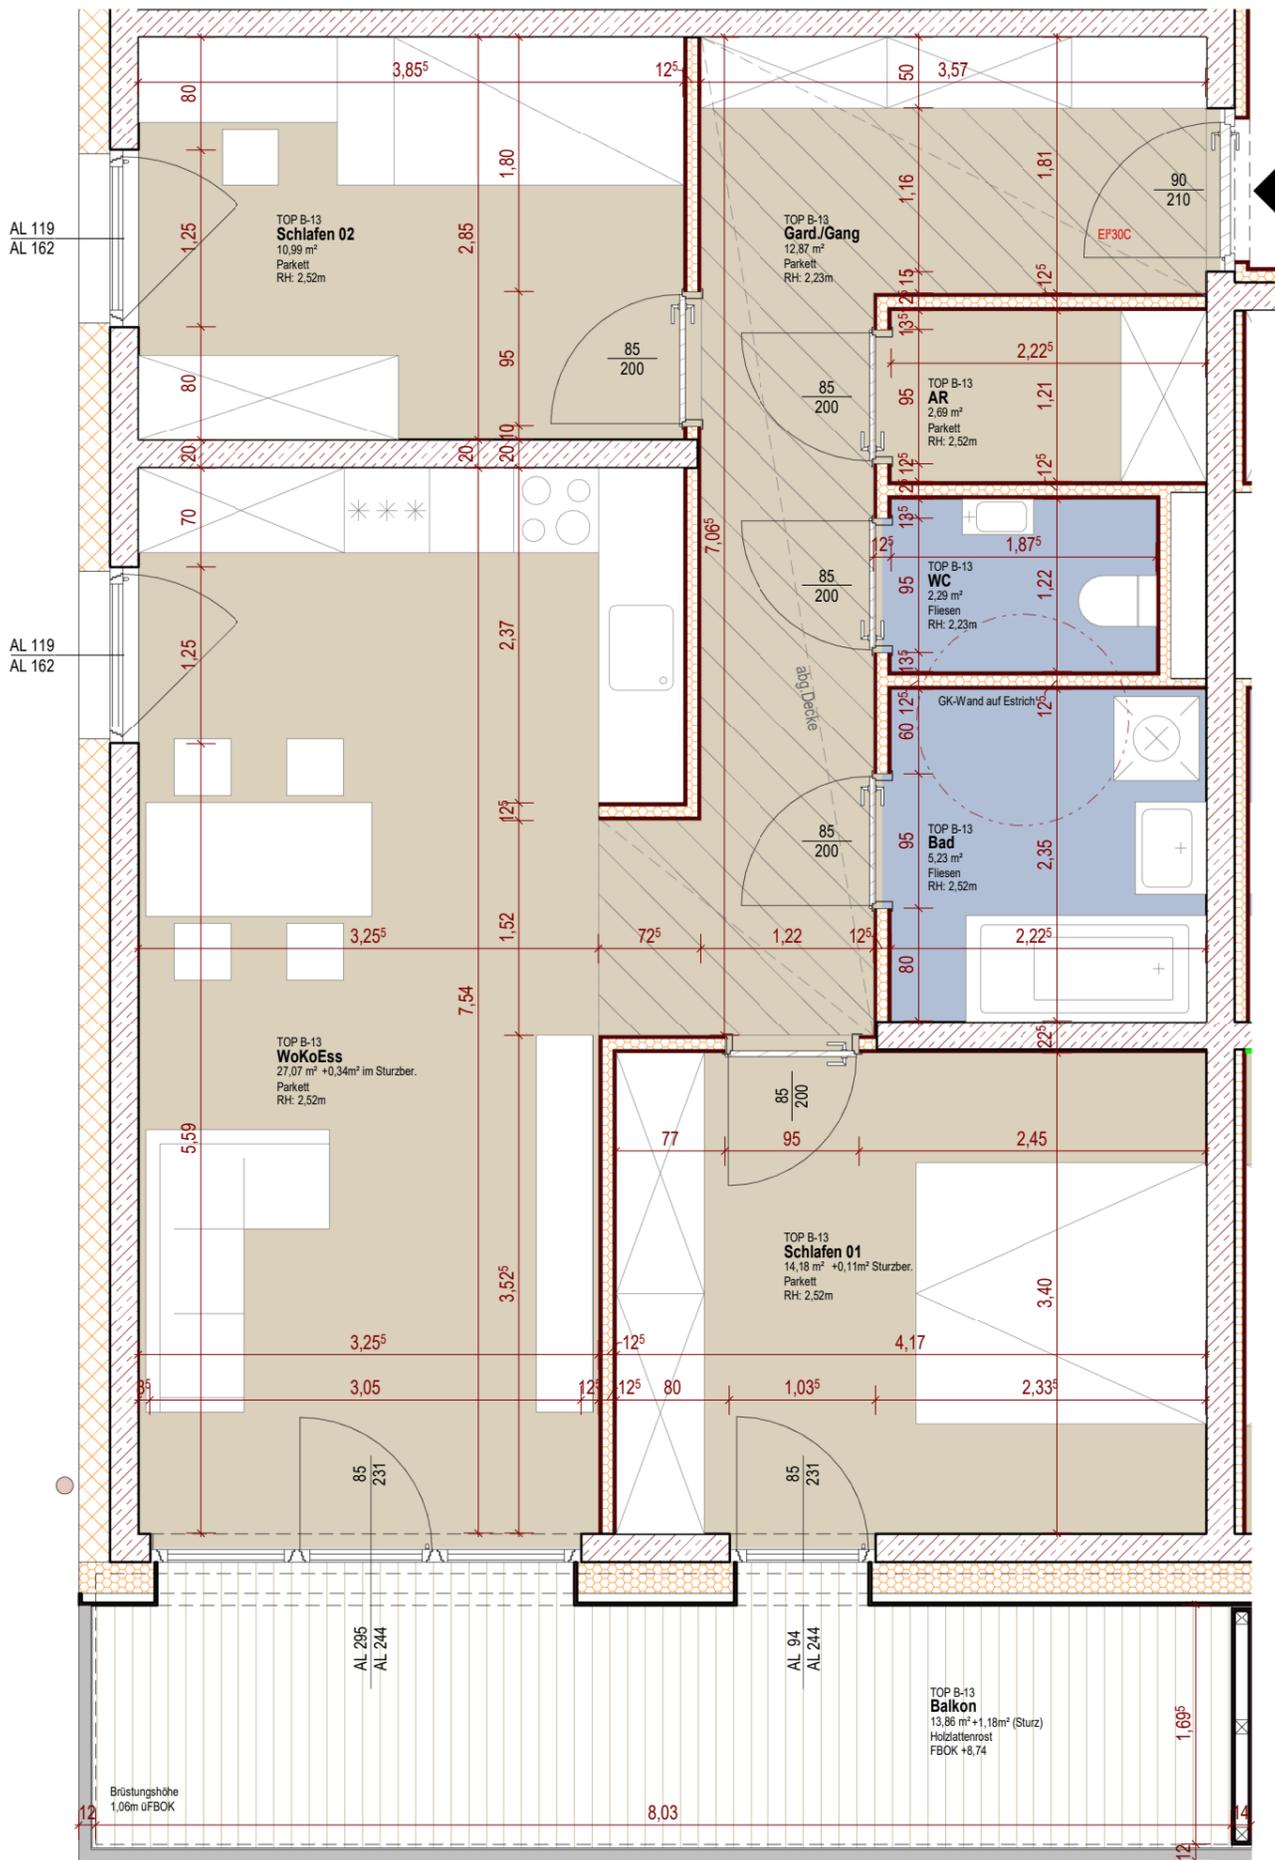

TOP B-13	
Gard./Gang	12,87 m <sup>2</sup>
Bad	5,23 m <sup>2</sup>
WC	2,29 m <sup>2</sup>
Abstell.	2,69 m <sup>2</sup>
Schlafen 01	14,29 m <sup>2</sup>
Schlafen 02	10,99 m <sup>2</sup>
WoKoEss	27,41 m <sup>2</sup>
<b>GESAMT</b>	<b>75,77 m<sup>2</sup></b>
Balkon	15,04 m <sup>2</sup>
Kellerabteil	3,94 m <sup>2</sup>
TG-Stellplatz	

Legende Bodenbeläge	
	Parkett
	Fliesen
	Betonplatten
	abgeh. Decke (RH ~ 2,20m)
	Holzlattenrost



Die angegebenen Maße sind Rohbaumaße - Naturmaße sind zu nehmen. (Die dargestellte Möblierung ist lediglich als Einrichtungsvorschlag zu verstehen). | Änderungen vorbehalten!  
 Auf Grund von digital ermittelten Raumgrößen können sich bei der Gesamtfläche Rundungsfehler bis max. 3% ergeben.  
 Eine etwaige Korrektur von Raumgrößen in diesem Ausmaß, hat keine Auswirkung auf zu Grunde gelegte Vorschriften/ und Berechnungen."

<b>TI-0411_VOMP MOOSWINKL</b>				<b>GHS</b> Gemeinnützige Hauptgenossenschaft des Siedlerbundes regGmbH
Haus B_Top B13_Grundriss		Wie angezeigt		
PROJ-NR: TI-0411	PLAN-NR: VP_B_13.2	DATUM: 07/12/24	GEZ: Verfasser	adr. Ing.-Etzel-Straße 11_6020 Innsbruck tel. +43 512 52061 fax +43 512 52061-39 mail technik@ghs-wohnbau.com
W:\TECHNIK\00_Bauvorhaben\TI-0411 Vomp-Mooswinkl\08_Pläne\08.04_Poiler_Ausführungsplanung\TI-0411_AP Vomp_Ausführung.rvt				
DER AUSFÜHRENDE IST VERPFLICHTET, ALLE BESTANDSMASSE UND PLANKOTEN VOR ARBEITSBEGINN ZU ÜBERPRÜFEN. DIESE ZEICHNUNG IST UNSER GEISTIGES EIGENTUM UND UNTERLIEGT DEM URHEBERRECHT. EINE VERVIELFÄLTIGUNG, AUSHÄNDIGUNG AN DRITTE PERSONEN ODER ÜBERLASSUNG AN KONKURRENZFIRMEN IST UNTERSAGT.				

0,297 x 0,420 = 0,12 m<sup>2</sup>