


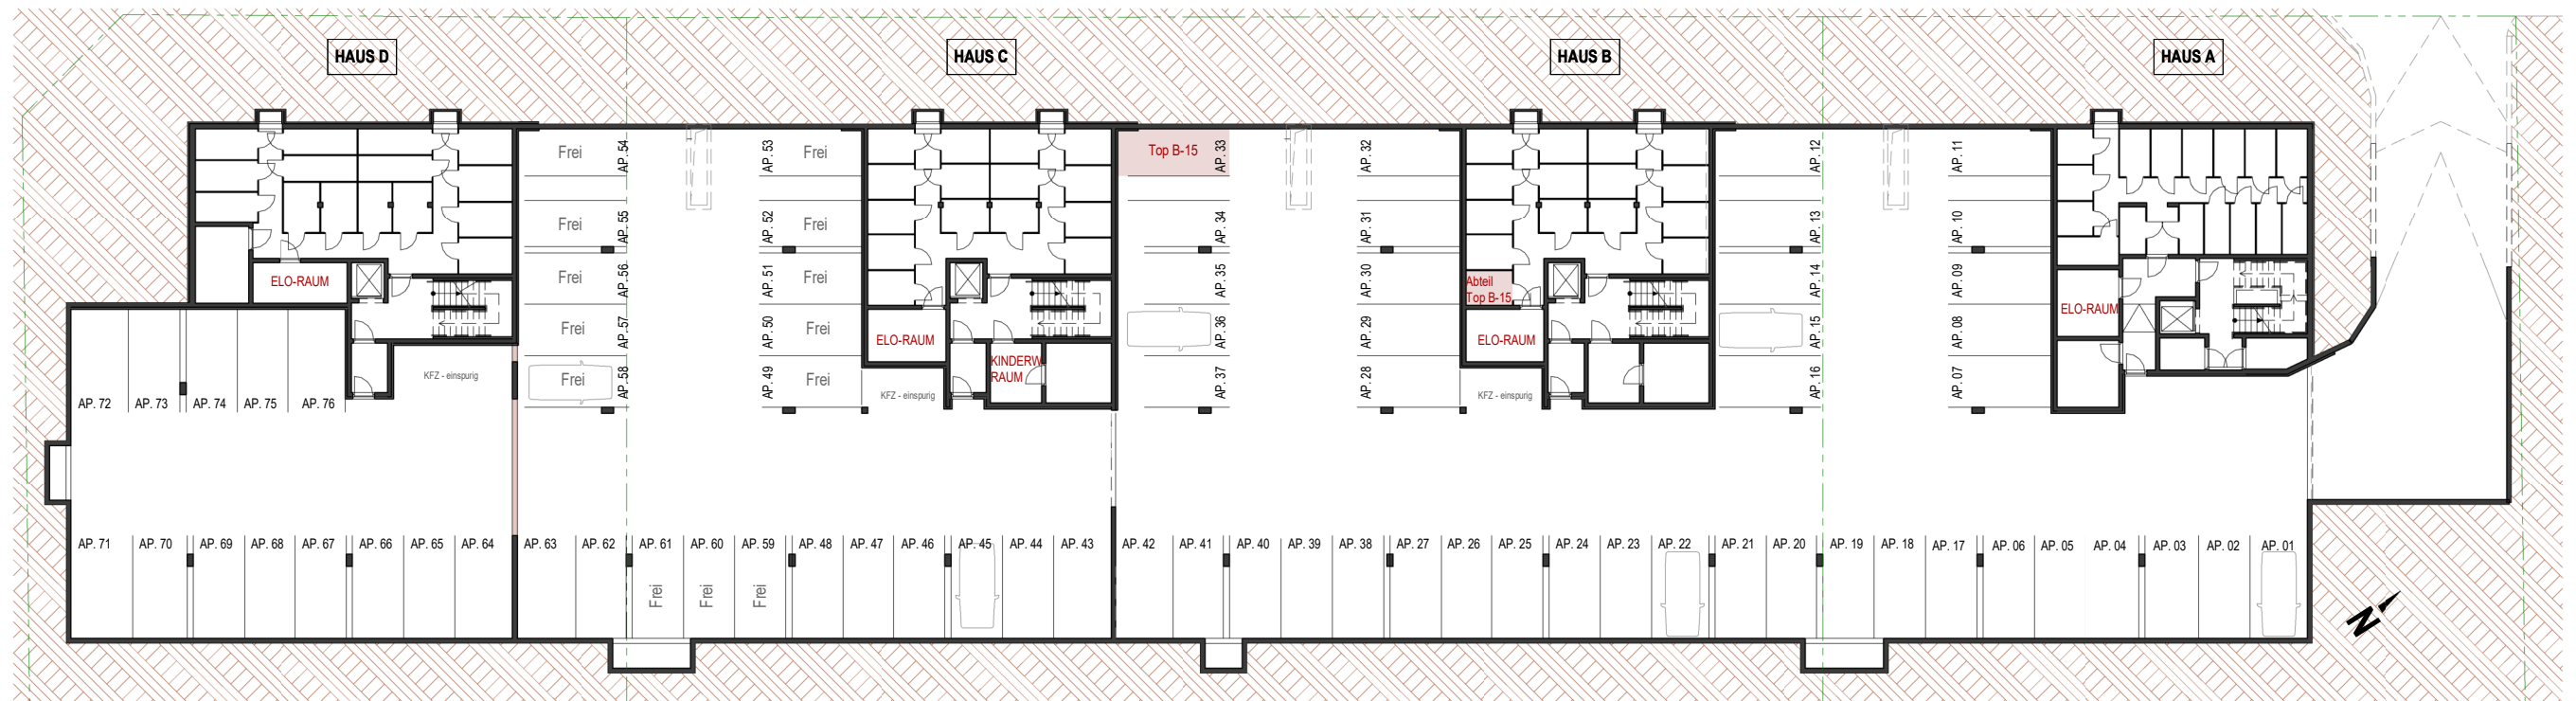


ÜBERSICHTSPLAN GRUNDRISS UG - M 1:350



ÜBERSICHTSPLAN GRUNDRISS OG3 - M 1:350

Ti-0411_VOMP MOOSWINKL				GHS Gemeinnützige Hauptgenossenschaft des Siedlerbundes regGenmbH	
Haus B_Top B15_Übersicht UG, OG3				1 : 350	
PROJ-NR: Ti-0411	PLAN-NR: VP_B_15.1	DATUM: 07/10/24	GEZ: Verfasser	adr. Ing.-Etzel-Straße 11_6020 Innsbruck	tel. +43 512 52061
W:\TECHNIK\00_Bauvorhaben\Ti-0411 Vomp-Mooswinkl\08. Pläne\08.04 Polier- Ausführungsplanung\Ti-0411_AP Vomp_Ausführung.rvt				fax +43 512 52061-39	mail technik@ghs-wohnbau.com
DER AUSFÜHRENDE IST VERPFLICHTET, ALLE BESTANDSMASSE UND PLANKOTEN VOR ARBEITSBEGINN ZU ÜBERPRÜFEN. DIESE ZEICHNUNG IST UNSER GEISTIGES EIGENTUM UND UNTERLIEGT DEM URHEBERRECHT. EINE VERVIELFÄLTIGUNG, AUSHÄNDIGUNG AN DRITTE PERSONEN ODER ÜBERLASSUNG AN KONKURRENZFIRMEN IST UNTERSAGT.					

0,420 x 0,297 = 0,12 m²

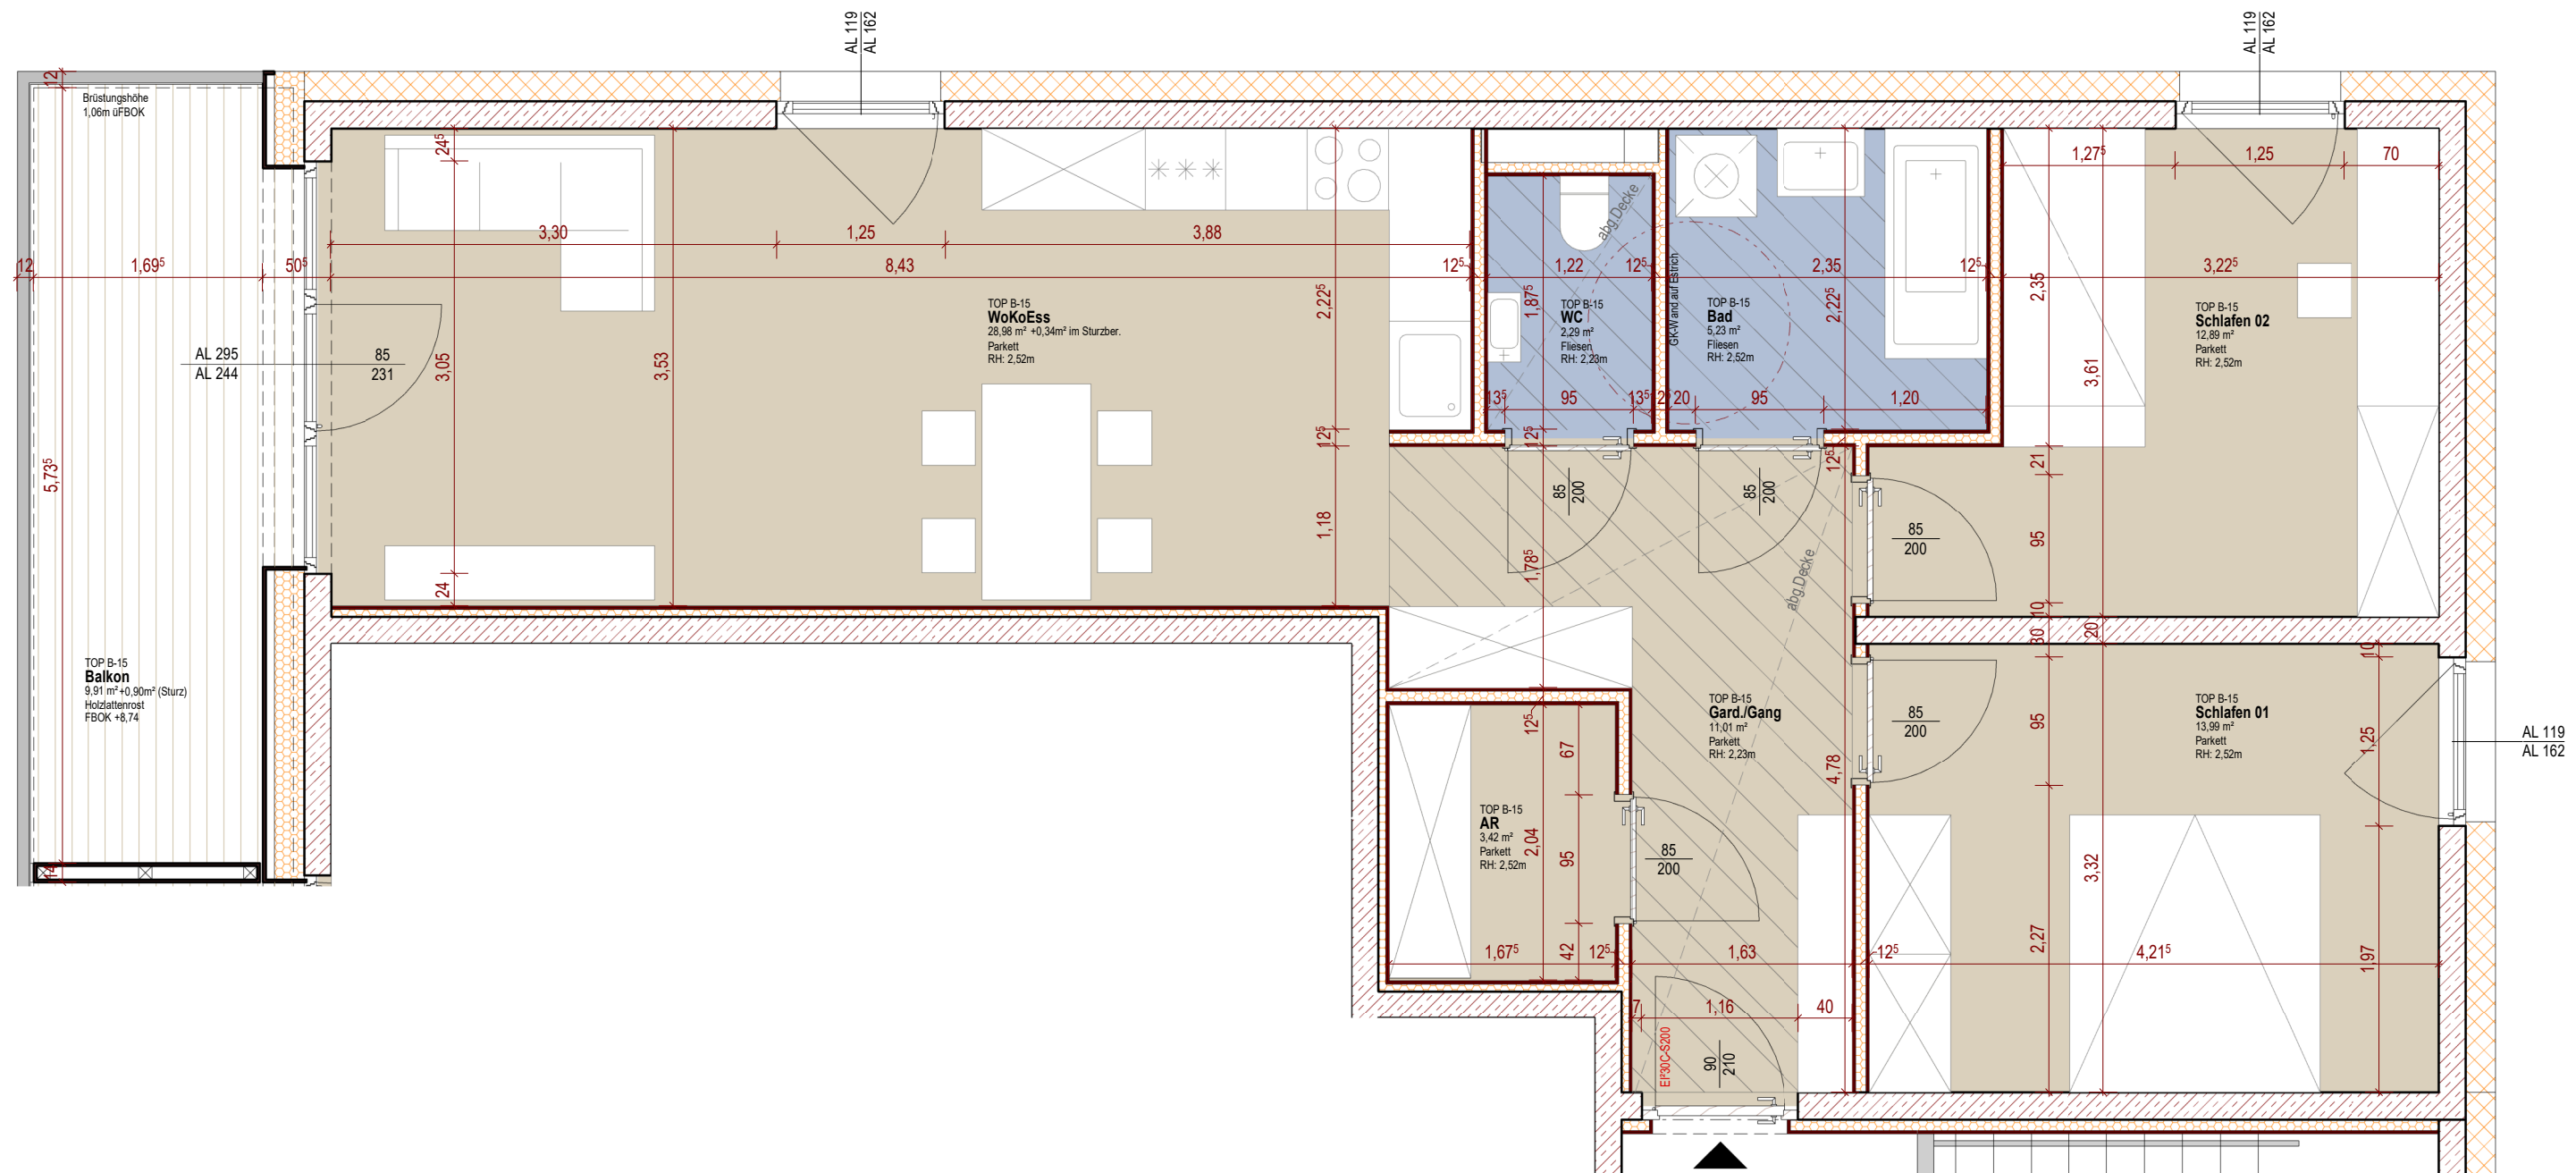

TOP B-15

Gard./Gang	11,01 m²
Bad	5,23 m²
WC	2,29 m²
Abstellr.	3,42 m²
Schlafen 01	13,99 m²
Schlafen 02	12,89 m²
WoKoEss	29,32 m²



GESAMT 78,15 m²

Balkon 10,81 m²

Kellerabteil 3,92 m²
TG-Stellplatz

Legende Bodenbeläge

	Parkett
	Fliesen
	Betonplatten
	abgeh. Decke (RH ~ 2,20m)
	Holzlatenrost

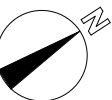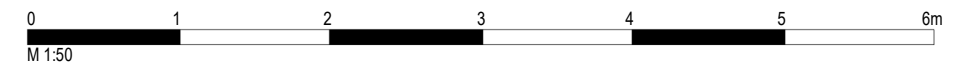

Die angegebenen Maße sind Rohbaumaße - Naturmaße sind zu nehmen. (Die dargestellte Möblierung ist lediglich als Einrichtungsvorschlag zu verstehen). | Änderungen vorbehalten!
Auf Grund von digital ermittelten Raumgrößen können sich bei der Gesamtfläche Rundungsfehler bis max. 3% ergeben.
Eine etwaige Korrektur von Raumgrößen in diesem Ausmaß, hat keine Auswirkung auf zu Grunde gelegte Vorschriften/ und Berechnungen."

Ti-0411_VOMP MOOSWINKL

Haus B_Top B15_Grundriss

Wie angezeigt

PROJ-NR:
Ti-0411

PLAN-NR:
VP_B_15.2

DATUM:
07/12/24

GEZ:
Verfasser

W:\TECHNIK\00_Bauvorhaben\Ti-0411 Vomp-Mooswinkl\08. Pläne\08.04 Polier- Ausführungsplanung\Ti-0411_AP Vomp_Ausführung.rvt

GHS

Gemeinnützige Hauptgenossenschaft des
Siedlerbundes regGenmbH

adr. Ing.-Etzel-Straße 11_6020 Innsbruck

tel. +43 512 52061

fax +43 512 52061-39

mail technik@ghs-wohnbau.com

DER AUSFÜHRENDE IST VERPFLICHTET, ALLE BESTANDSMASSE UND PLANKOTEN VOR ARBEITSBEGINN ZU ÜBERPRÜFEN. DIESE ZEICHNUNG IST UNSER GEISTIGES EIGENTUM UND UNTERLIEGT DEM URHEBERRECHT. EINE VERVIELFÄLTIGUNG, AUSHÄNDIGUNG AN DRITTE PERSONEN ODER ÜBERLASSUNG AN KONKURRENZFIRMEN IST UNTERSAGT.

4202 X 0207 = 0,12 m