




ÜBERSICHTSPLAN GRUNDRISS UG - M 1:350

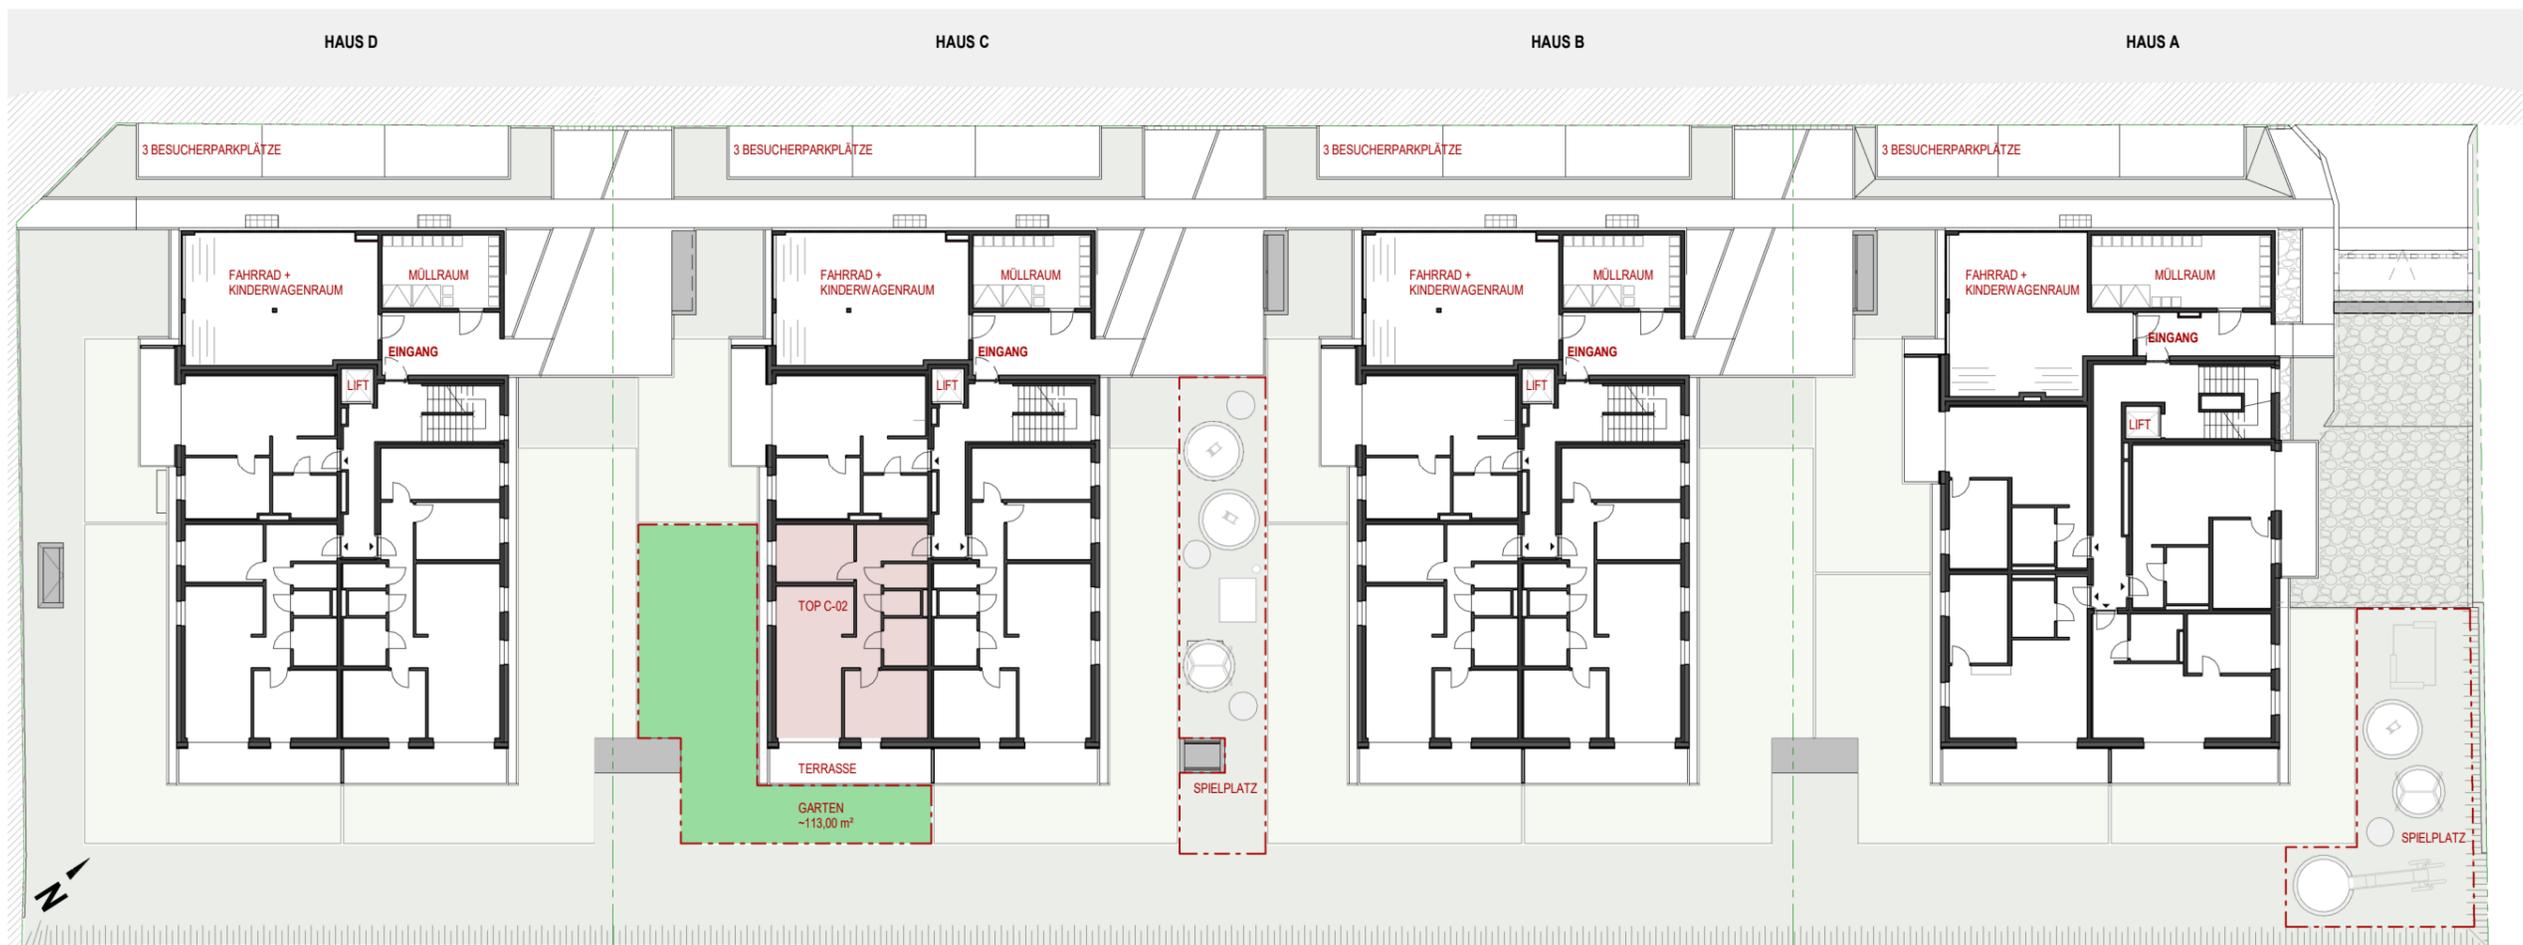

ÜBERSICHTSPLAN GRUNDRISS EG - M 1:350

Ti-0411_VOMP MOOSWINKL

Haus C_Top C02_Übersicht UG, EG

1:350

PROJ-NR:
Ti-0411

PLAN-NR:
VP_C_02.1

DATUM:
07/15/24

GEZ:
Verfasser

W:\TECHNIK\00_Bauvorhaben\Ti-0411_Vomp-Mooswinkl\08_Plane\08.04_Polier- Ausführungsplanung\Ti-0411_AP_Vomp_Ausführung.rvt




Gemeinnützige Hauptgenossenschaft des
Siedlerbundes regGenmbH

adr. Ing.-Etzel-Straße 11_6020 Innsbruck
tel. +43 512 52061
fax +43 512 52061-39
mail technik@ghs-wohnbau.com

DER AUSFÜHRENDE IST VERPFLICHTET, ALLE BESTANDSMASSE UND PLANKÖTEN VOR ARBEITSBEGINN ZU ÜBERPRÜFEN. DIESE ZEICHNUNG IST UNSER GEISTIGES EIGENTUM UND UNTERLIEGT DEM URHEBERRECHT. EINE VERVIELFÄLTIGUNG, AUSHÄNDIGUNG AN DRITTE PERSONEN ODER ÜBERLASSUNG AN KONKURRENZFIRMEN IST UNTERSAGT.

0,420 x 0,297 = 0,12 m²

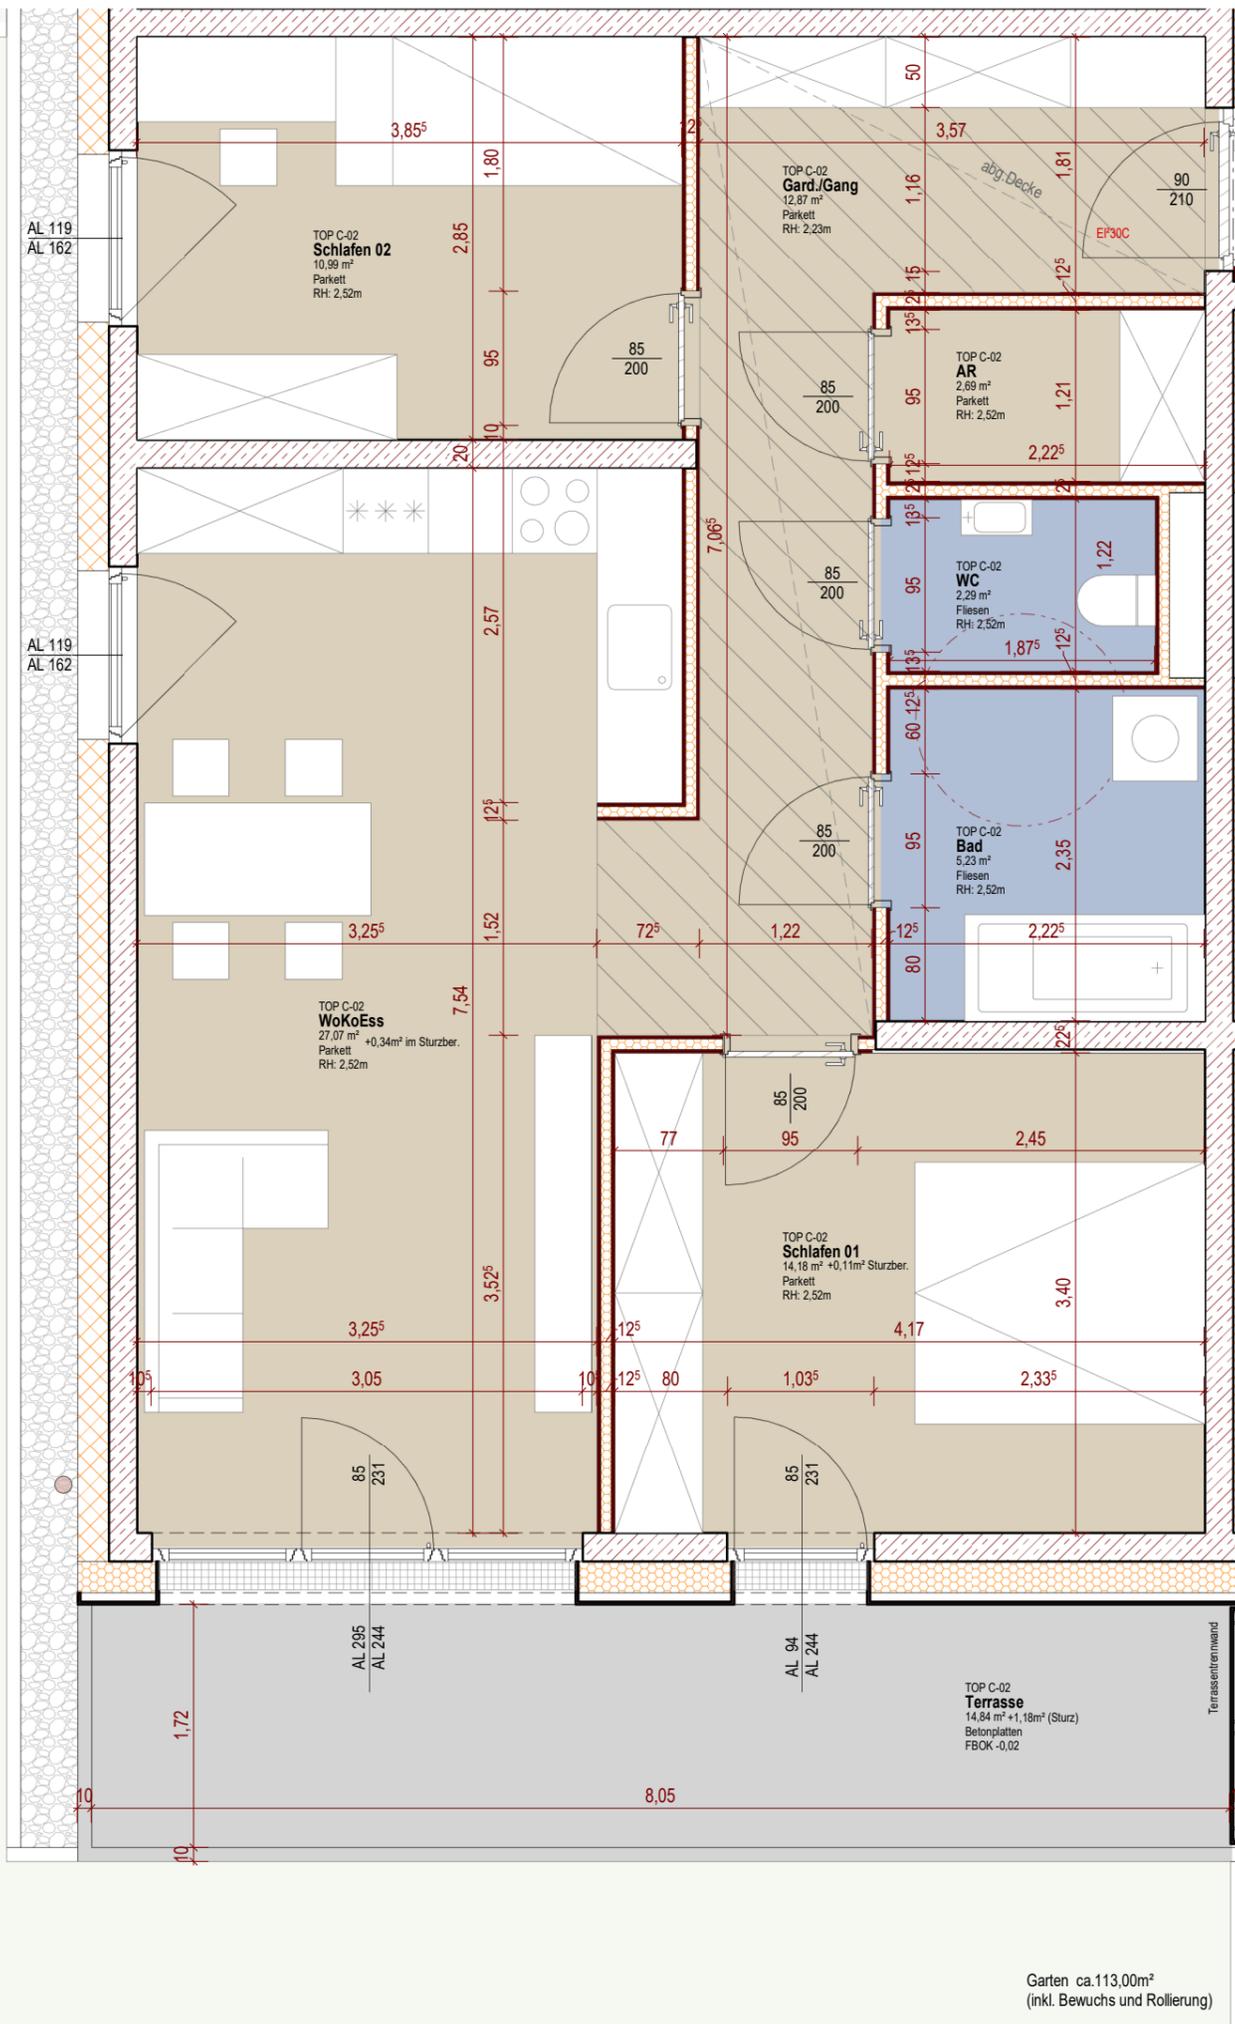

| TOP C-02 | |
|---------------|----------------------------|
| Gard./Gang | 12,87 m ² |
| Bad | 5,23 m ² |
| WC | 2,29 m ² |
| Abstellr. | 2,69 m ² |
| Schlafen 01 | 14,29 m ² |
| Schlafen 02 | 10,99 m ² |
| WokoEss | 27,41 m ² |
| GESAMT | 75,77 m² |
| Terrasse | 16,02 m ² |
| Garten ca. | 113,00 m ² |
| Kellerabteil | 3,94 m ² |
| TG-Stellplatz | |

| Legende Bodenbeläge | |
|---------------------|------------------------------|
| | Parkett |
| | Fliesen |
| | Betonplatten |
| | abgeh. Decke (RH ~ 2,20m) |
| | Holzlatenrost |



Die angegebenen Maße sind Rohbaumaße - Naturmaße sind zu nehmen. (Die dargestellte Möblierung ist lediglich als Einrichtungsvorschlag zu verstehen). | Änderungen vorbehalten!
 Auf Grund von digital ermittelten Raumgrößen können sich bei der Gesamtfläche Rundungsfehler bis max. 3% ergeben.
 Eine etwaige Korrektur von Raumgrößen in diesem Ausmaß, hat keine Auswirkung auf zu Grunde gelegte Vorschreibungen/ und Berechnungen."

| | | | | |
|---|-----------------------|--------------------|-------------------|--|
| TI-0411_VOMP MOOSWINKL | | | | GHS Gemeinnützige Hauptgenossenschaft des Siedlerbundes regGmbH |
| Haus C_Top C02_Grundriss | | Wie angezeigt | | |
| PROJ-NR: TI-0411 | PLAN-NR: VP_C_02.2 | DATUM: 07/15/24 | GEZ: Verfasser | adr. Ing.-Etzel-Straße 11_6020 Innsbruck tel. +43 512 52061 fax +43 512 52061-39 mail technik@ghs-wohnbau.com |
| W:\TECHNIK\00_Bauvorhaben\TI-0411 Vomp-Mooswinkl\08_Pläne\08.04_Poller_Ausführungsplanung\TI-0411_AP_Vomp_Ausführung.rvt | | | | |
| DER AUSFÜHRENDE IST VERPFLICHTET, ALLE BESTANDSMASSE UND PLANKNOTEN VOR ARBEITSBEGINN ZU ÜBERPRÜFEN. DIESE ZEICHNUNG IST UNSER GEISTIGES EIGENTUM UND UNTERLIEGT DEM URHEBERRECHT. EINE VERVIELFÄLTIGUNG, AUSHÄNDIGUNG AN DRITTE PERSONEN ODER ÜBERLASSUNG AN KONKURRENZFIRMEN IST UNTERSAGT. | | | | |