





ÜBERSICHTSPLAN GRUNDRISS UG - M 1:350

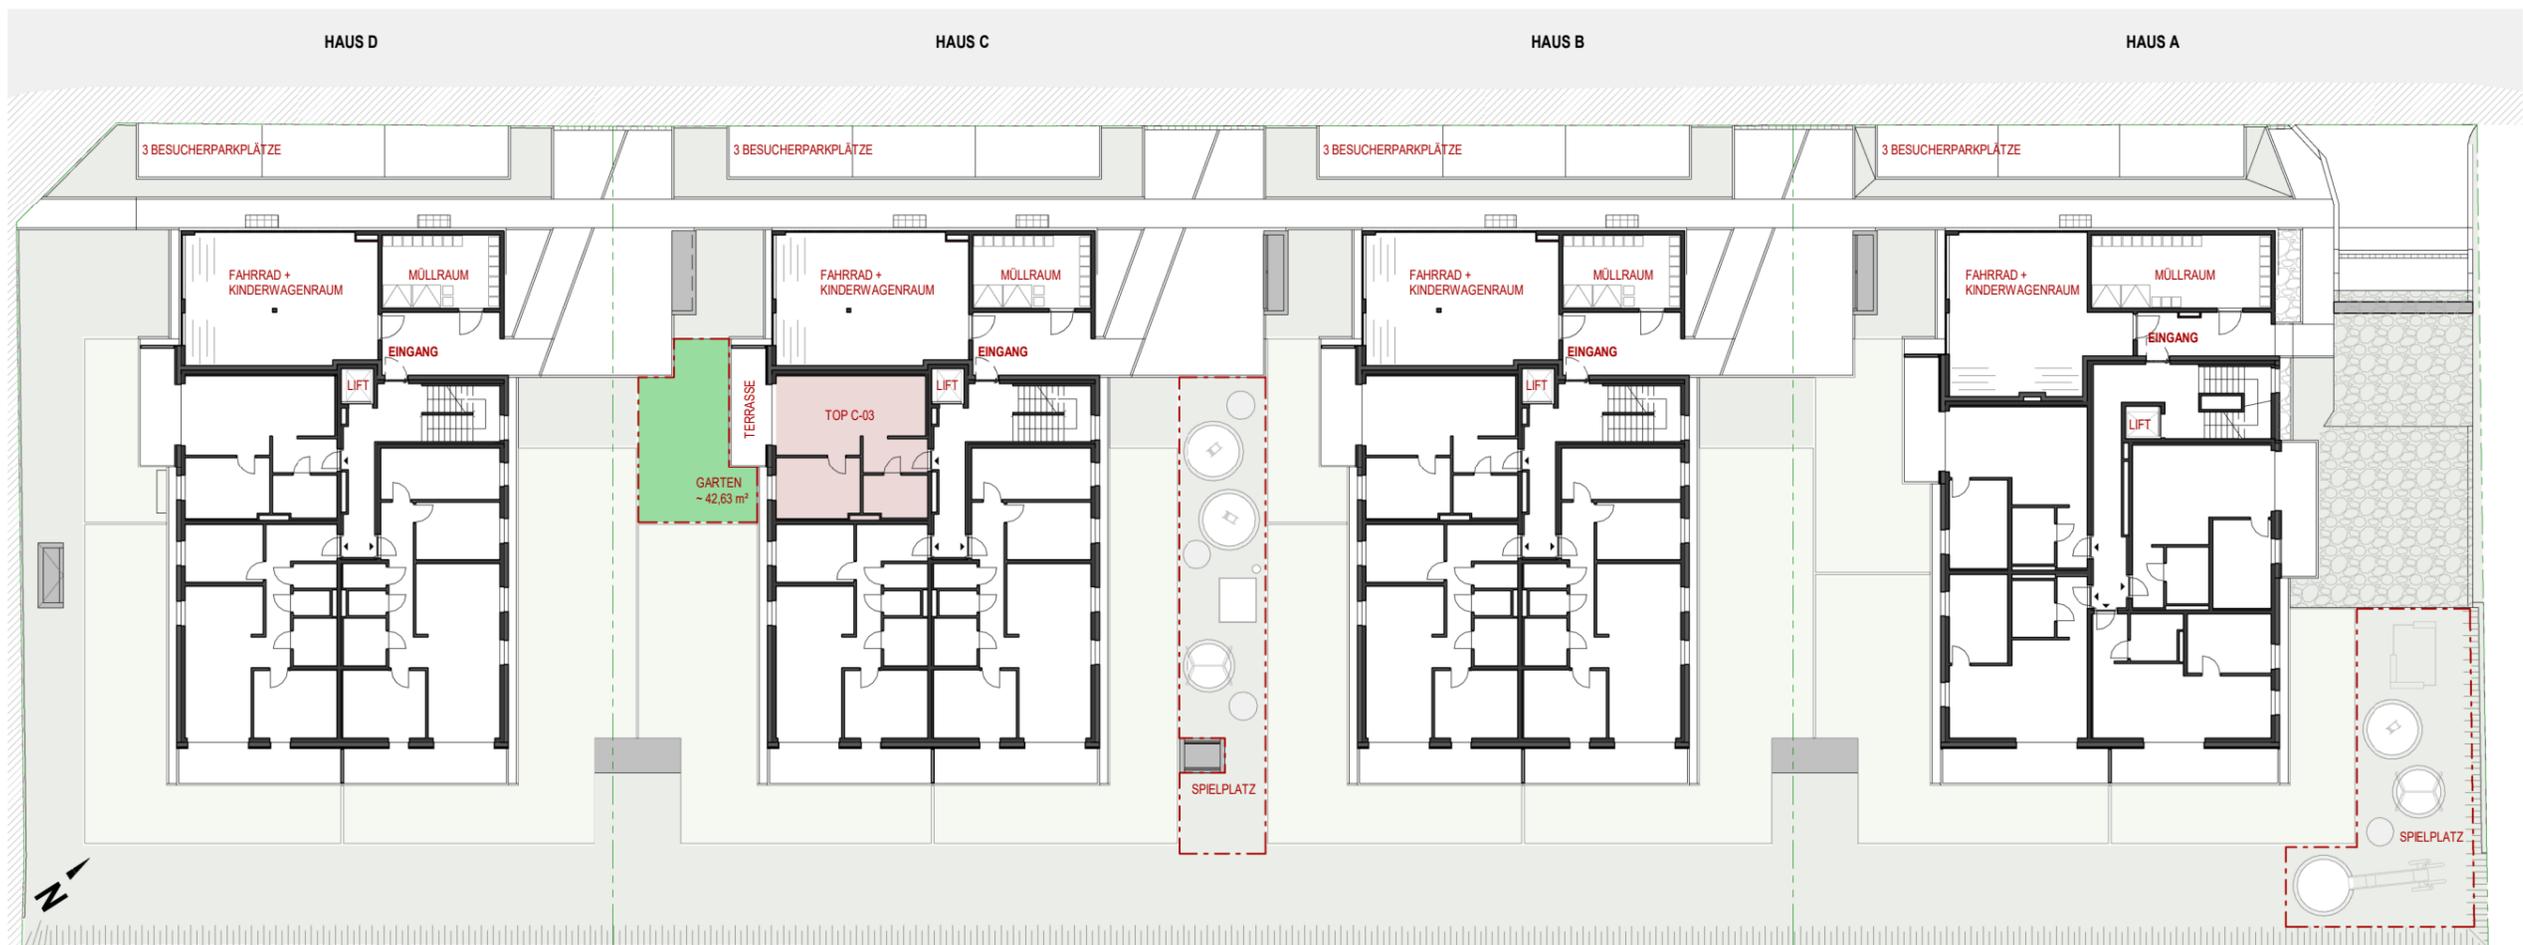

ÜBERSICHTSPLAN GRUNDRISS EG - M 1:350


| | | | | |
|--|-----------------------|--------------------|-------------------|--|
| Ti-0411_VOMP MOOSWINKL | | | | GHS Gemeinnützige Hauptgenossenschaft des Siedlerbundes regGenmbH |
| Haus C_Top C03_Übersicht UG, EG | | 1 : 350 | | |
| PROJ-NR: Ti-0411 | PLAN-NR: VP_C_03.1 | DATUM: 07/15/24 | GEZ: Verfasser | adr. Ing.-Eitzel-Strasse 11_6020 Innsbruck tel. +43 512 52061 fax +43 512 52061-39 mail technik@ghs-wohnbau.com |
| W:\TECHNIK\00_Bauvorhaben\Ti-0411 Vomp-Mooswinkl\08_Planei\08.04 Polier- Ausführungsplanung\Ti-0411_AP Vomp_Ausführung.rvt | | | | |
| DER AUSFÜHRENDE IST VERPFLICHTET, ALLE BESTANDSMASSE UND PLANKÖTEN VOR ARBEITSBEGINN ZU ÜBERPRÜFEN. DIESE ZEICHNUNG IST UNSER GEISTIGES EIGENTUM UND UNTERLIEGT DEM URHEBERRECHT. EINE VERVIELFÄLTIGUNG, AUSHÄNDIGUNG AN DRITTE PERSONEN ODER ÜBERLASSUNG AN KONKURRENZFIRMEN IST UNTERSAGT. | | | | |

0,420 x 0,297 = 0,12 m²

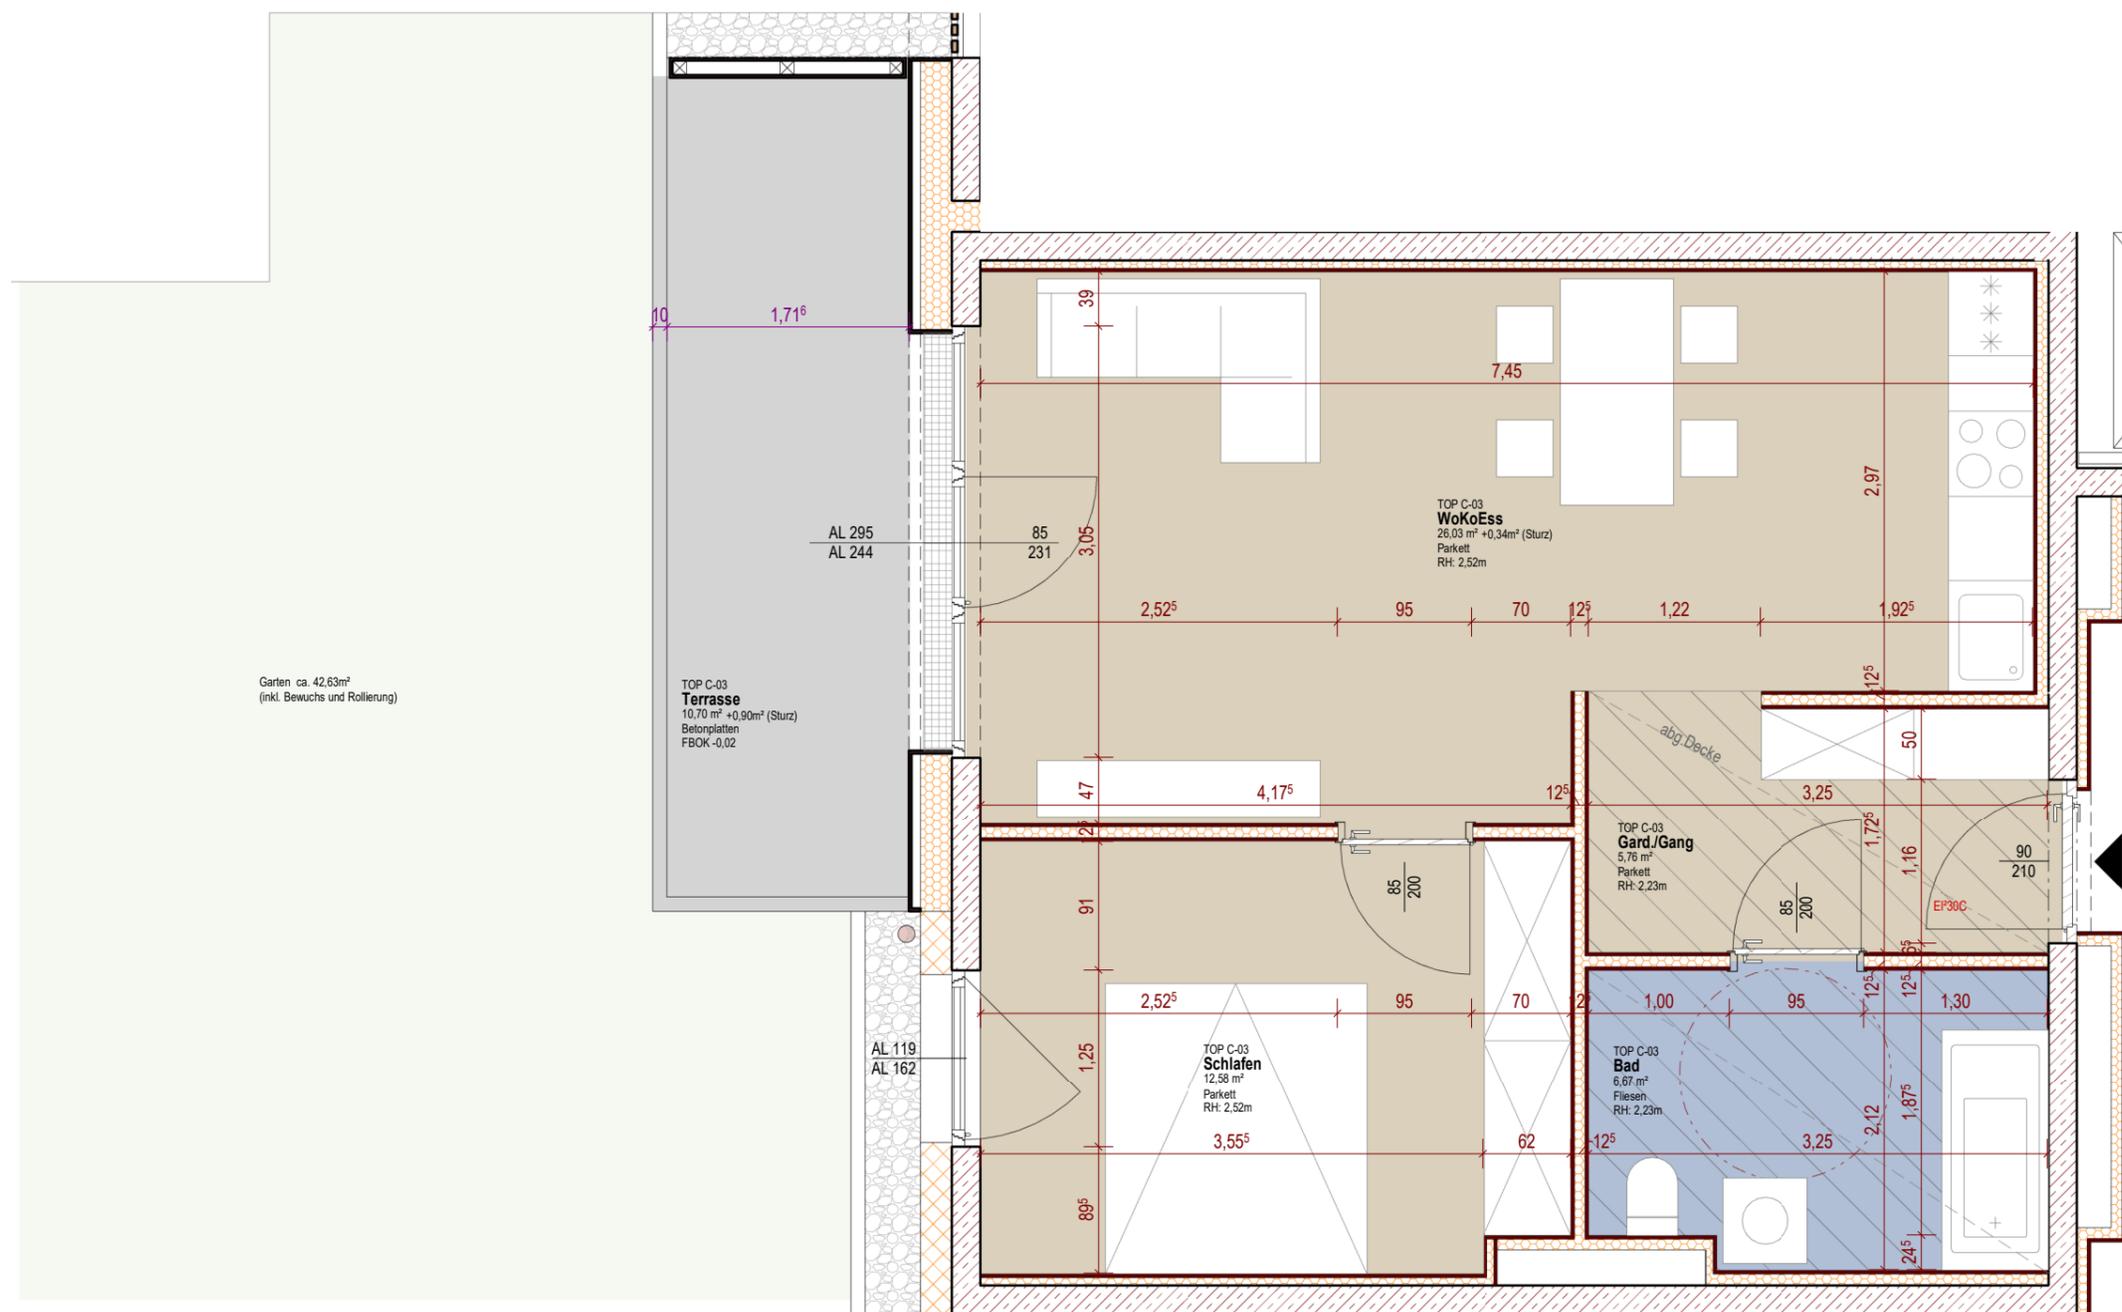

| TOP C-03 | |
|---------------|----------------------------|
| Gard./Gang | 5,76 m ² |
| Bad | 6,67 m ² |
| Schlafen | 12,58 m ² |
| WoKoEss | 26,37 m ² |
| GESAMT | 51,38 m² |
| Terrasse | 11,60 m ² |
| Garten ca. | 42,63 m ² |
| Kellerabteil | 3,94 m ² |
| TG-Stellplatz | |

| Legende Bodenbeläge | |
|---------------------|---------------------------|
| | Parkett |
| | Fliesen |
| | Betonplatten |
| | abgeh. Decke (RH ~ 2,20m) |
| | Holzlaternenrost |

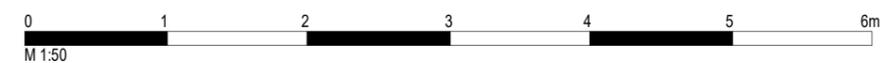

Die angegebenen Maße sind Rohbaumaße - Naturmaße sind zu nehmen. (Die dargestellte Möblierung ist lediglich als Einrichtungsvorschlag zu verstehen). | Änderungen vorbehalten!
 Auf Grund von digital ermittelten Raumgrößen können sich bei der Gesamtfläche Rundungsfehler bis max. 3% ergeben.
 Eine etwaige Korrektur von Raumgrößen in diesem Ausmaß, hat keine Auswirkung auf zu Grunde gelegte Vorschriften/ und Berechnungen.“

0,420 x 0,297 = 0,12 m²

| | | | | |
|--|-----------------------|--------------------|-------------------|---|
| Ti-0411_VOMP MOOSWINKL | | | | GHS Gemeinnützige Hauptgenossenschaft des Siedlerbundes regGenmbH |
| Haus C_Top C03_Grundriss | | Wie angezeigt | | |
| PROJ-NR: Ti-0411 | PLAN-NR: VP_C_03.2 | DATUM: 07/15/24 | GEZ: Verfasser | adr. Ing.-Etzel-Strasse 11_6020 Innsbruck tel. +43 512 52061 fax +43 512 52061-39 mail technik@ghs-wohnbau.com |
| W:\TECHNIK\00_Bauvorhaben\Ti-0411 Vomp-Mooswinkl\08_Plane\08.04 Polier- Ausführungsplanung\Ti-0411_AP Vomp_Ausführung.rvt | | | | |
| DER AUSFÜHRENDE IST VERPFLICHTET, ALLE BESTANDSMASSE UND PLANKÖTEN VOR ARBEITSBEGINN ZU ÜBERPRÜFEN. DIESE ZEICHNUNG IST UNSER GEISTIGES EIGENTUM UND UNTERLIEGT DEM URHEBERRECHT. EINE VERVIELFÄLTIGUNG, AUSHÄNDIGUNG AN DRITTE PERSONEN ODER ÜBERLASSUNG AN KONKURRENZFIRMEN IST UNTERSAGT. | | | | |