




ÜBERSICHTSPLAN GRUNDRISS UG - M 1:350



ÜBERSICHTSPLAN GRUNDRISS OG1 - M 1:350


Ti-0411_VOMP MOOSWINKL				GHS Gemeinnützige Hauptgenossenschaft des Siedlerbundes regGenmbH
Haus C_Top C07_Übersicht UG, OG1			1:350	
PROJ-NR: Ti-0411	PLAN-NR: VP_C_07.1	DATUM: 07/15/24	GEZ: Verfasser	adr. Ing.-Etzel-Strasse 11_6020 Innsbruck tel. +43 512 52061 fax +43 512 52061-39 mail technik@ghs-wohnbau.com
W:\TECHNIK\00_Bauvorhaben\Ti-0411_Vomp-Mooswinkl\08_Planei\08.04_Polier- Ausführungsplanung\Ti-0411_AP_Vomp_Ausführung.rvt				
DER AUSFÜHRENDE IST VERPFLICHTET, ALLE BESTANDSMASSE UND PLANKÖTEN VOR ARBEITSBEGINN ZU ÜBERPRÜFEN. DIESE ZEICHNUNG IST UNSER GEISTIGES EIGENTUM UND UNTERLIEGT DEM URHEBERRECHT. EINE VERVIELFÄLTIGUNG, AUSHÄNDIGUNG AN DRITTE PERSONEN ODER ÜBERLASSUNG AN KONKURRENZFIRMEN IST UNTERSAGT.				

0,420 x 0,297 = 0,12 m²

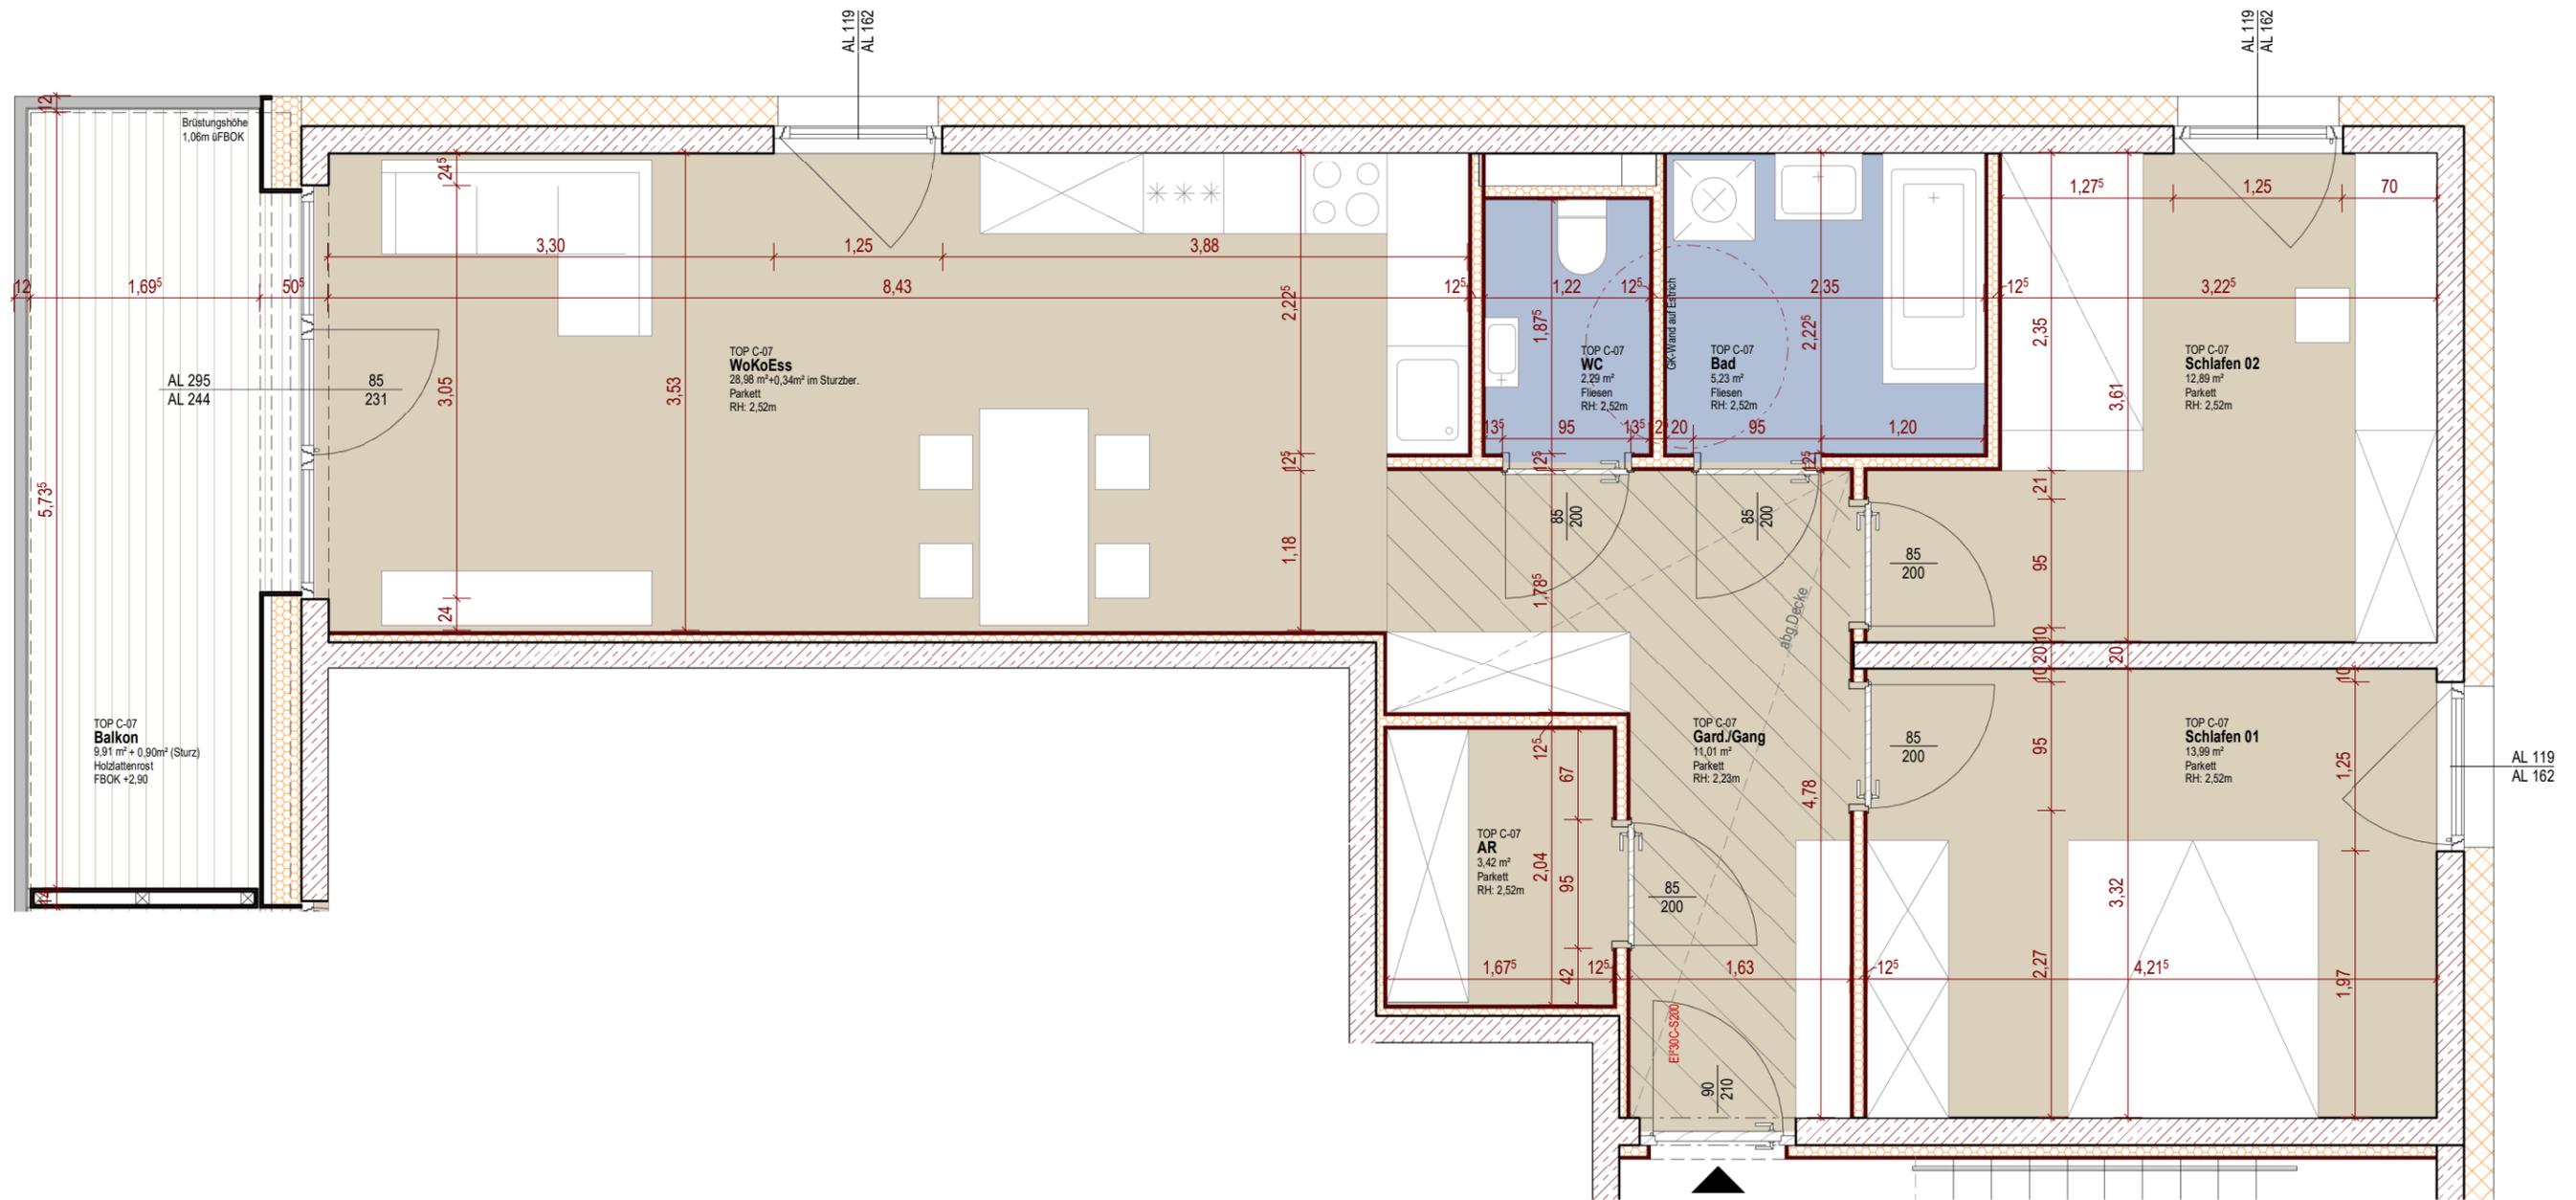

TOP C-07	
Gard./Gang	11,01 m ²
Bad	5,23 m ²
WC	2,29 m ²
Abstell.	3,42 m ²
Schlafen 01	13,99 m ²
Schlafen 02	12,89 m ²
WoKoEss	29,32 m ²
GESAMT	78,15 m²
Balkon	10,81 m ²
Kellerabteil	3,94 m ²
TG-Stellplatz	

Legende Bodenbeläge	
	Parkett
	Fliesen
	Betonplatten
	abgeh. Decke (RH ~ 2,20m)
	Holzlaternenrost

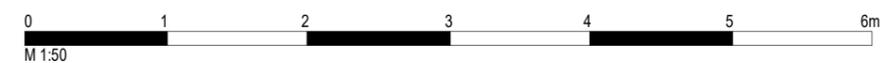

Die angegebenen Maße sind Rohbaumaße - Naturmaße sind zu nehmen. (Die dargestellte Möblierung ist lediglich als Einrichtungsvorschlag zu verstehen). | Änderungen vorbehalten!
 Auf Grund von digital ermittelten Raumgrößen können sich bei der Gesamtfläche Rundungsfehler bis max. 3% ergeben.
 Eine etwaige Korrektur von Raumgrößen in diesem Ausmaß, hat keine Auswirkung auf zu Grunde gelegte Vorschriften/ und Berechnungen."

Ti-0411_VOMP MOOSWINKL		Wie angezeigt	
Haus C_Top C07_Grundriss			
PROJ-NR: Ti-0411	PLAN-NR: VP_C_07.2	DATUM: 07/15/24	GEZ: Verfasser
W:\TECHNIK\00_Bauvorhaben\Ti-0411 Vomp-Mooswinkl\08_Plane\08.04 Polier- Ausführungsplanung\Ti-0411_AP Vomp_Ausführung.rvt			
 Gemeinnützige Hauptgenossenschaft des Siedlerbundes regGenmbH			
adr. Ing.-Etzel-Straße 11_6020 Innsbruck		tel. +43 512 52061	
fax +43 512 52061-39		mail technik@ghs-wohnbau.com	
DER AUSFÜHRENDE IST VERPFLICHTET, ALLE BESTANDSMASSE UND PLANKÖTEN VOR ARBEITSBEGINN ZU ÜBERPRÜFEN. DIESE ZEICHNUNG IST UNSER GEISTIGES EIGENTUM UND UNTERLIEGT DEM URHEBERRECHT. EINE VERVIELFÄLTIGUNG, AUSHÄNDIGUNG AN DRITTE PERSONEN ODER ÜBERLASSUNG AN KONKURRENZFIRMEN IST UNTERSAGT.			

0,420 x 0,297 = 0,12 m²