


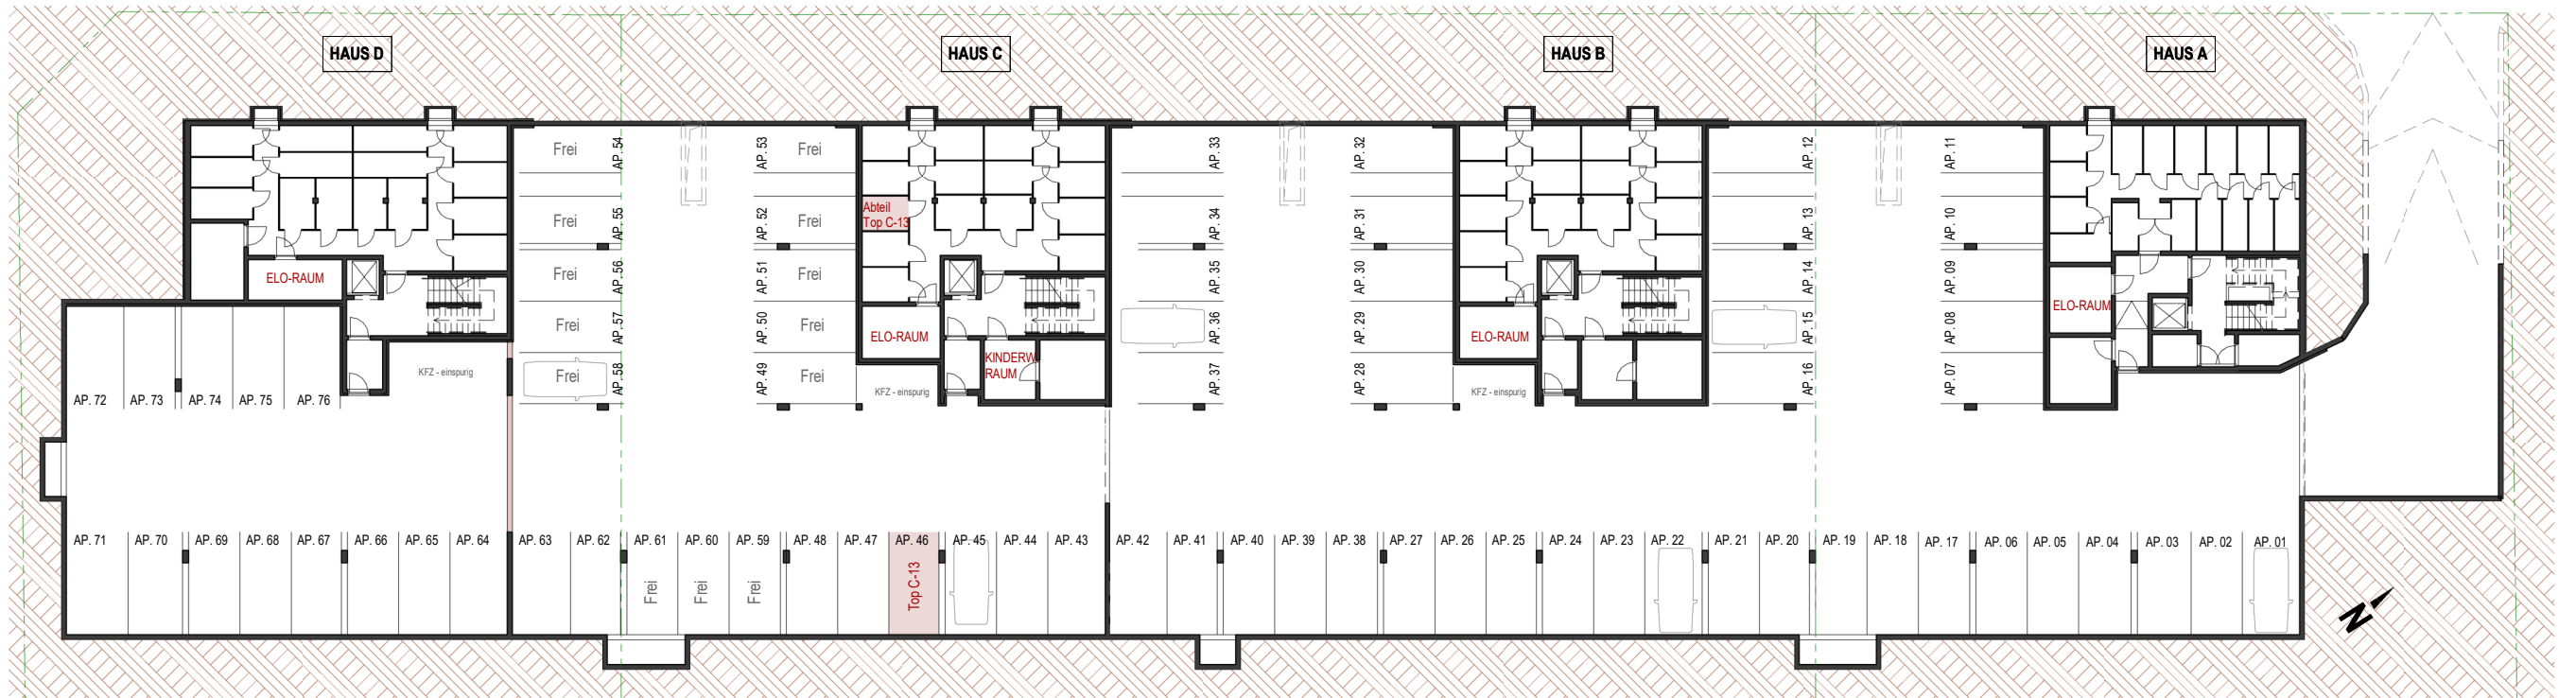

ÜBERSICHTSPLAN GRUNDRISS UG - M 1:350



ÜBERSICHTSPLAN GRUNDRISS OG3 - M 1:350

Ti-0411_VOMP MOOSWINKL

Haus C_Top C13_Übersicht UG, OG3

1 : 350

PROJ-NR:
Ti-0411

PLAN-NR:
VP_C_13.1

DATUM:
07/15/24

GEZ:
Verfasser

W:\TECHNIK\00_Bauvorhaben\Ti-0411 Vomp-Mooswinkl\08_Pläne\08.04 Polier- Ausführungsplanung\Ti-0411_AP Vomp_Ausführung.rvt

GHS
Gemeinnützige Hauptgenossenschaft des
Siedlerbundes regGenmbH

adr. Ing.-Etzel-Straße 11_6020 Innsbruck
tel. +43 512 52061
fax +43 512 52061-39
mail technik@ghs-wohnbau.com

DER AUSFÜHRENDE IST VERPFLICHTET, ALLE BESTANDSMASSE UND PLANKOTEN VOR ARBEITSBEGINN ZU ÜBERPRÜFEN. DIESE ZEICHNUNG IST UNSER GEISTIGES EIGENTUM UND UNTERLIEGT DEM URHEBERRECHT. EINE VERVIELFÄLTIGUNG, AUSHÄNDIGUNG AN DRITTE PERSONEN ODER ÜBERLASSUNG AN KONKURRENZFIRMEN IST UNTERSAGT.

