



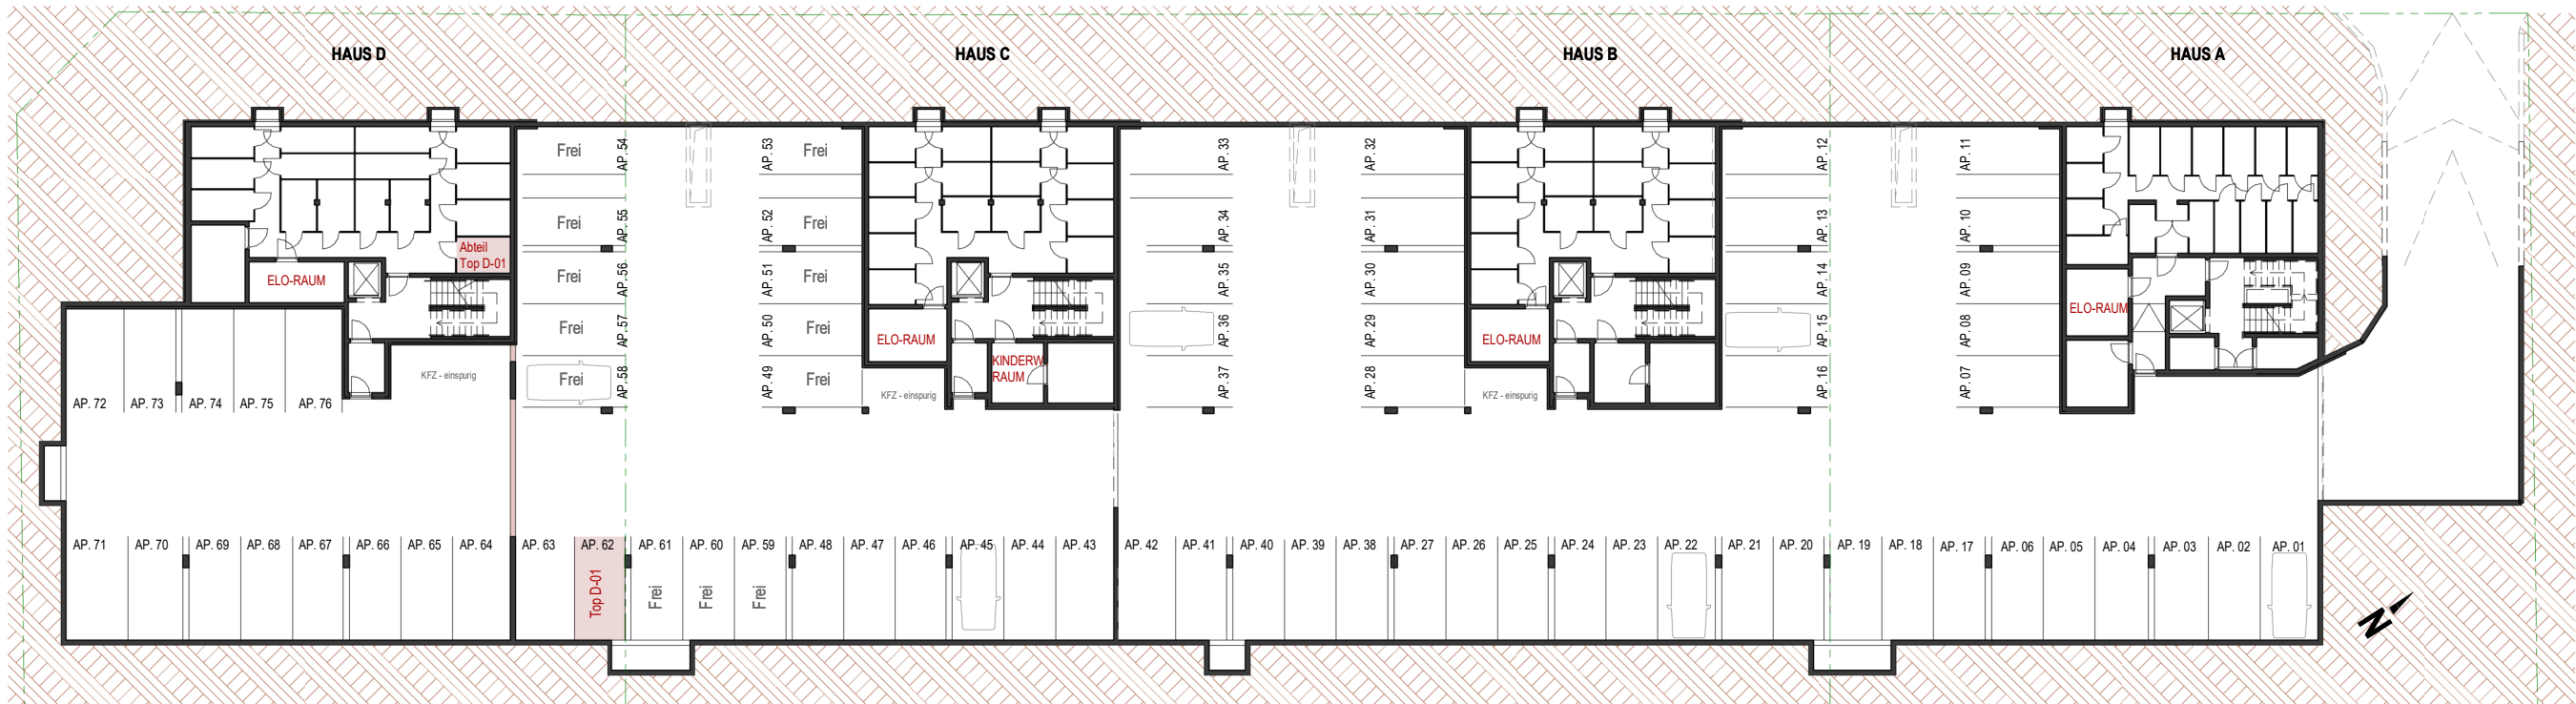

ÜBERSICHTSPLAN GRUNDRISS UG - M 1:350

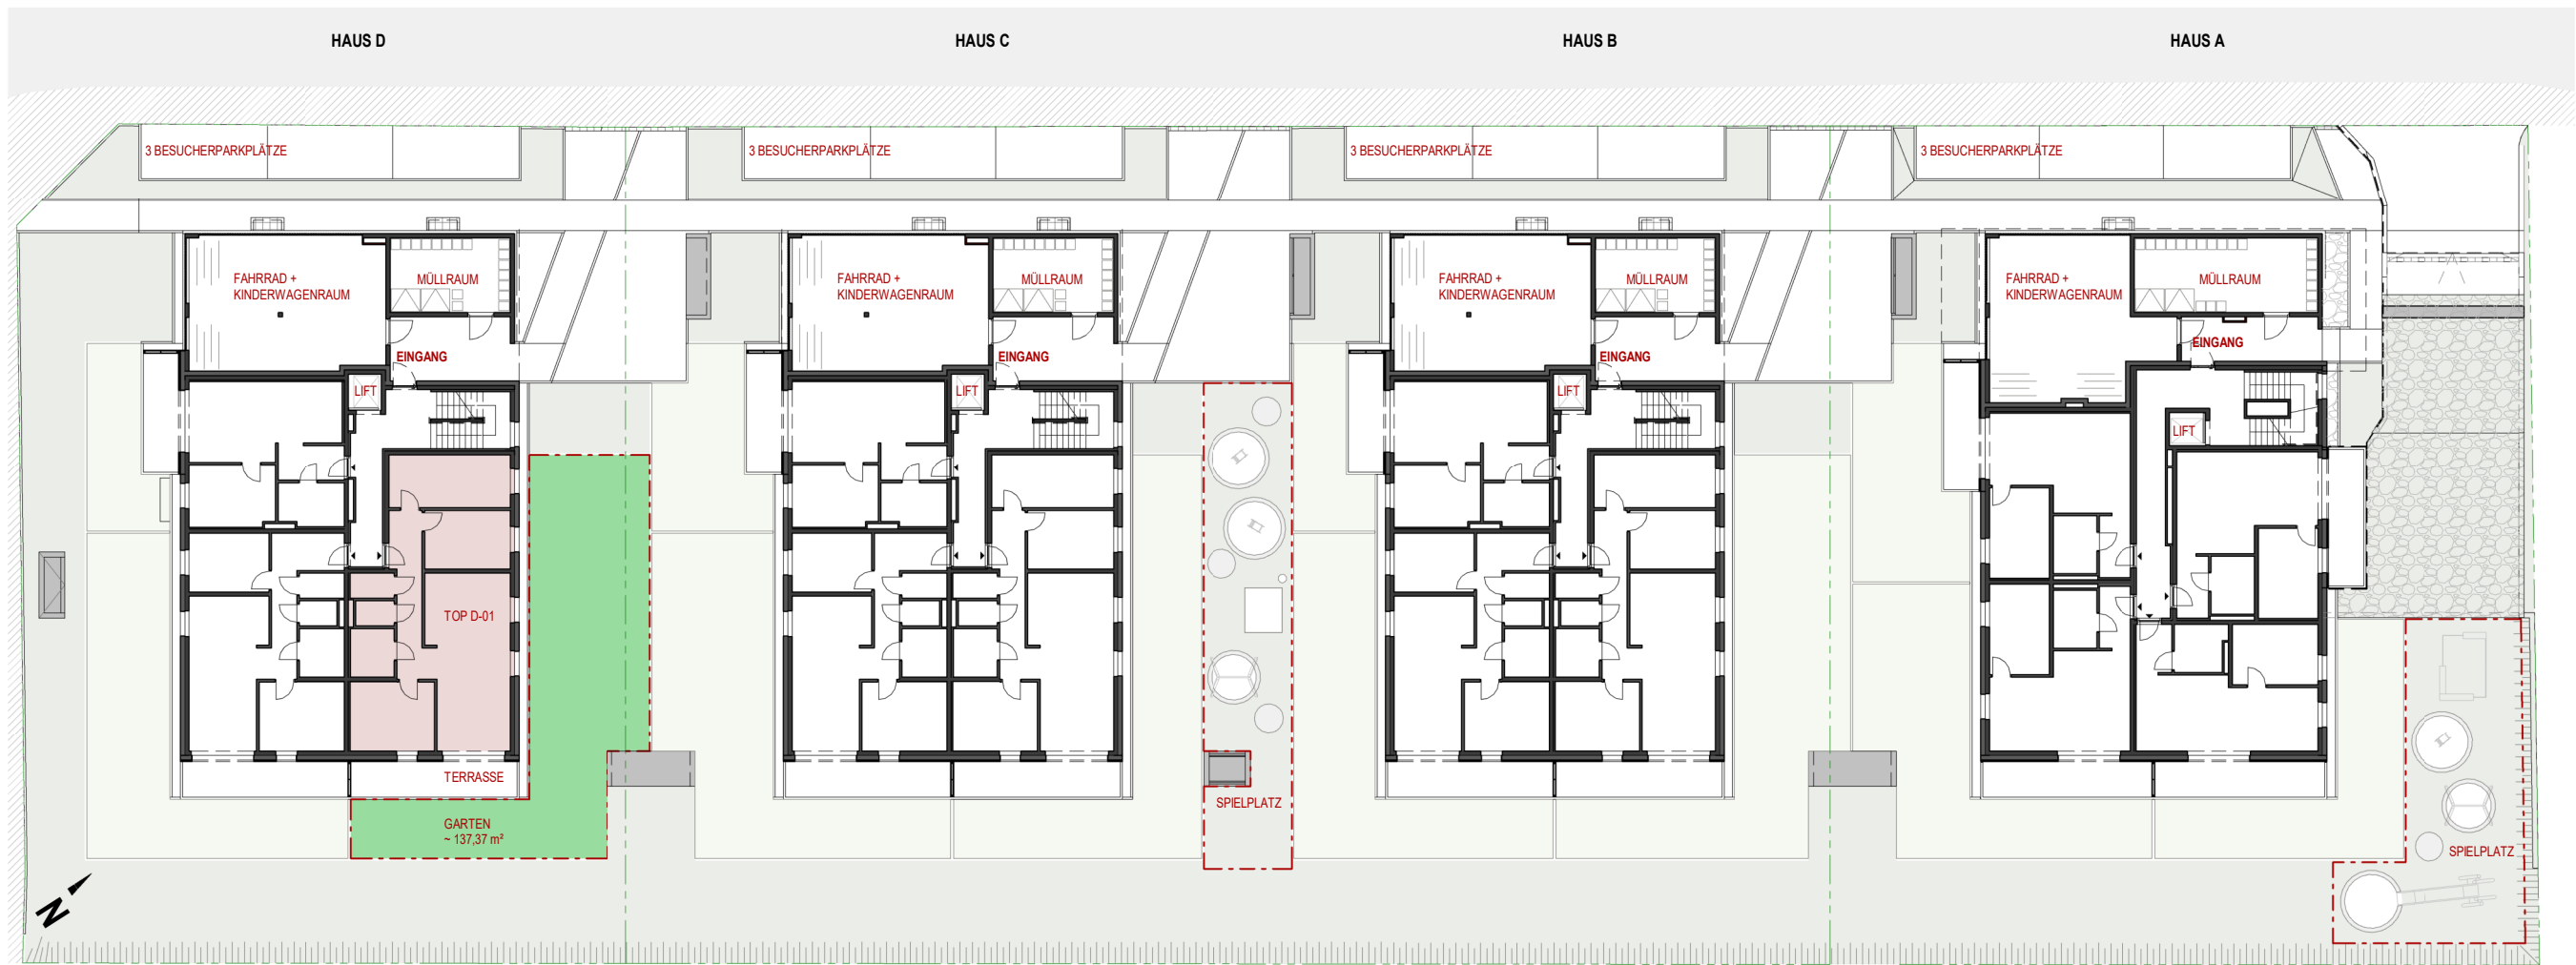


ÜBERSICHTSPLAN GRUNDRISS EG - M 1:350

Ti-0411_VOMP MOOSWINKL				GHS Gemeinnützige Hauptgenossenschaft des Siedlerbundes regGenmbH
Haus D_Top D01_Übersicht UG, EG				
PROJ-NR: Ti-0411		PLAN-NR: VP_D_01.1	DATUM: 07/23/24	GEZ: Verfasser
W:\TECHNIK\00_Bauvorhaben\Ti-0411 Vomp-Mooswinkl\08. Pläne\08.04 Polier- Ausführungsplanung\Ti-0411_AP Vomp_Ausführung.rvt				
DER AUSFÜHRENDE IST VERPFLICHTET, ALLE BESTANDSMASSE UND PLANKOTEN VOR ARBEITSBEGINN ZU ÜBERPRÜFEN. DIESE ZEICHNUNG IST UNSER GEISTIGES EIGENTUM UND UNTERLIEGT DEM URHEBERRECHT. EINE VERVIELFÄLTIGUNG, AUSHÄNDIGUNG AN DRITTE PERSONEN ODER ÜBERLASSUNG AN KONKURRENZFIRMEN IST UNTERSAGT.				

0,420 x 0,297 = 0,12 m²



adr. Ing.-Etzel-Straße 11_6020 Innsbruck
tel. +43 512 52061
fax +43 512 52061-39
mail technik@ghs-wohnbau.com

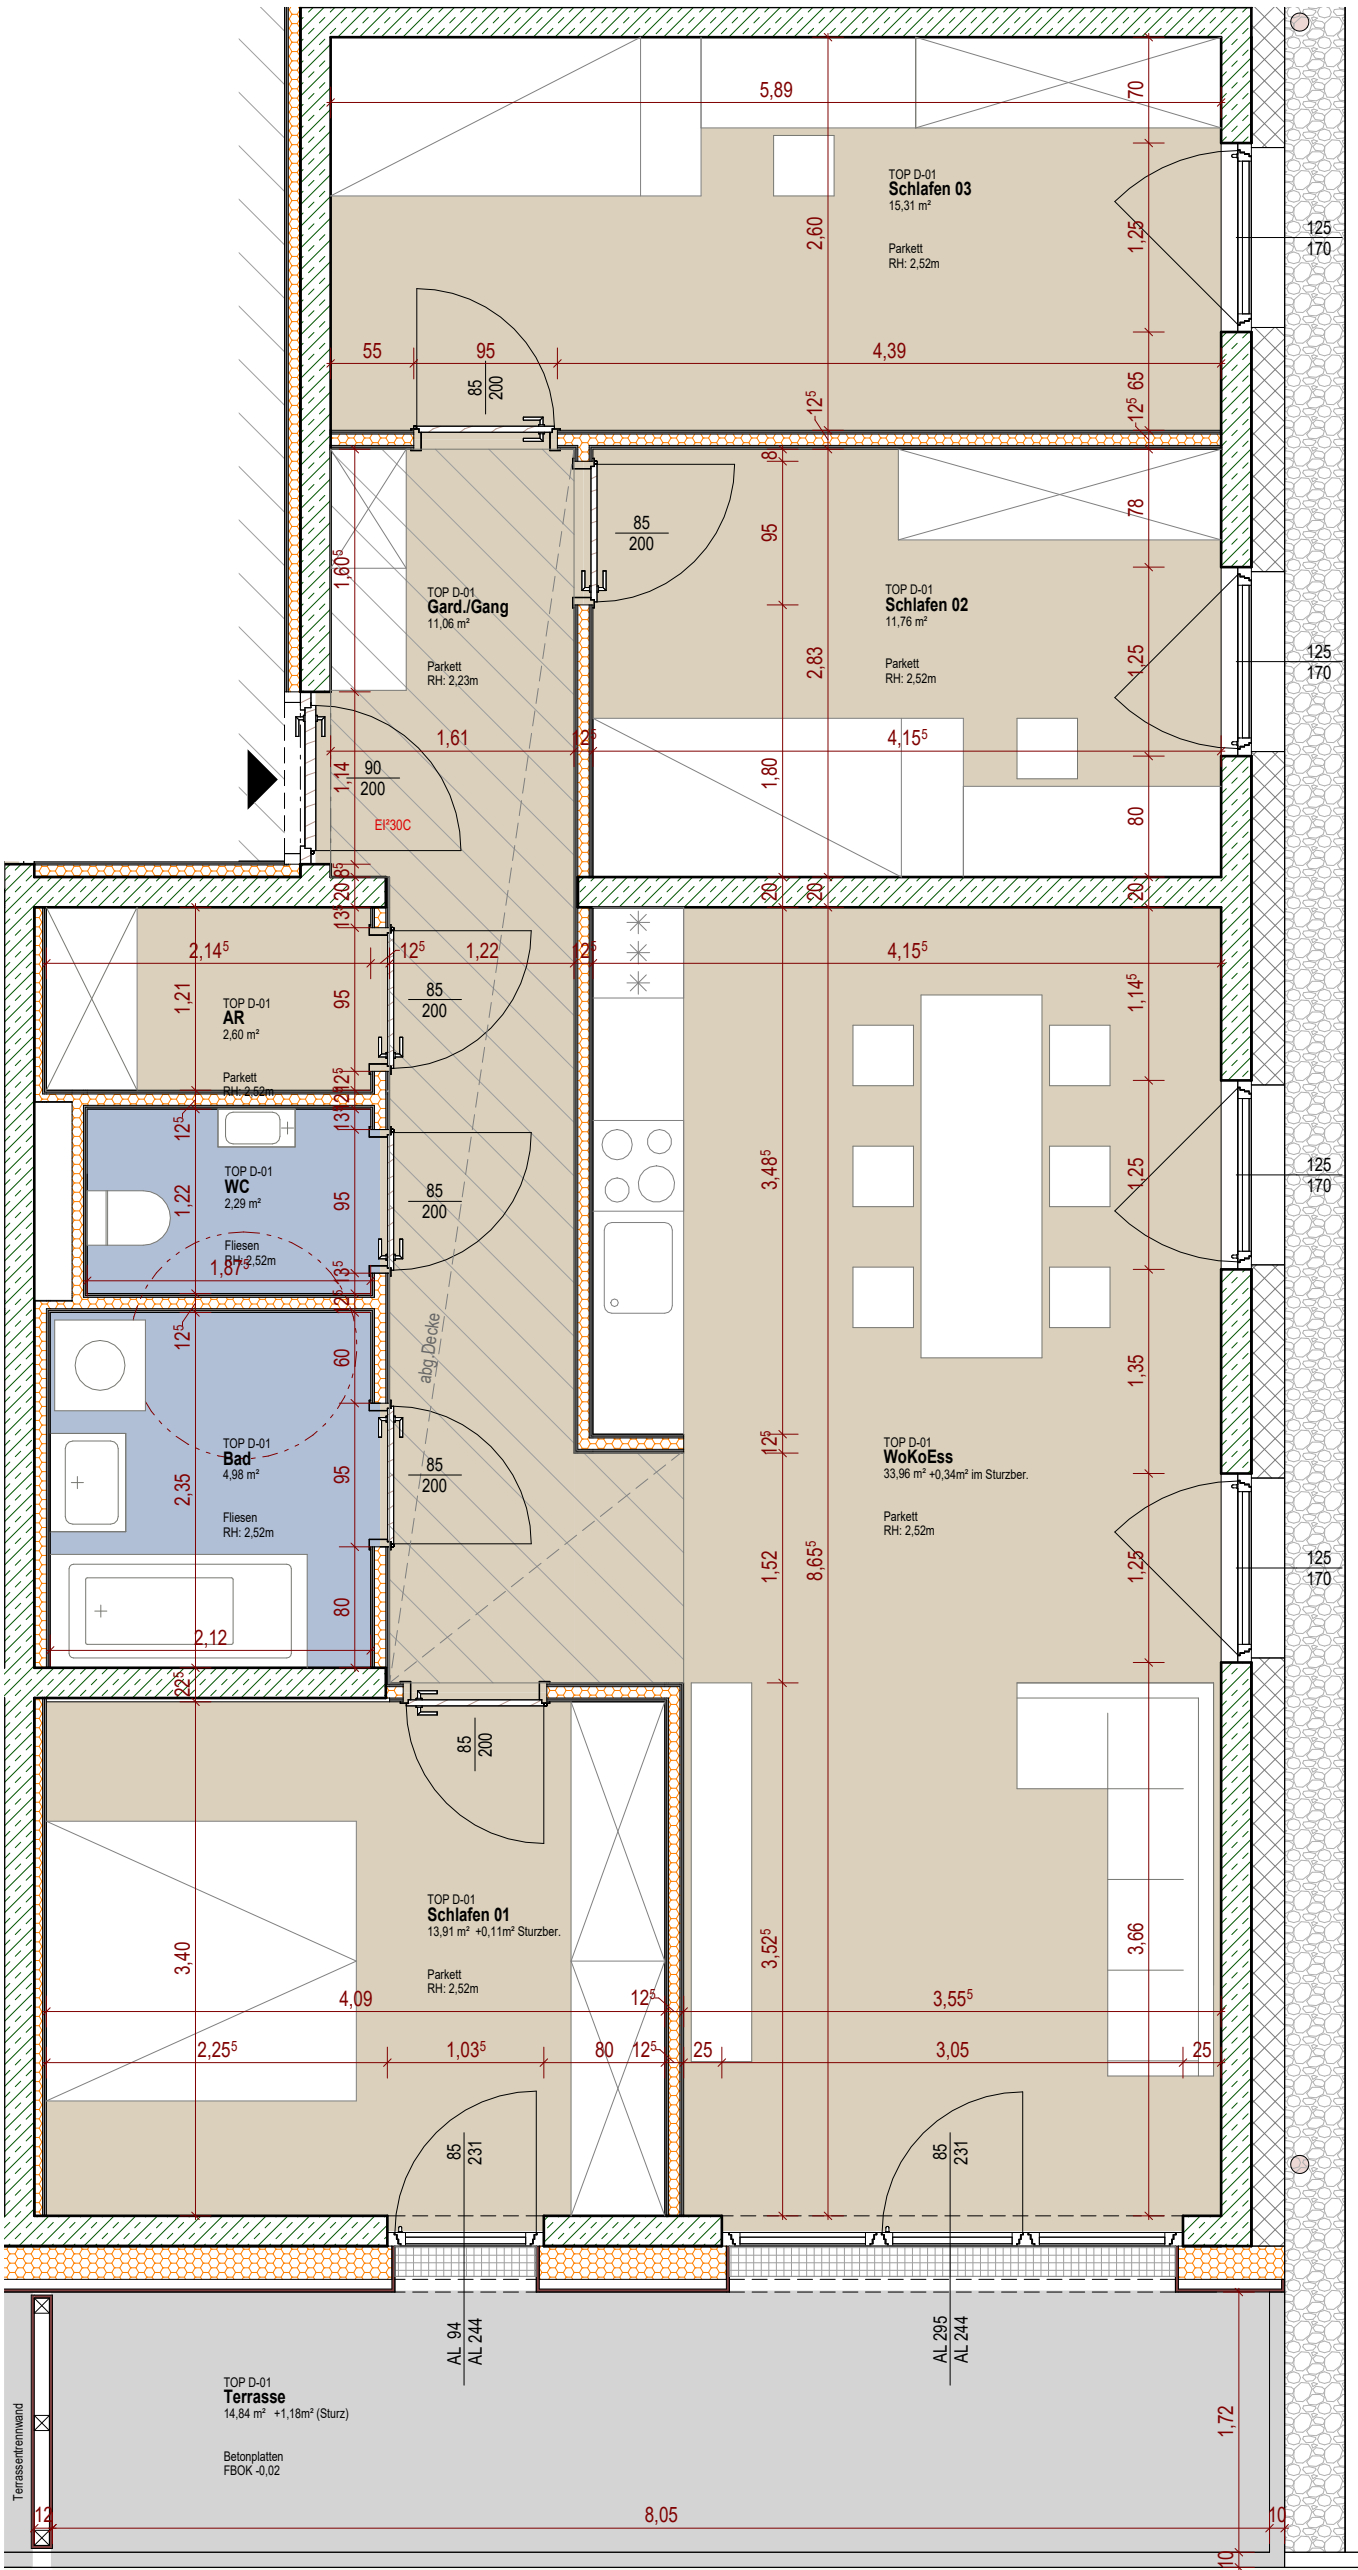

Garten ca.137,37m²
(inkl. Bewuchs und Rollierung)

TOP D-01	
Gard./Gang	11,06 m²
Bad	4,98 m²
WC	2,29 m²
Abstellr.	2,60 m²
Schlafen 01	14,02 m²
Schlafen 02	11,76 m²
Schlafen 03	15,31 m²
WoKoEss	34,30 m²
GESAMT	96,32 m²
Terrasse	16,02 m²
Garten ca.	137,37 m²
Kellerabteil	4,58 m²
TG-Stellplatz	

Legende Bodenbeläge	
	Parkett
	Fliesen
	Betonplatten
	abgeh. Decke (RH ~ 2,20m)
	Holzlatenrost

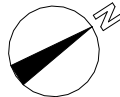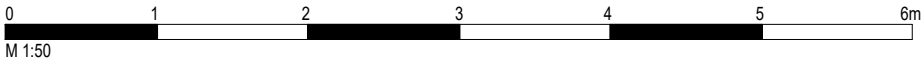

Die angegebenen Maße sind Rohbaumaße - Naturmaße sind zu nehmen. (Die dargestellte Möblierung ist lediglich als Einrichtungsvorschlag zu verstehen). | Änderungen vorbehalten!
Auf Grund von digital ermittelten Raumgrößen können sich bei der Gesamtfläche Rundungsfehler bis max. 3% ergeben.
Eine etwaige Korrektur von Raumgrößen in diesem Ausmaß, hat keine Auswirkung auf zu Grunde gelegte Verschreibungen/ und Berechnungen. "

0,297 x 0,420 = 0,12 m²

Ti-0411_VOMP MOOSWINKL				 Gemeinnützige Hauptgenossenschaft des Siedlerbundes regGenmbH	
Haus D_Top D01_Grundriss		Wie angezeigt			
PROJ-NR: Ti-0411	PLAN-NR: VP_D_01.2	DATUM: 07/23/24	GEZ: Verfasser	adr. tel. fax mail	Ing.-Etzel-Straße 11_6020 Innsbruck +43 512 52061 +43 512 52061-39 technik@ghs-wohnbau.com
W:\TECHNIK\00_Bauvorhaben\Ti-0411 Vomp-Mooswinkl\08. Pläne\08.04 Polier- Ausführungsplanung\Ti-0411_AP Vomp_Ausführung.rvt					
DER AUSFÜHRENDE IST VERPFLICHTET, ALLE BESTANDSMASSE UND PLANKOTEN VOR ARBEITSBEGINN ZU ÜBERPRÜFEN. DIESE ZEICHNUNG IST UNSER GEISTIGES EIGENTUM UND UNTERLIEGT DEM URHEBERRECHT. EINE VERVIELFÄLTIGUNG, AUSHÄNDIGUNG AN DRITTE PERSONEN ODER ÜBERLASSUNG AN KONKURRENZFIRMEN IST UNTERSAGT.					