



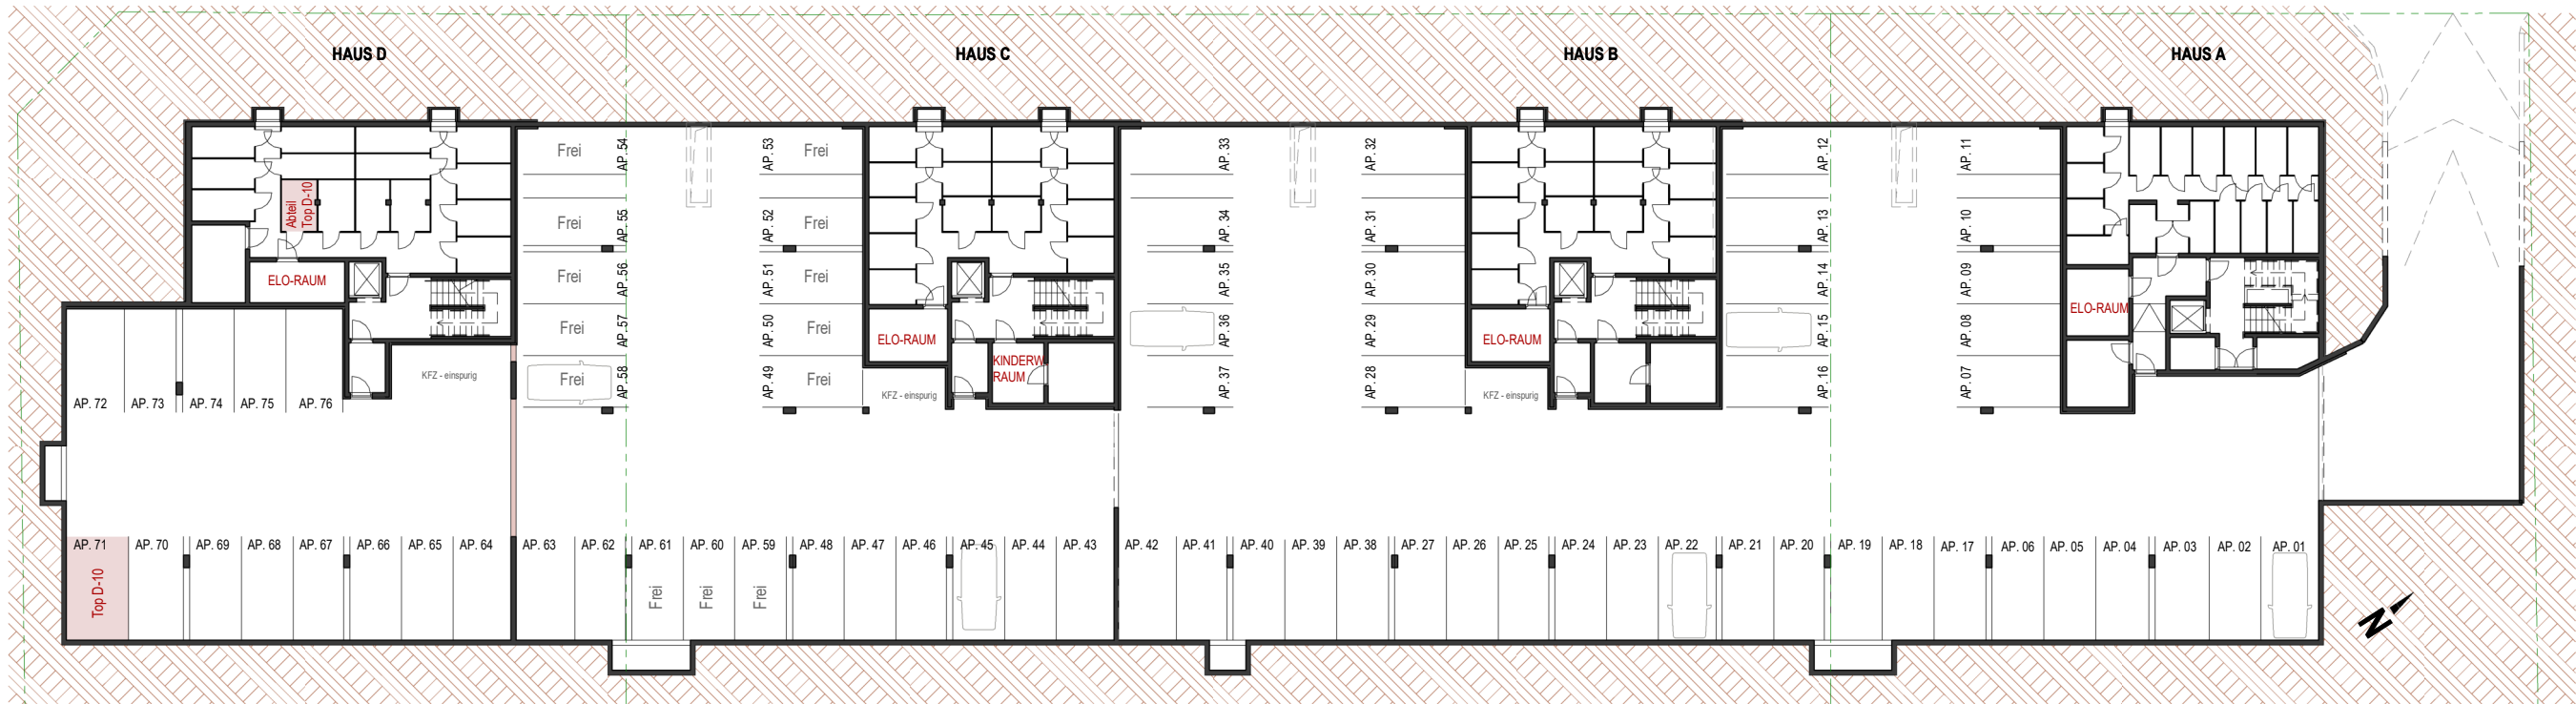

ÜBERSICHTSPLAN GRUNDRISS UG - M 1:350

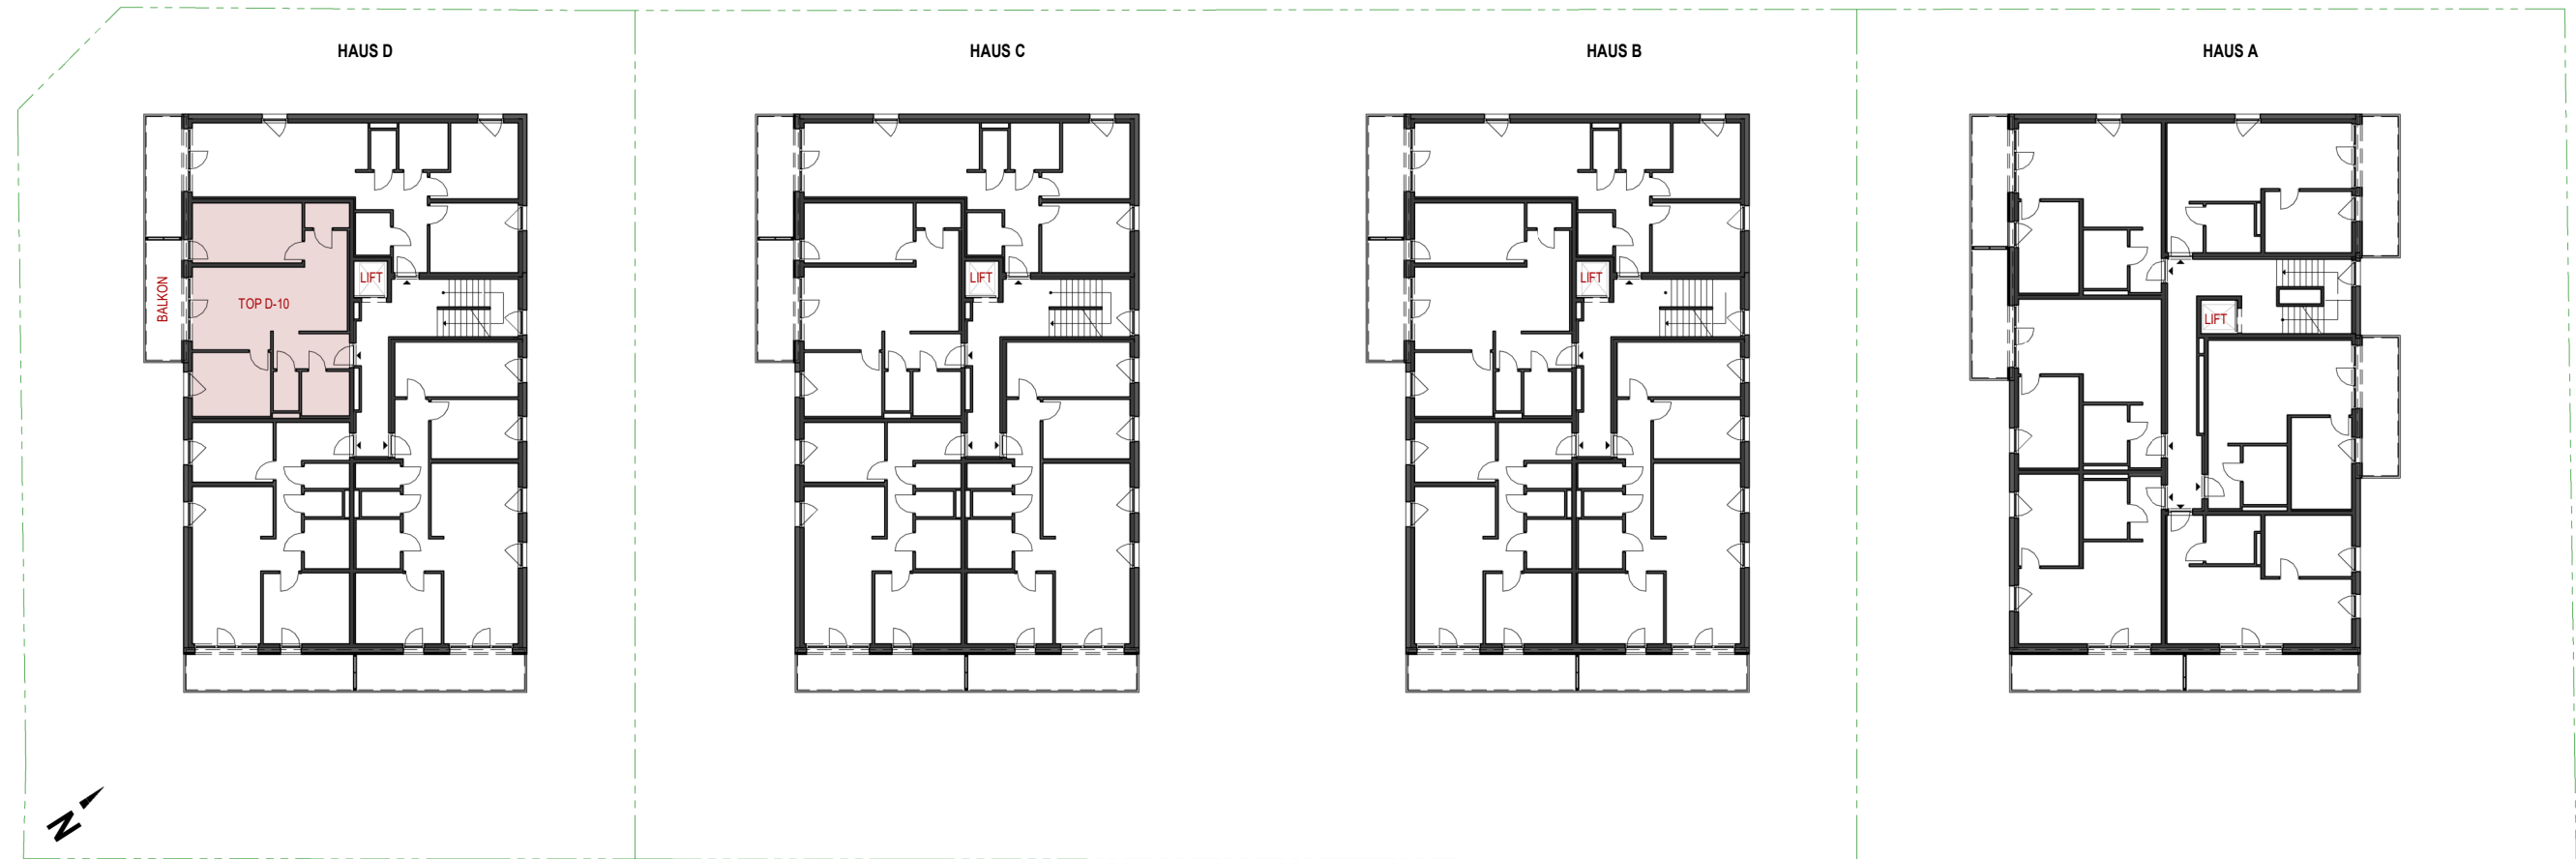

ÜBERSICHTSPLAN GRUNDRISS OG2 - M 1:350

Ti-0411_VOMP MOOSWINKL

Haus D_Top D10_Übersicht UG, OG2

1 : 350

PROJ-NR:
Ti-0411

PLAN-NR:
VP_D_10.1

DATUM:
07/23/24

GEZ:
Verfasser


W:\TECHNIK\00_Bauvorhaben\Ti-0411 Vomp-Mooswinkl\08. Pläne\08.04 Polier- Ausführungsplanung\Ti-0411_AP Vomp_Ausführung.rvt

GHS

Gemeinnützige Hauptgenossenschaft des
Siedlerbundes regGenmbH


adr. Ing.-Etzel-Straße 11_6020 Innsbruck
tel. +43 512 52061
fax +43 512 52061-39
mail technik@ghs-wohnbau.com

DER AUSFÜHRENDE IST VERPFLICHTET, ALLE BESTANDSMASSE UND PLANKOTEN VOR ARBEITSBEGINN ZU ÜBERPRÜFEN. DIESE ZEICHNUNG IST UNSER GEISTIGES EIGENTUM UND UNTERLIEGT DEM URHEBERRECHT. EINE VERVIELFÄLTIGUNG, AUSHÄNDIGUNG AN DRITTE PERSONEN ODER ÜBERLASSUNG AN KONKURRENZFIRMEN IST UNTERSAGT.

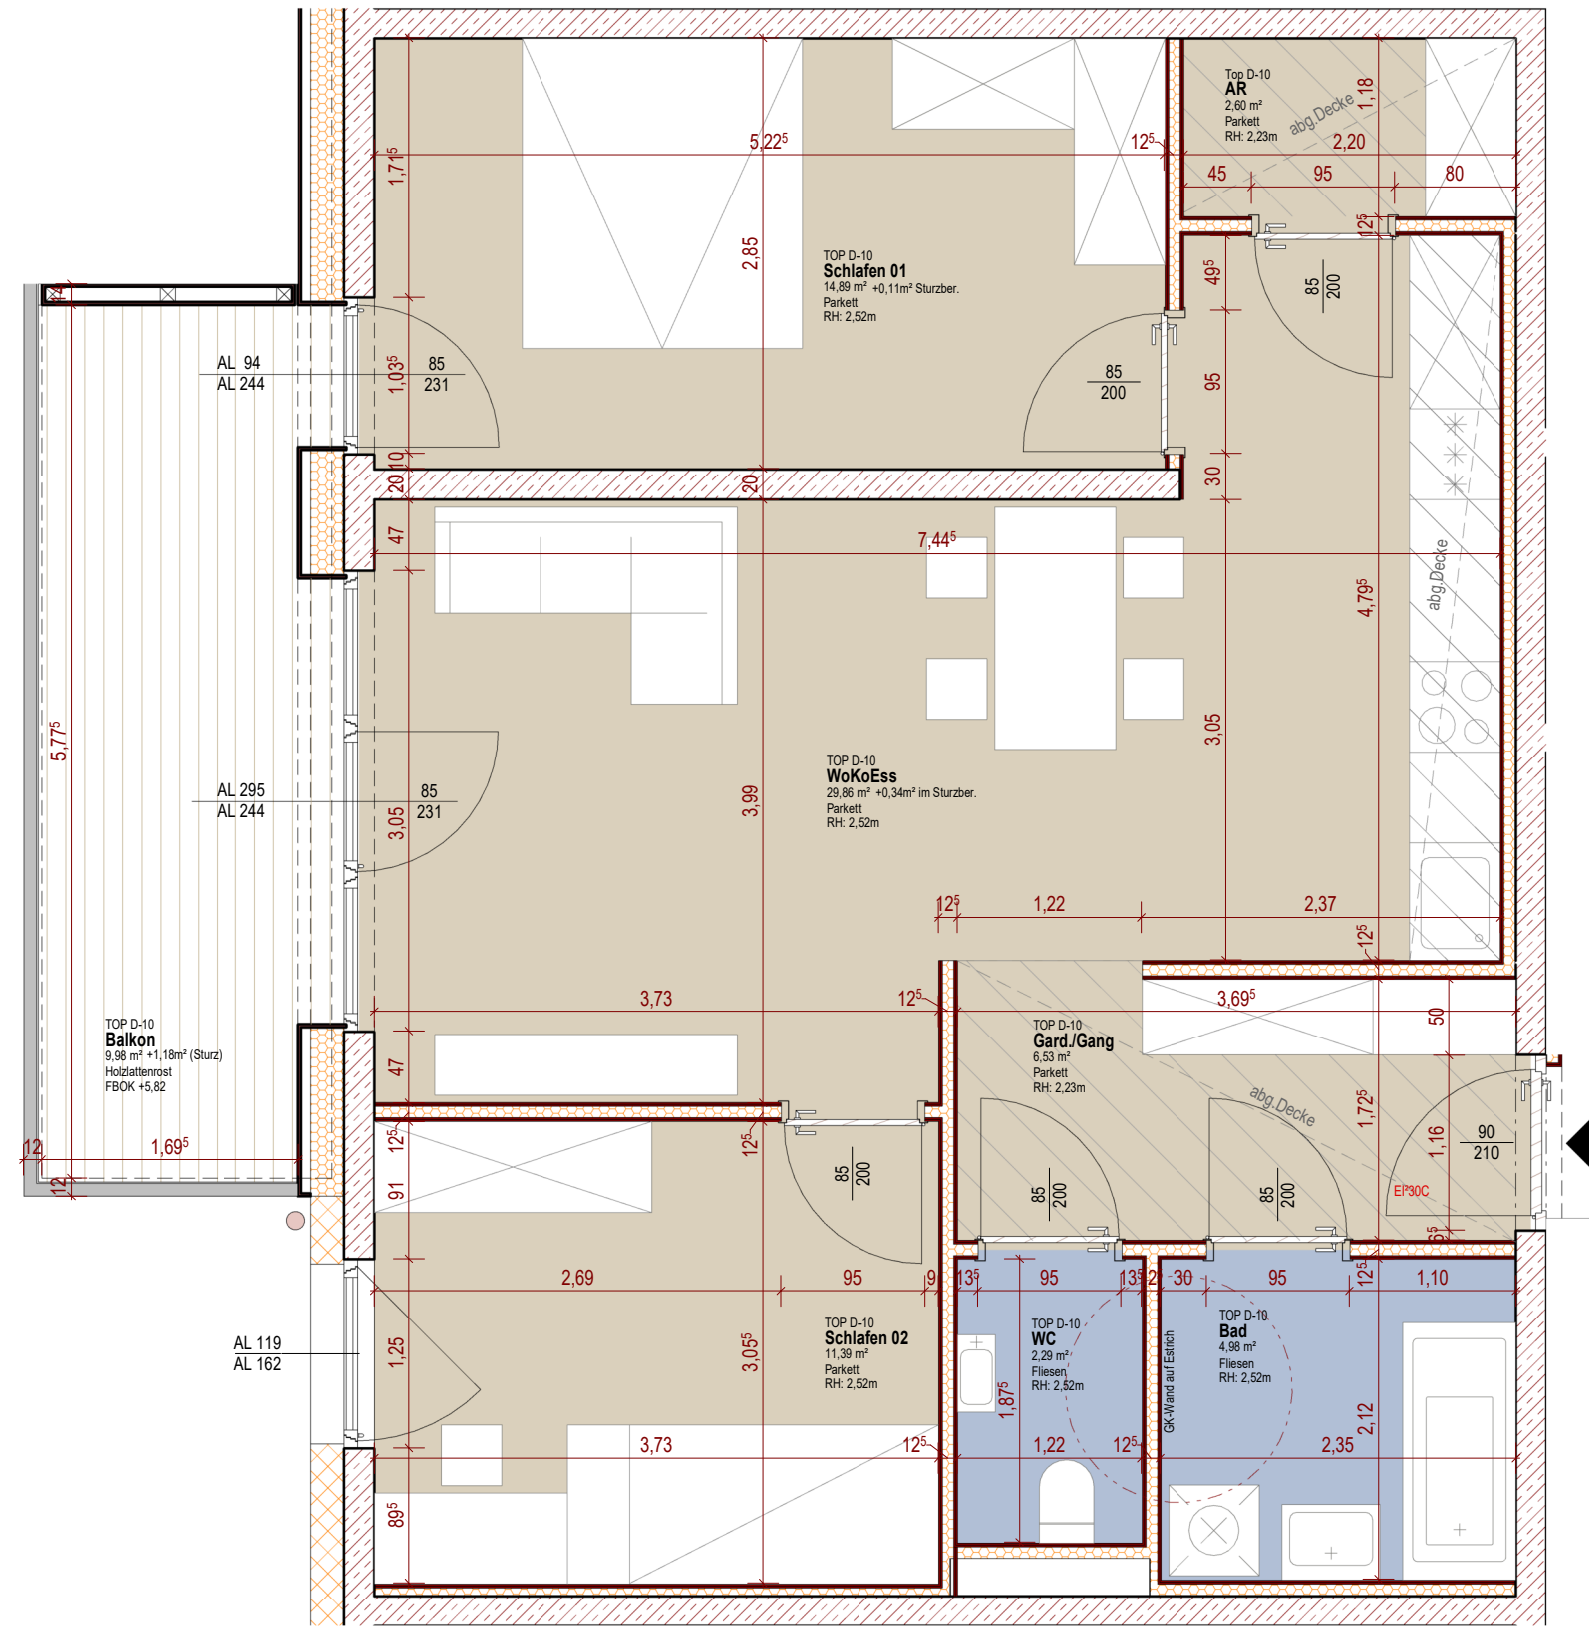

TOP D-10	
Gard./Gang	6,53 m²
Bad	4,98 m²
WC	2,29 m²
Abstellr.	2,60 m²
Schlafen 01	15,00 m²
Schlafen 02	11,39 m²
WoKoEss	30,20 m²
GESAMT	72,99 m²
Balkon	11,16 m²
Kellerabteil	4,48 m²
TG-Stellplatz	

Legende Bodenbeläge	
	Parkett
	Fliesen
	Betonplatten
	abgeh. Decke (RH ~ 2,20m)
	Holzlatenrost

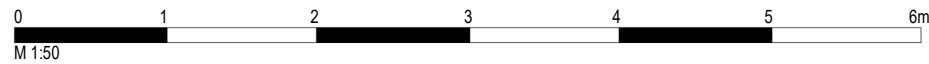

Die angegebenen Maße sind Rohbaumaße - Naturmaße sind zu nehmen. (Die dargestellte Möblierung ist lediglich als Einrichtungsvorschlag zu verstehen). | Änderungen vorbehalten!
Auf Grund von digital ermittelten Raumgrößen können sich bei der Gesamtfläche Rundungsfehler bis max. 3% ergeben.
Eine etwaige Korrektur von Raumgrößen in diesem Ausmaß, hat keine Auswirkung auf zu Grunde gelegte Vorschriften/ und Berechnungen.“

0,420 x 0,297 = 0,12 m²

Ti-0411_VOMP MOOSWINKL				 Gemeinnützige Hauptgenossenschaft des Siedlerbundes regGenmbH adr. Ing.-Etzel-Straße 11_6020 Innsbruck tel. +43 512 52061 fax +43 512 52061-39 mail technik@ghs-wohnbau.com
Haus D_Top D10_Grundriss		Wie angezeigt		
PROJ-NR: Ti-0411	PLAN-NR: VP_D_10.2	DATUM: 07/23/24	GEZ: Verfasser	
W:\TECHNIK\00_Bauvorhaben\Ti-0411 Vomp-Mooswinkl\08_Pläne\08.04 Polier- Ausführungsplanung\Ti-0411_AP Vomp_Ausführung.rvt				
DER AUSFÜHRENDE IST VERPFLICHTET, ALLE BESTANDSMASSE UND PLANKOTEN VOR ARBEITSBEGINN ZU ÜBERPRÜFEN. DIESE ZEICHNUNG IST UNSER GEISTIGES EIGENTUM UND UNTERLIEGT DEM URHEBERRECHT. EINE VERVIELFÄLTIGUNG, AUSHÄNDIGUNG AN DRITTE PERSONEN ODER ÜBERLASSUNG AN KONKURRENZFIRMEN IST UNTERSAGT.				